


SCHNITT Q3-Q3 SEZIONE Q3-Q3

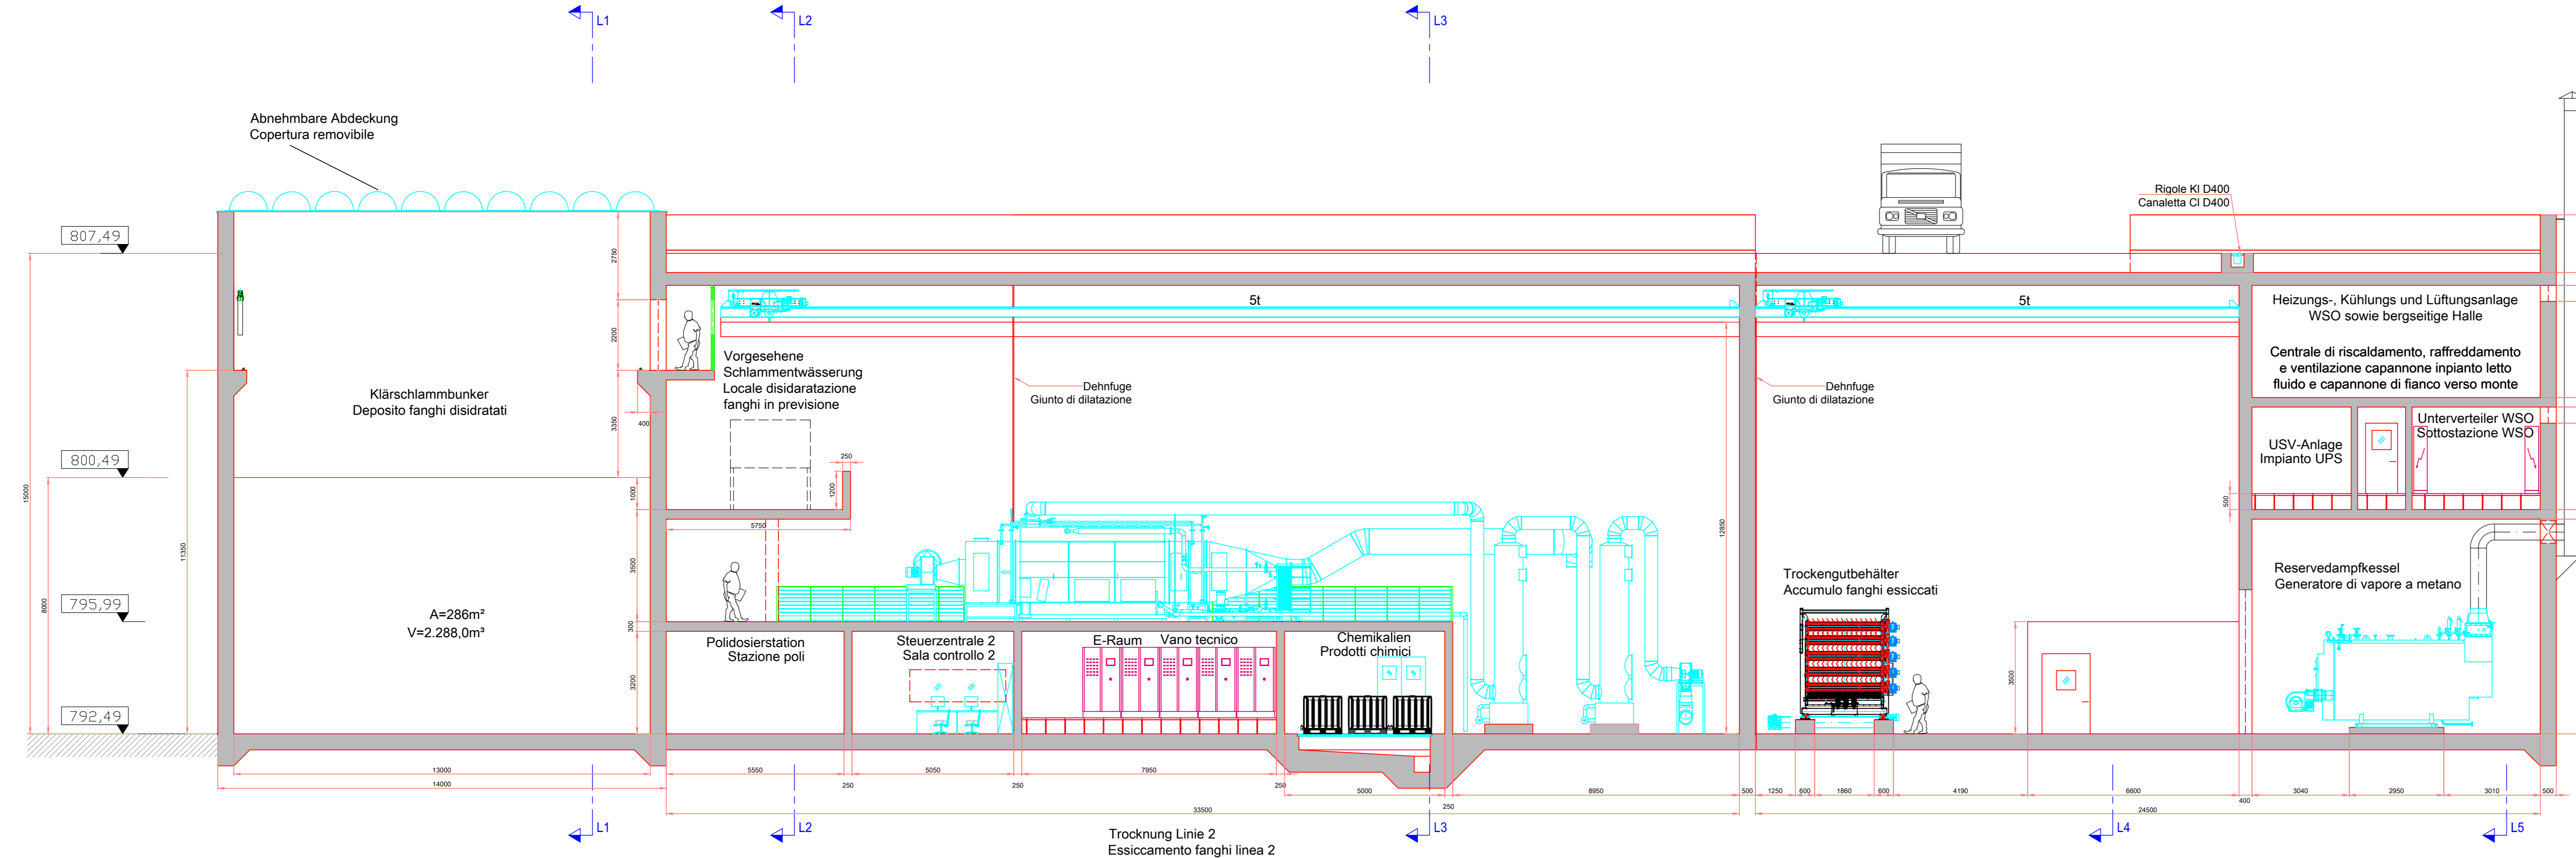

ISO 9001:2015 NR.01526/0
 ISO 14001:2015 NR.02435/0
 ISO 45001:2018 NR.00194/0

ABWASSERREINIGUNGSANLAGEN PUSTERTAL - IMPIANTI DI DEPURAZIONE VAL PUSTERIA

EINREICHPROJEKT **PROGETTO DEFINITIVO**
 KLÄRANLAGE TOBL IMPIANTO DI DEPURAZIONE TOBL

T21_19 Thermische Verwertungsanlagen für alle Klärschlämme Südtirols auf der Kläranlage ARA Tobl - St. Lorenzen **T21_19 Impianti di termovalorizzazione per tutti i fanghi dell'Alto Adige presso l'impianto di depurazione IDA Tobl San Lorenzo di Sebato**

Maschinentechnische Anlagen
 Elektrotechnische Anlagen
 Baumeisterarbeiten

Opere elettromeccaniche
 Opere elettrotecniche
 Opere edili

Datum: 30.11.2019
 Änd./mod.: -
 Beilage-Allegato

SCHNITT Q3 M. 1:100
SEZIONE Q3 Sc.1:100

M_13

Masstab/Scala: 1/100

Ara Pustertal AG
 Ara Pustertal s.p.A.

Projektsteuerer
 Coordinatore di progetto

Dr. Ing. Konrad Engl
 Abwassertechnik-Verfahrenstechnik
 Pflaurenz-Tobl
 I-39030 St. Lorenzen
 Tel.: 0474/479601
 Fax.: 0474/479641
 Email: konrade@arapustertal.it