


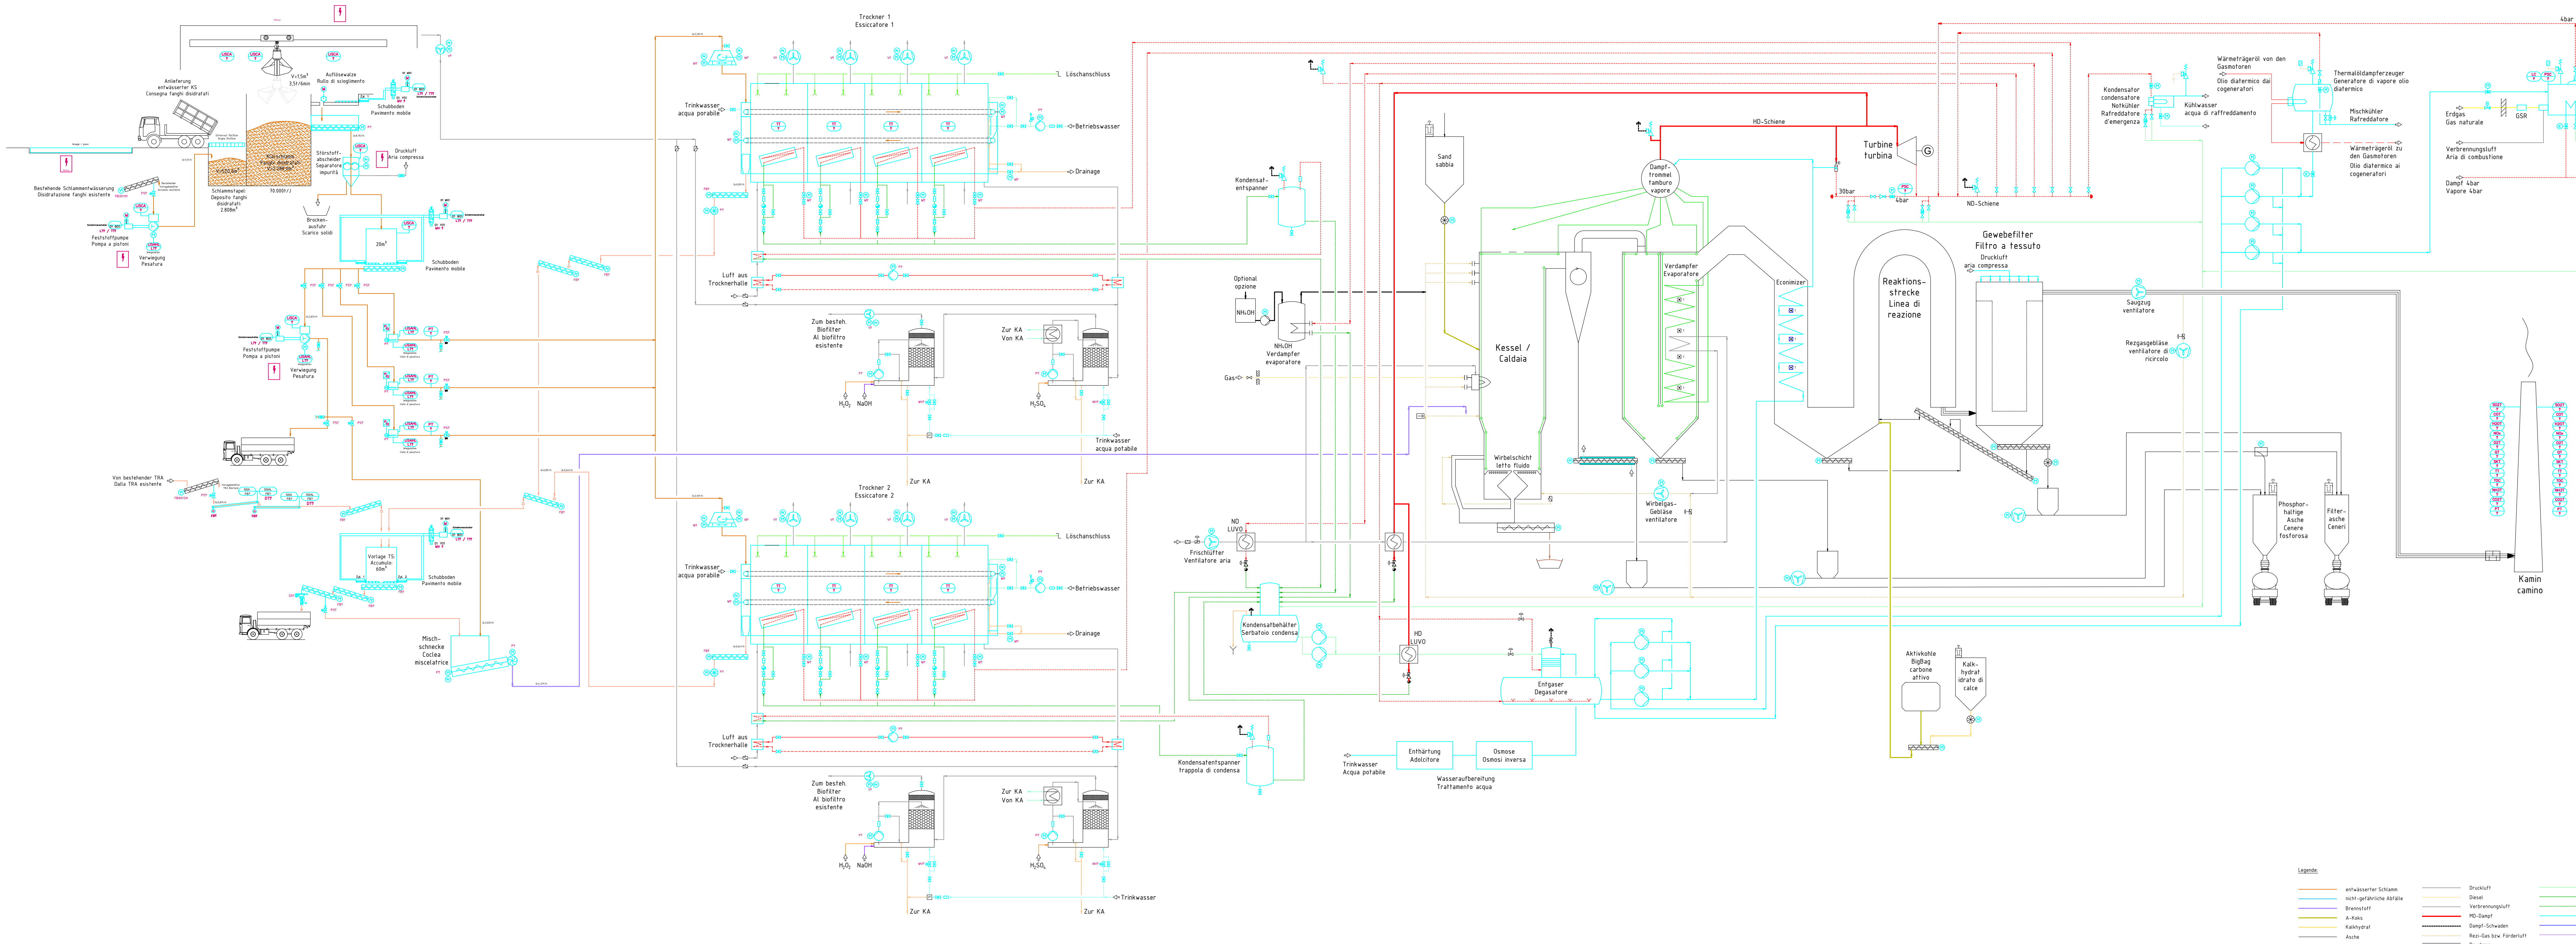

EINREICHPROJEKT

KLÄRANLAGE  
TOBL

T21\_19 Thermische Verwertungsanlagen für alle  
Klärschlämme Südtirols auf der Kläranlage  
ARA Tobl - St. Lorenzen

Maschinentechnische Anlagen  
Elektrotechnische Anlagen  
Baumeisterarbeiten

Verfahrensschema  
Schema di flusso

ARA PUSTERTAL AG  
ARWASSERREINIGUNGSANLAGEN PUSTERTAL  
Pustertal 11, 39070 St. Lorenzen  
Tel. 0474 479601  
Fax: 0474 479601  
Email: konrad@arapustertal.it

Dr. Ing. Konrad Engl  
Abwassertechnik - Verfahrenstechnik  
Pflaurenz - Tobl  
I-39030 St. Lorenzen  
Tel.: 0474/479601  
Fax.: 0474/479641  
Email: konrad@arapustertal.it

PROGETTO  
DEFINITIVO

IMPIANTO DI DEPURAZIONE  
TOBL

T21\_19 Impianti di termovalorizzazione per tutti i  
fanghi dell'Alto Adige di presso l'impianto di  
depurazione  
IDA Tobl San Lorenzo di Sebato

Opere elettromeccaniche  
Opere elettrotecniche  
Opere edili

Datum: 30.11.2019  
Änd./mod.:  
Änd./mod.:  
Beilage-Allegato  
M\_20  
Masstab/Scala: -

COORDINATORE DI PROGETTO  
Ing. Konrad Engl  
Pustertal AG

COORDINATORE DI PROGETTO  
Ing. Konrad Engl  
Pustertal AG