



**SCHNITT Q2-Q2  
SEZIONE Q2-Q2**

**SCHNITTE / SEZIONI 1:100**

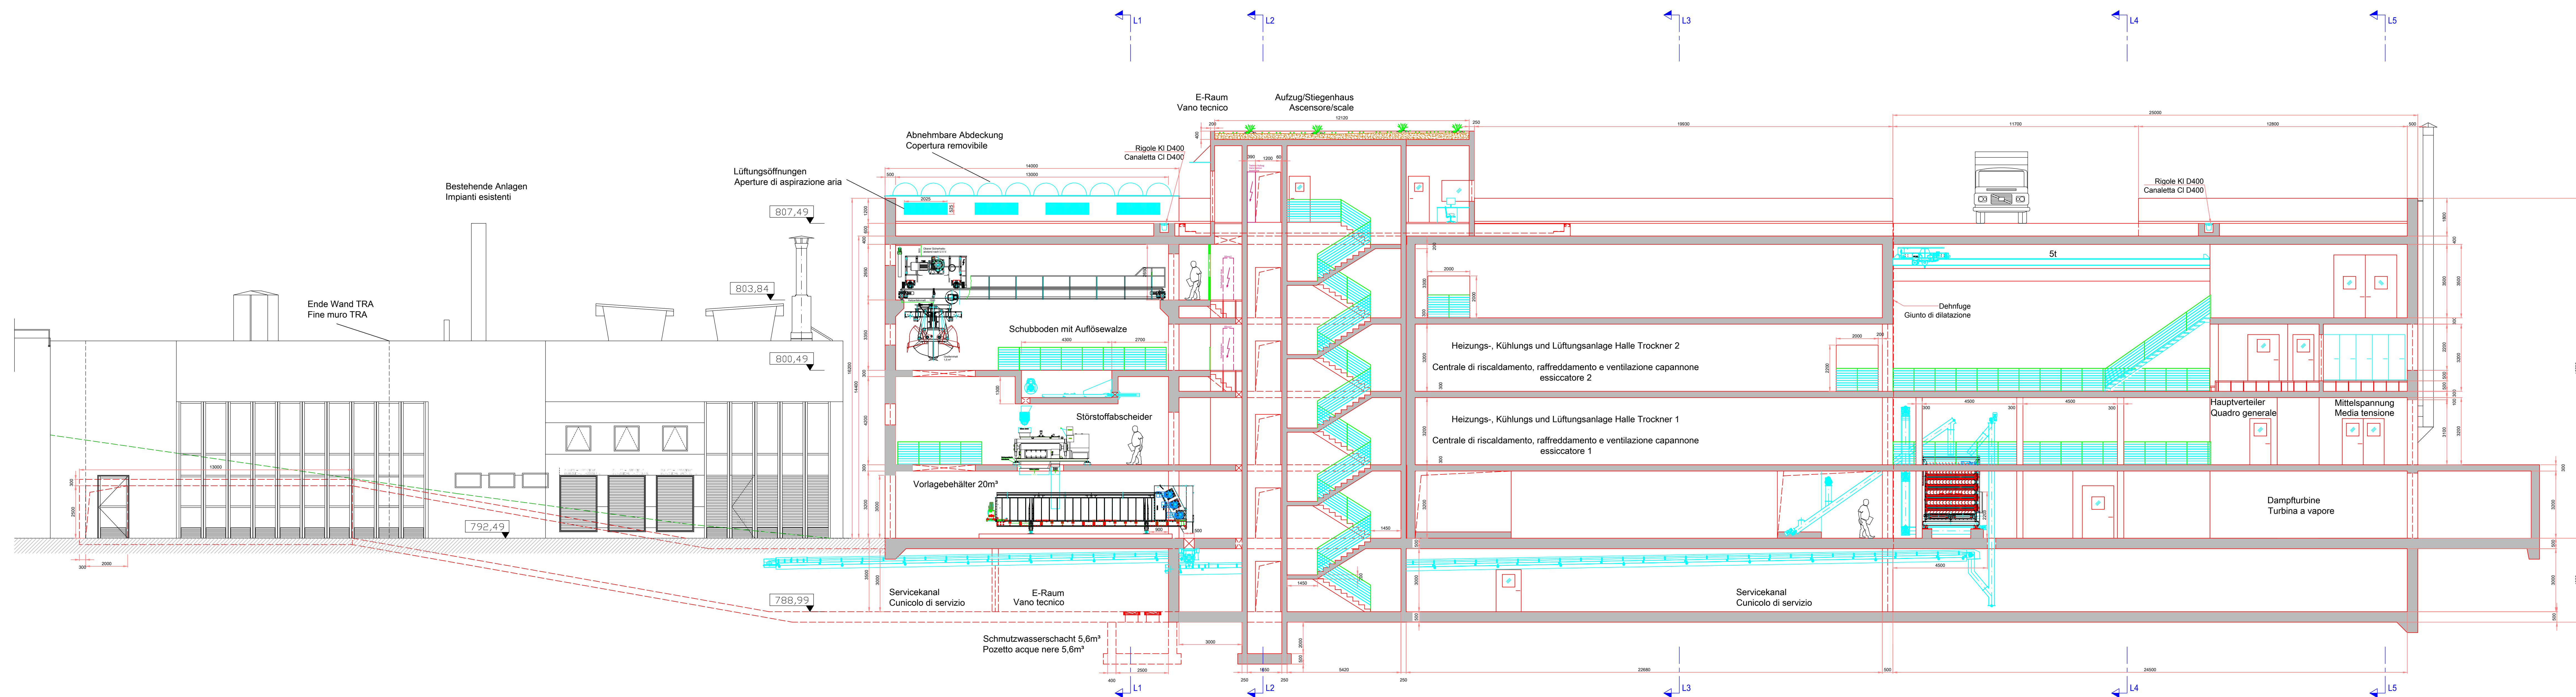

**SCHNITT Q1-Q1  
SEZIONE Q1-Q1**

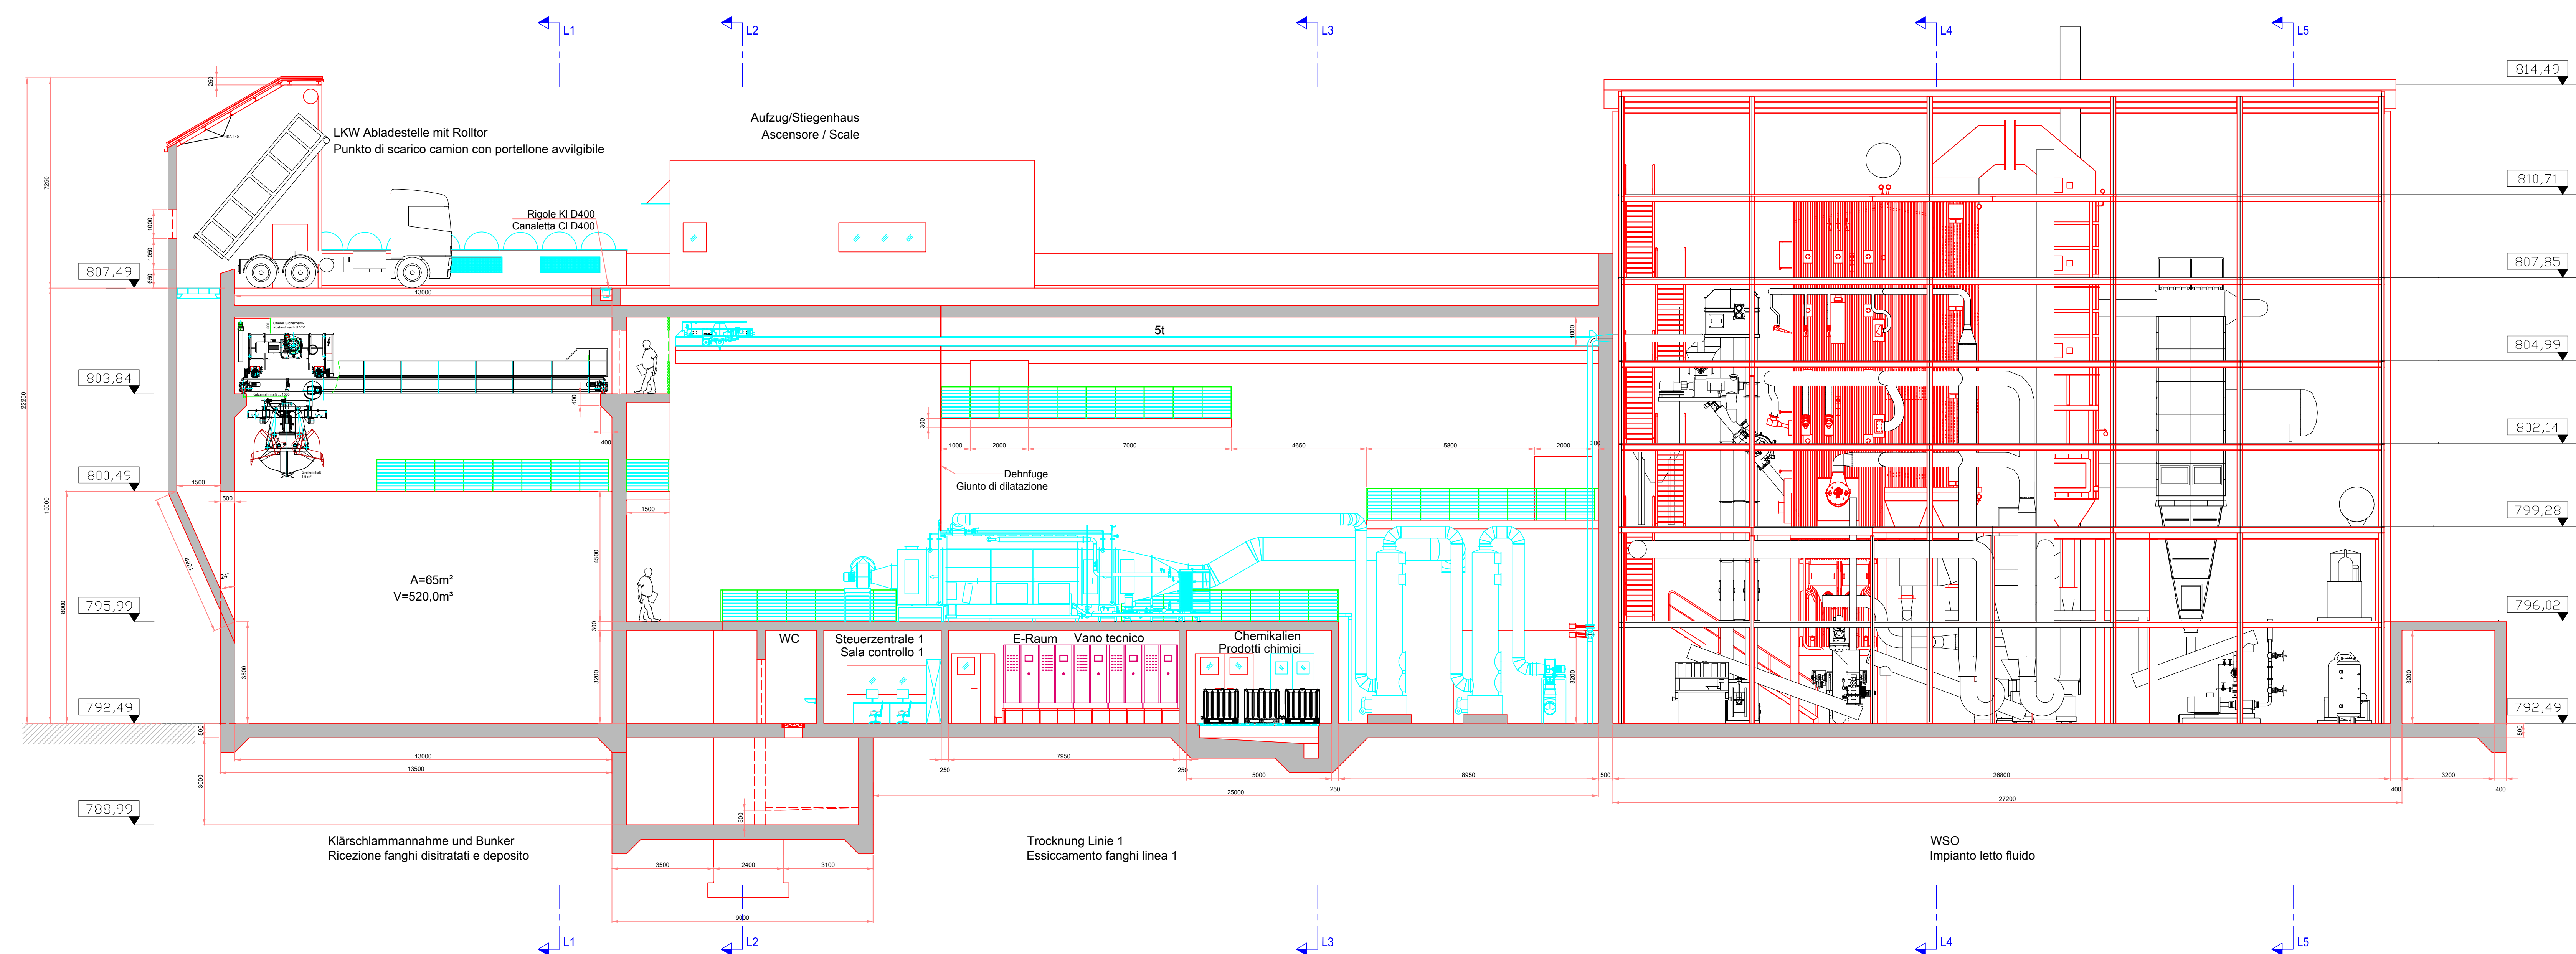

<b>EINREICHPROJEKT</b>	<b>PROGETTO DEFINITIVO</b>
KLÄRANLAGE TOBL	IMPIANTO DI DEPURAZIONE TOBL
T21 19 Thermische Verwertungsanlagen für alle Klärschlämme Südtirols auf der Kläranlage ARA Tobl - St. Lorenzen	T21 19 Impianti di termovalorizzazione per tutti i fanghi dell'Alto Adige presso l'impianto di depurazione IDA Tobl San Lorenzo di Sebato
Maschinentechnische Anlagen Elektrotechnische Anlagen Baumeisterarbeiten	Opere elettromeccaniche Opere elettrotecniche Opere edili
SCHNITTE Q1 + Q2 M.1:100 SEZIONI Q1 + Q2 Sc. 1:100	Datum: 30.11.2019 Arch/mod.: Arch/proj.: Beilage-Ablegung <b>M_12</b> Massstab/Scala: 1:100
Ara Pustertal AG Ara Pustertal s.p.A.	Coordinatore di progetto
Dr. Ing. Konrad Engl Abwassertechnik-Verfahrenstechnik Pustertal-Tobl I-39030 St. Lorenzen Tel.: 0471/477601 Fax.: 0471/477604 Email: konrad@arapustertal.it	