
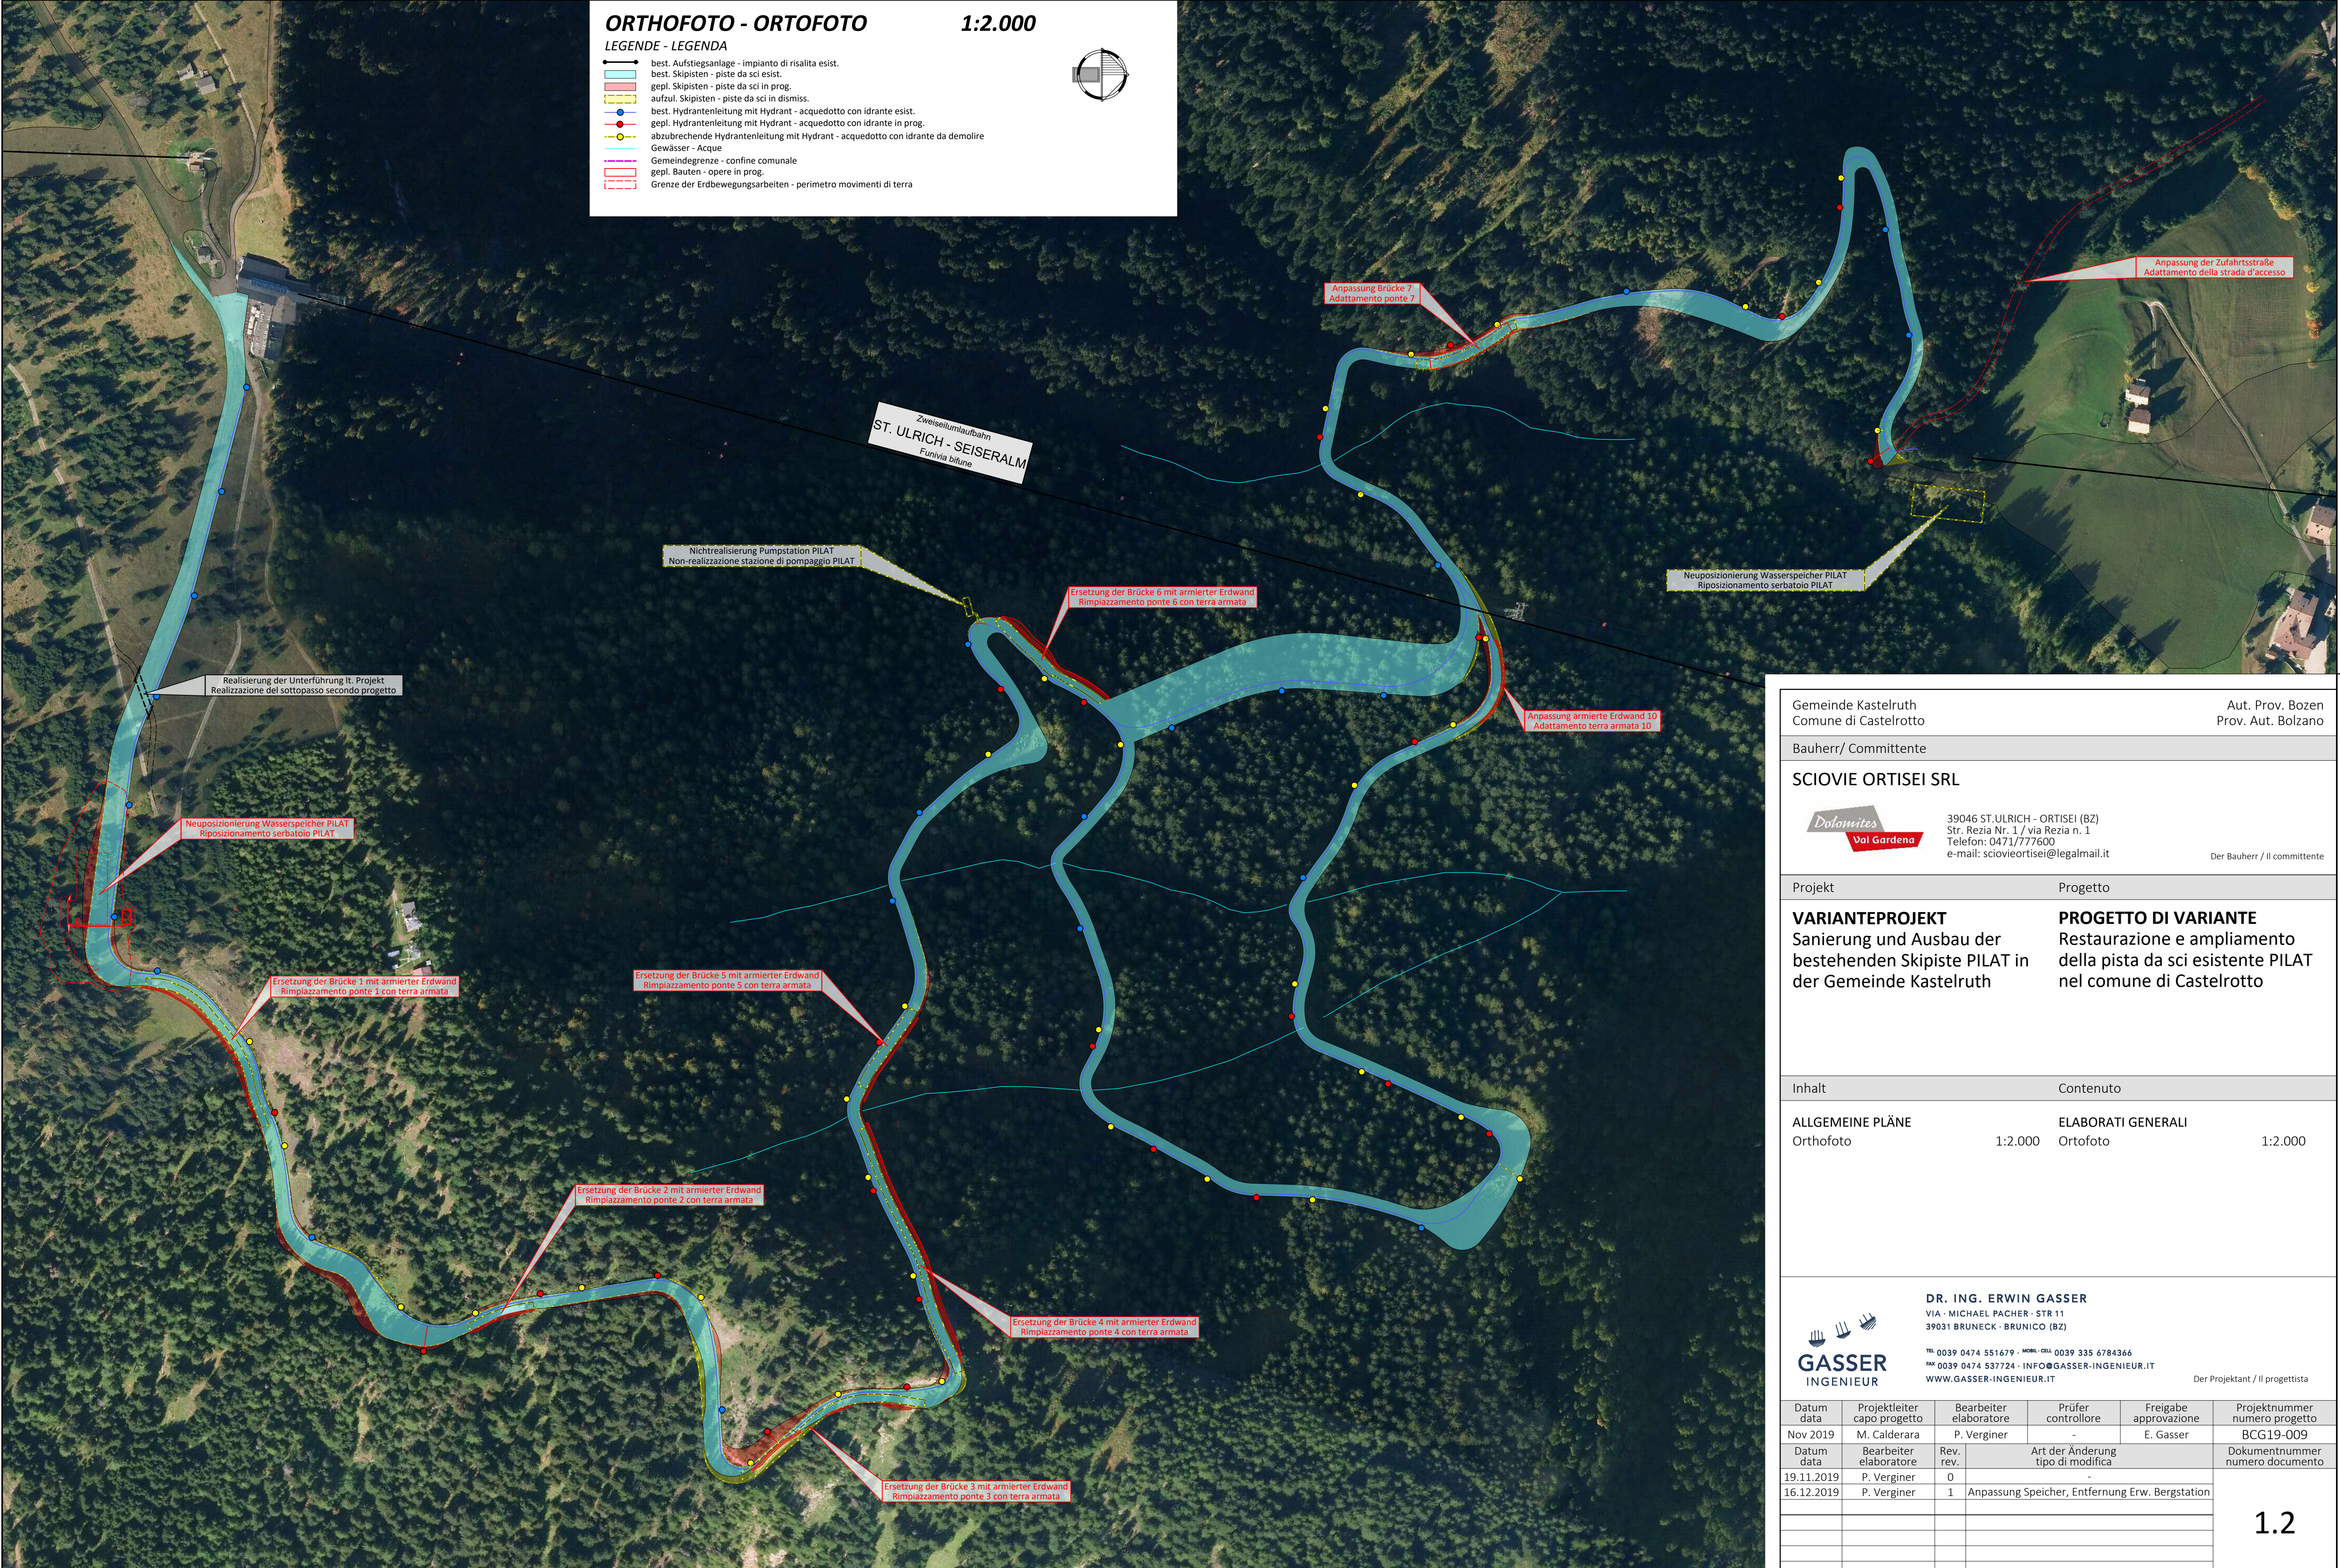


ORTHOFOTO - ORTOFOTO 1:2.000

LEGENDE - LEGENDA

- best. Aufstiegsanlage - impianto di risalita esist.
- best. Skipisten - piste da sci esist.
- gepl. Skipisten - piste da sci in prog.
- aufzul. Skipisten - piste da sci in dismiss.
- best. Hydrantenleitung mit Hydrant - acquedotto con idrante esist.
- gepl. Hydrantenleitung mit Hydrant - acquedotto con idrante in prog.
- abzubrechende Hydrantenleitung mit Hydrant - acquedotto con idrante da demolire
- Gewässer - Acque
- Gemeindegrenze - confine comunale
- gepl. Bauten - opere in prog.
- Grenze der Erdbewegungsarbeiten - perimetro movimenti di terra

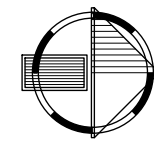

Zweiselumlaufbahn
ST. ULRICH - SEISERALM
Funivia bifune

Nichtrealisierung Pumpstation PILAT
Non-realizzazione stazione di pompaggio PILAT

Neupositionierung Wasserspeicher PILAT
Riposizionamento serbatoio PILAT

Realisierung der Unterführung lt. Projekt
Realizzazione del sottopasso secondo progetto

Neupositionierung Wasserspeicher PILAT
Riposizionamento serbatoio PILAT

Ersetzung der Brücke 1 mit armierter Erdwand
Rimpiazzamento ponte 1 con terra armata

Ersetzung der Brücke 5 mit armierter Erdwand
Rimpiazzamento ponte 5 con terra armata

Ersetzung der Brücke 4 mit armierter Erdwand
Rimpiazzamento ponte 4 con terra armata

Ersetzung der Brücke 3 mit armierter Erdwand
Rimpiazzamento ponte 3 con terra armata

Anpassung Brücke 7
Adattamento ponte 7

Anpassung der Zufahrtsstraße
Adattamento della strada d'accesso

Anpassung armierte Erdwand 10
Adattamento terra armata 10

Gemeinde Kastelruth
Comune di Castelrotto

Aut. Prov. Bozen
Prov. Aut. Bolzano

Bauherr/ Committente

SCIOVIE ORTISEI SRL

39046 ST.ULRICH - ORTISEI (BZ)
Str. Rezia Nr. 1 / via Rezia n. 1
Telefon: 0471/777600
e-mail: sciovieortisei@legalmail.it

Der Bauherr / Il committente

Projekt	Progetto
VARIANTEPROJEKT Sanierung und Ausbau der bestehenden Skipiste PILAT in der Gemeinde Kastelruth	PROGETTO DI VARIANTE Restaurazione e ampliamento della pista da sci esistente PILAT nel comune di Castelrotto

Inhalt	Contenuto	
ALLGEMEINE PLÄNE Orthofoto	ELABORATI GENERALI Ortofoto	1:2.000

DR. ING. ERWIN GASSER
VIA - MICHAEL PACHER - STR 11
39031 BRUNECK - BRUNICO (BZ)

TEL 0039 0474 551679 - MOB. CRM 0039 335 6784366
FAX 0039 0474 53724 - INFO@GASSER-INGENIEUR.IT
WWW.GASSER-INGENIEUR.IT

Der Projektant / Il progettista

Datum data	Projektleiter capo progetto	Bearbeiter elaboratore	Prüfer controllore	Freigabe approvazione	Projektnummer numero progetto
Nov 2019	M. Calderara	P. Verginer	-	E. Gasser	BCG19-009
Datum data	Bearbeiter elaboratore	Rev. rev.	Art der Änderung tipo di modifica		Dokumentnummer numero documento
19.11.2019	P. Verginer	0	-		1.2
16.12.2019	P. Verginer	1	Anpassung Speicher, Entfernung Erw. Bergstation		