


LAGEPLAN - PLANIMETRIA 1:500
 MASSTAB 1:500 SCALA
 DER ABSTAND DER HÖHENLINIEN BETRÄGT 1.0 METER
 L'EQUIDISTANZA FRA LE CURVE DI LIVELLO È DI m 1.0

- LEGENDE - LEGENDA
- VERMESSUNGSPUNKT - PUNTO DI RILIEVO
 - SCHICHTLINIEN - ISOPE
 - BÖSCHUNGSKANTE - SPIGLO SCARPATA
 - BÖSCHUNG - SCARPATA
 - BEST. SKIPISTE - PISTA DA SCI ESISTENTE
 - GEPLANTE SKIPISTE - PISTA DA SCI IN PROG.
 - AUFZULASSENE SKIPISTE - PISTA DA SCI DA DEMOLIRE
 - GEPL. HYDRANTENLEITUNG - ACQUEDOTTO IN PROG.
 - GEPL. HYDRANT - IDRANTE IN PROG.
 - AUFSCÜTLUNG - RIPORTO
 - AUSHUB - SCAVO
 - ARMIERTE ERDWAND - MURO IN TERRA ARMATA
 - BODENVERFESTIGUNG - RINFORZO TERRENO
 - CANALETTA PER DEFUSSO ACQUE CON POZZO A TRABOCCO
 - GENEHMIGTER PISTENRAND - BORDI PISTA STATO APPROVATO
 - GENEHMIGTER BÖSCHUNGSKANTE - BORDI SCARPATA STATO APPROVATO
 - VARIANTE PISTENRAND - BORDI PISTA STATO DI VARIANTE
 - VARIANTE BÖSCHUNGSKANTE - BORDI SCARPATA STATO DI VARIANTE

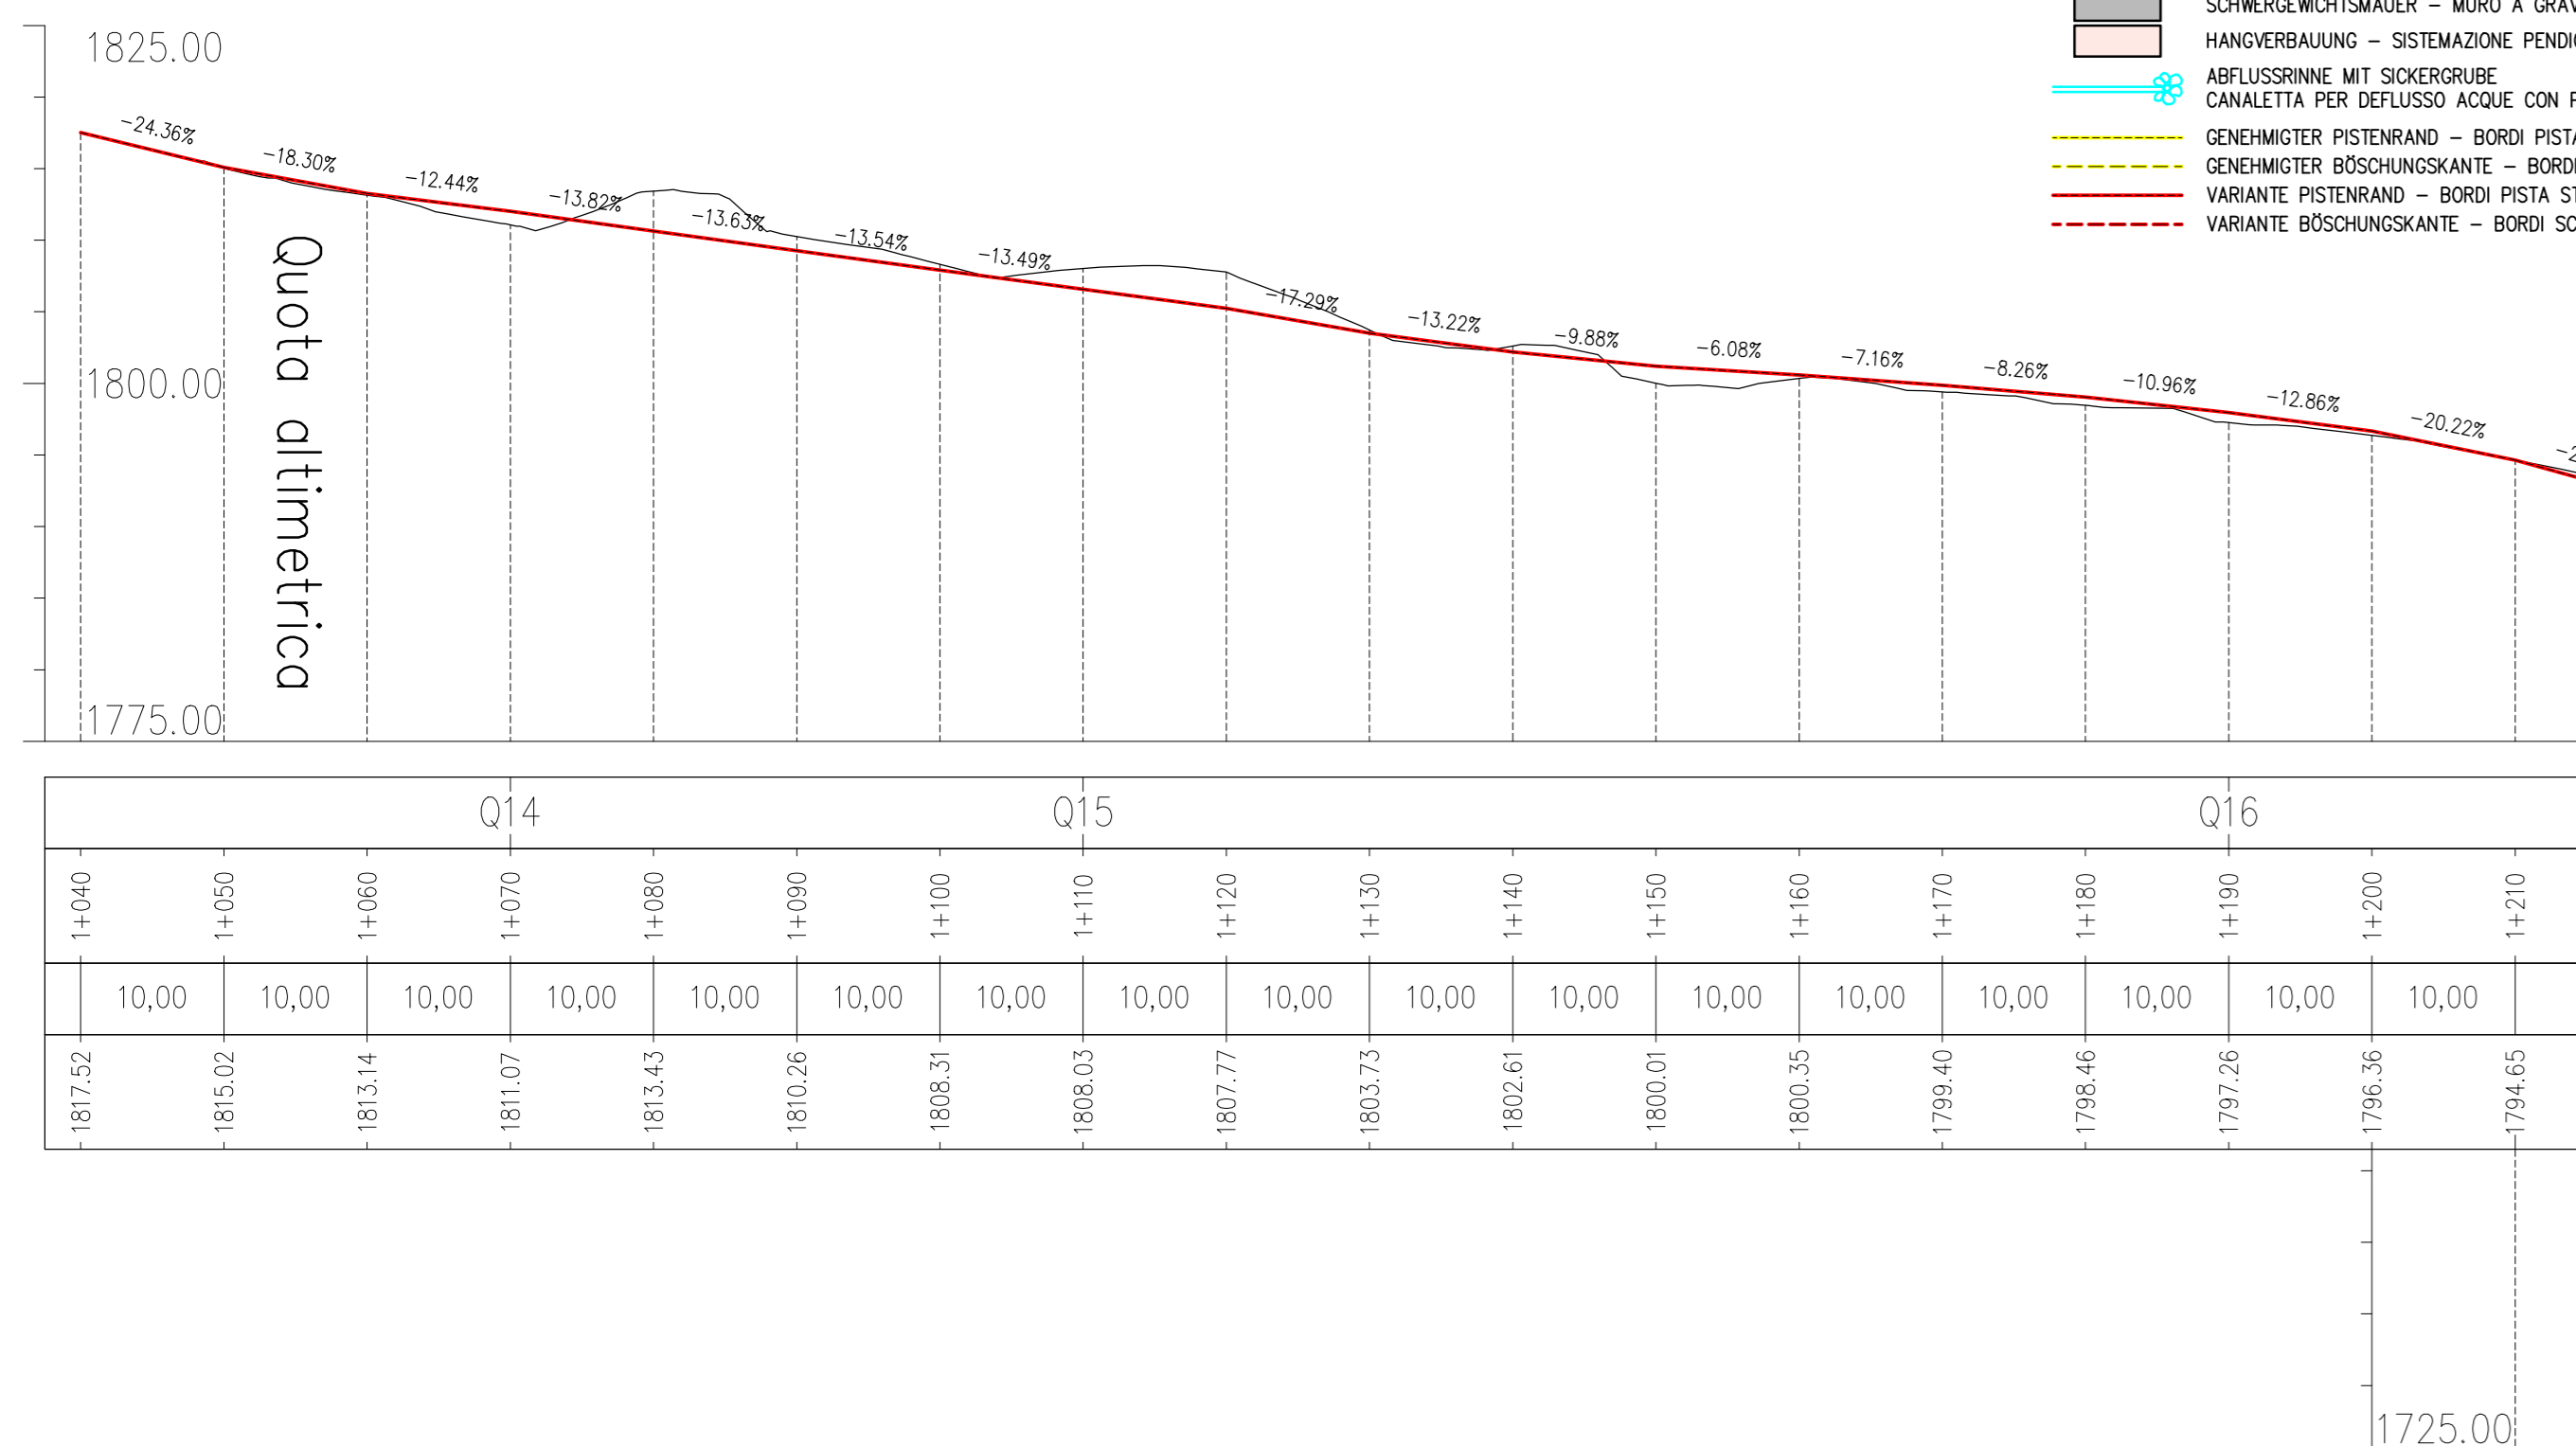

Q14										Q15										Q16									
+1040										+1050										+1060									
+1070										+1080										+1090									
+1100										+1110										+1120									
+1130										+1140										+1150									
+1160										+1170										+1180									
+1190										+1200										+1210									
10,00	10,00	10,00	10,00	10,00	10,00	10,00	10,00	10,00	10,00	10,00	10,00	10,00	10,00	10,00	10,00	10,00	10,00	10,00	10,00	10,00	10,00	10,00	10,00	10,00	10,00	10,00	10,00	10,00	10,00
1817,52	1815,02	1813,14	1811,07	1813,43	1810,26	1808,31	1808,03	1807,77	1803,73	1802,01	1800,01	1800,35	1799,40	1798,46	1797,26	1796,36	1794,65			1794,65	1792,11	1788,28	1783,70	1780,00	1776,84	1773,52	1771,58	1771,35	1771,00

QUERSCHNITTE - SEZIONI TRASVERSALI 1:500

SCHNITT-SEZIONE : Q14

Scala : 500:500
 Q.Rif. : 1800.00

















NUMERO SEZIONE	Q17										Q19										Q21										
	1+210	1+220	1+230	1+240	1+250	1+260	1+270	1+280	1+290	1+300	1+310	1+320	1+330	1+340	1+350	1+360	1+370	1+380	1+390	1+400	1+410	1+420	1+430	1+440	1+450	1+460	1+470	1+480	1+490	1+500	
DISTANZE PROGRESSIVE	10,00	10,00	10,00	10,00	10,00	10,00	10,00	10,00	10,00	10,00	10,00	10,00	10,00	10,00	10,00	10,00	10,00	10,00	10,00	10,00	10,00	10,00	10,00	10,00	10,00	10,00	10,00	10,00	10,00	10,00	10,00
DISTANZE PARZIALI	10,00	20,00	30,00	40,00	50,00	60,00	70,00	80,00	90,00	100,00	110,00	120,00	130,00	140,00	150,00	160,00	170,00	180,00	190,00	200,00	210,00	220,00	230,00	240,00	250,00	260,00	270,00	280,00	290,00	300,00	310,00
QUOTE TERRENO	1794,65	1792,11	1788,28	1783,70	1780,00	1776,84	1773,52	1771,58	1771,35	1771,00	1772,73	1771,06	1769,49	1767,30	1765,03	1763,19	1759,74	1757,83	1756,17	1755,32	1753,86	1751,44	1750,43	1749,30	1748,28	1745,42	1745,04	1744,11	1743,17	1743,34	1743,34

Gemeinde Kastelruth
 Comune di Castelrotto
 Aut. Prov. Bozen
 Prov. Aut. Bolzano

Antragsteller / richiedente
SCIOVIE ORTISEI S.r.l.
 39046 St. Ulrich / Ortisei
 Str. Rezia Nr. 1 / Via Rezia Nr.1
 Telefon: 0471/777600
 e-mail: ortisei@valgardena.it
 Der Antragsteller / il richiedente

Bauvorhaben
VARIANTE PROJEKT
 Sanierung und Ausbau der bestehenden Skipiste PILAT in der Gemeinde Kastelruth

Costruzione
PROGETTO DI VARIANTE
 Ammodernamento e ampliamento dell'esistente pista da sci PILAT nel Comune di Castelrotto

Inhalt
 ARMIERTE ERDE EHEMALIGE BRÜCKE 3, 4, 5 - VARIANTE
 Lageplan
 Querschnitte

Contenuto
 TERRE ARMATE EX PONTI 3, 4, 5 STATO DI VARIANTE
 Planimetria
 Sezioni trasversali

DR. ING. ERWIN GASSER
 VIA - MICHAEL PACHER - STR. 11
 39031 BRUNECK - BRUNICO (BZ)
 ☎ 0039 0474 551679 - ☎ 0039 335 6784366
 ☎ 0039 0474 537724 - INFO@GASSER-INGENIEUR.IT
 WWW.GASSER-INGENIEUR.IT
 Der Projektant / il progettista

Datum	Projektleiter	Bearbeiter	Prüfer	Freigabe	Projektnummer
data	capo progetto	elaboratore	controllore	approvazione	numero progetto
Ott. 2019	M. Calderara	G. Pizzato	M. Calderara	E. Gasser	BCG19-009
Datum	Bearbeiter	Rev.	Art der Änderung		Planummer/ index
data	elaboratore	rev.	tipo di modifica		numero piano/ indice
19.11.2019	Daniele Doff Sotta	1			
12.12.2019	G. Pizzato	2			