


LEGENDE - LEGENDA

- best. Aufstiegsanlage - impianto di risalita esist.
- best. Skipisten - piste da sci esist.
- gepl. Skipisten - piste da sci in prog.
- aufzul. Skipisten - piste da sci in dismiss.
- best. Hydrantenleitung mit Hydrant - acquedotto con idrante esist.
- gepl. Hydrantenleitung mit Hydrant - acquedotto con idrante in prog.
- abzubrechende Hydrantenleitung mit Hydrant - acquedotto con idrante da demolire
- Gewässer - Acque
- Gemeindegrenze - confine comunale
- gepl. Bauten - opere in prog.
- Grenze der Erdbewegungsarbeiten - perimetro movimenti di terra
- Pumpstation - stazione di pompaggio
- Wasserspeicher - serbatoio d'acqua
- Wasserfassung (mittel/max) - presa d'acqua (medio/mass.)

TECHNISCHE DATEN - DATI TECNICI

- 4,89 ha bes. Skipistenfläche - area piste da sci esist.
- 0,39 ha gepl. Skipisten - piste da sci in prog.
- 0,12 ha aufzul. Skipisten - piste da sci in dismiss.
- 5,16 ha zukünftige Pistenfläche - futura area piste
- 58 derzeitige Anzahl Hydranten - attuale quantità idranti
- 24 gepl. Hydranten - idranti in prog.
- 35 abzubrechende Hydranten - idranti da demolire
- 47 zukünftige Anzahl Hydranten - futura quantità idranti
- ca. 4.150 m gepl. Länge Wasserleitung - lunghezza acquedotto in prog.
- 9,0/17,0 l/s derz. konzessionierte Wassermenge (mittel/max) - att. quantità d'acqua concessionata (medio/max)
- ca. 5.000 m³ zukünftige Wasserspeicherkapazität - futura capacità di stoccaggio acqua

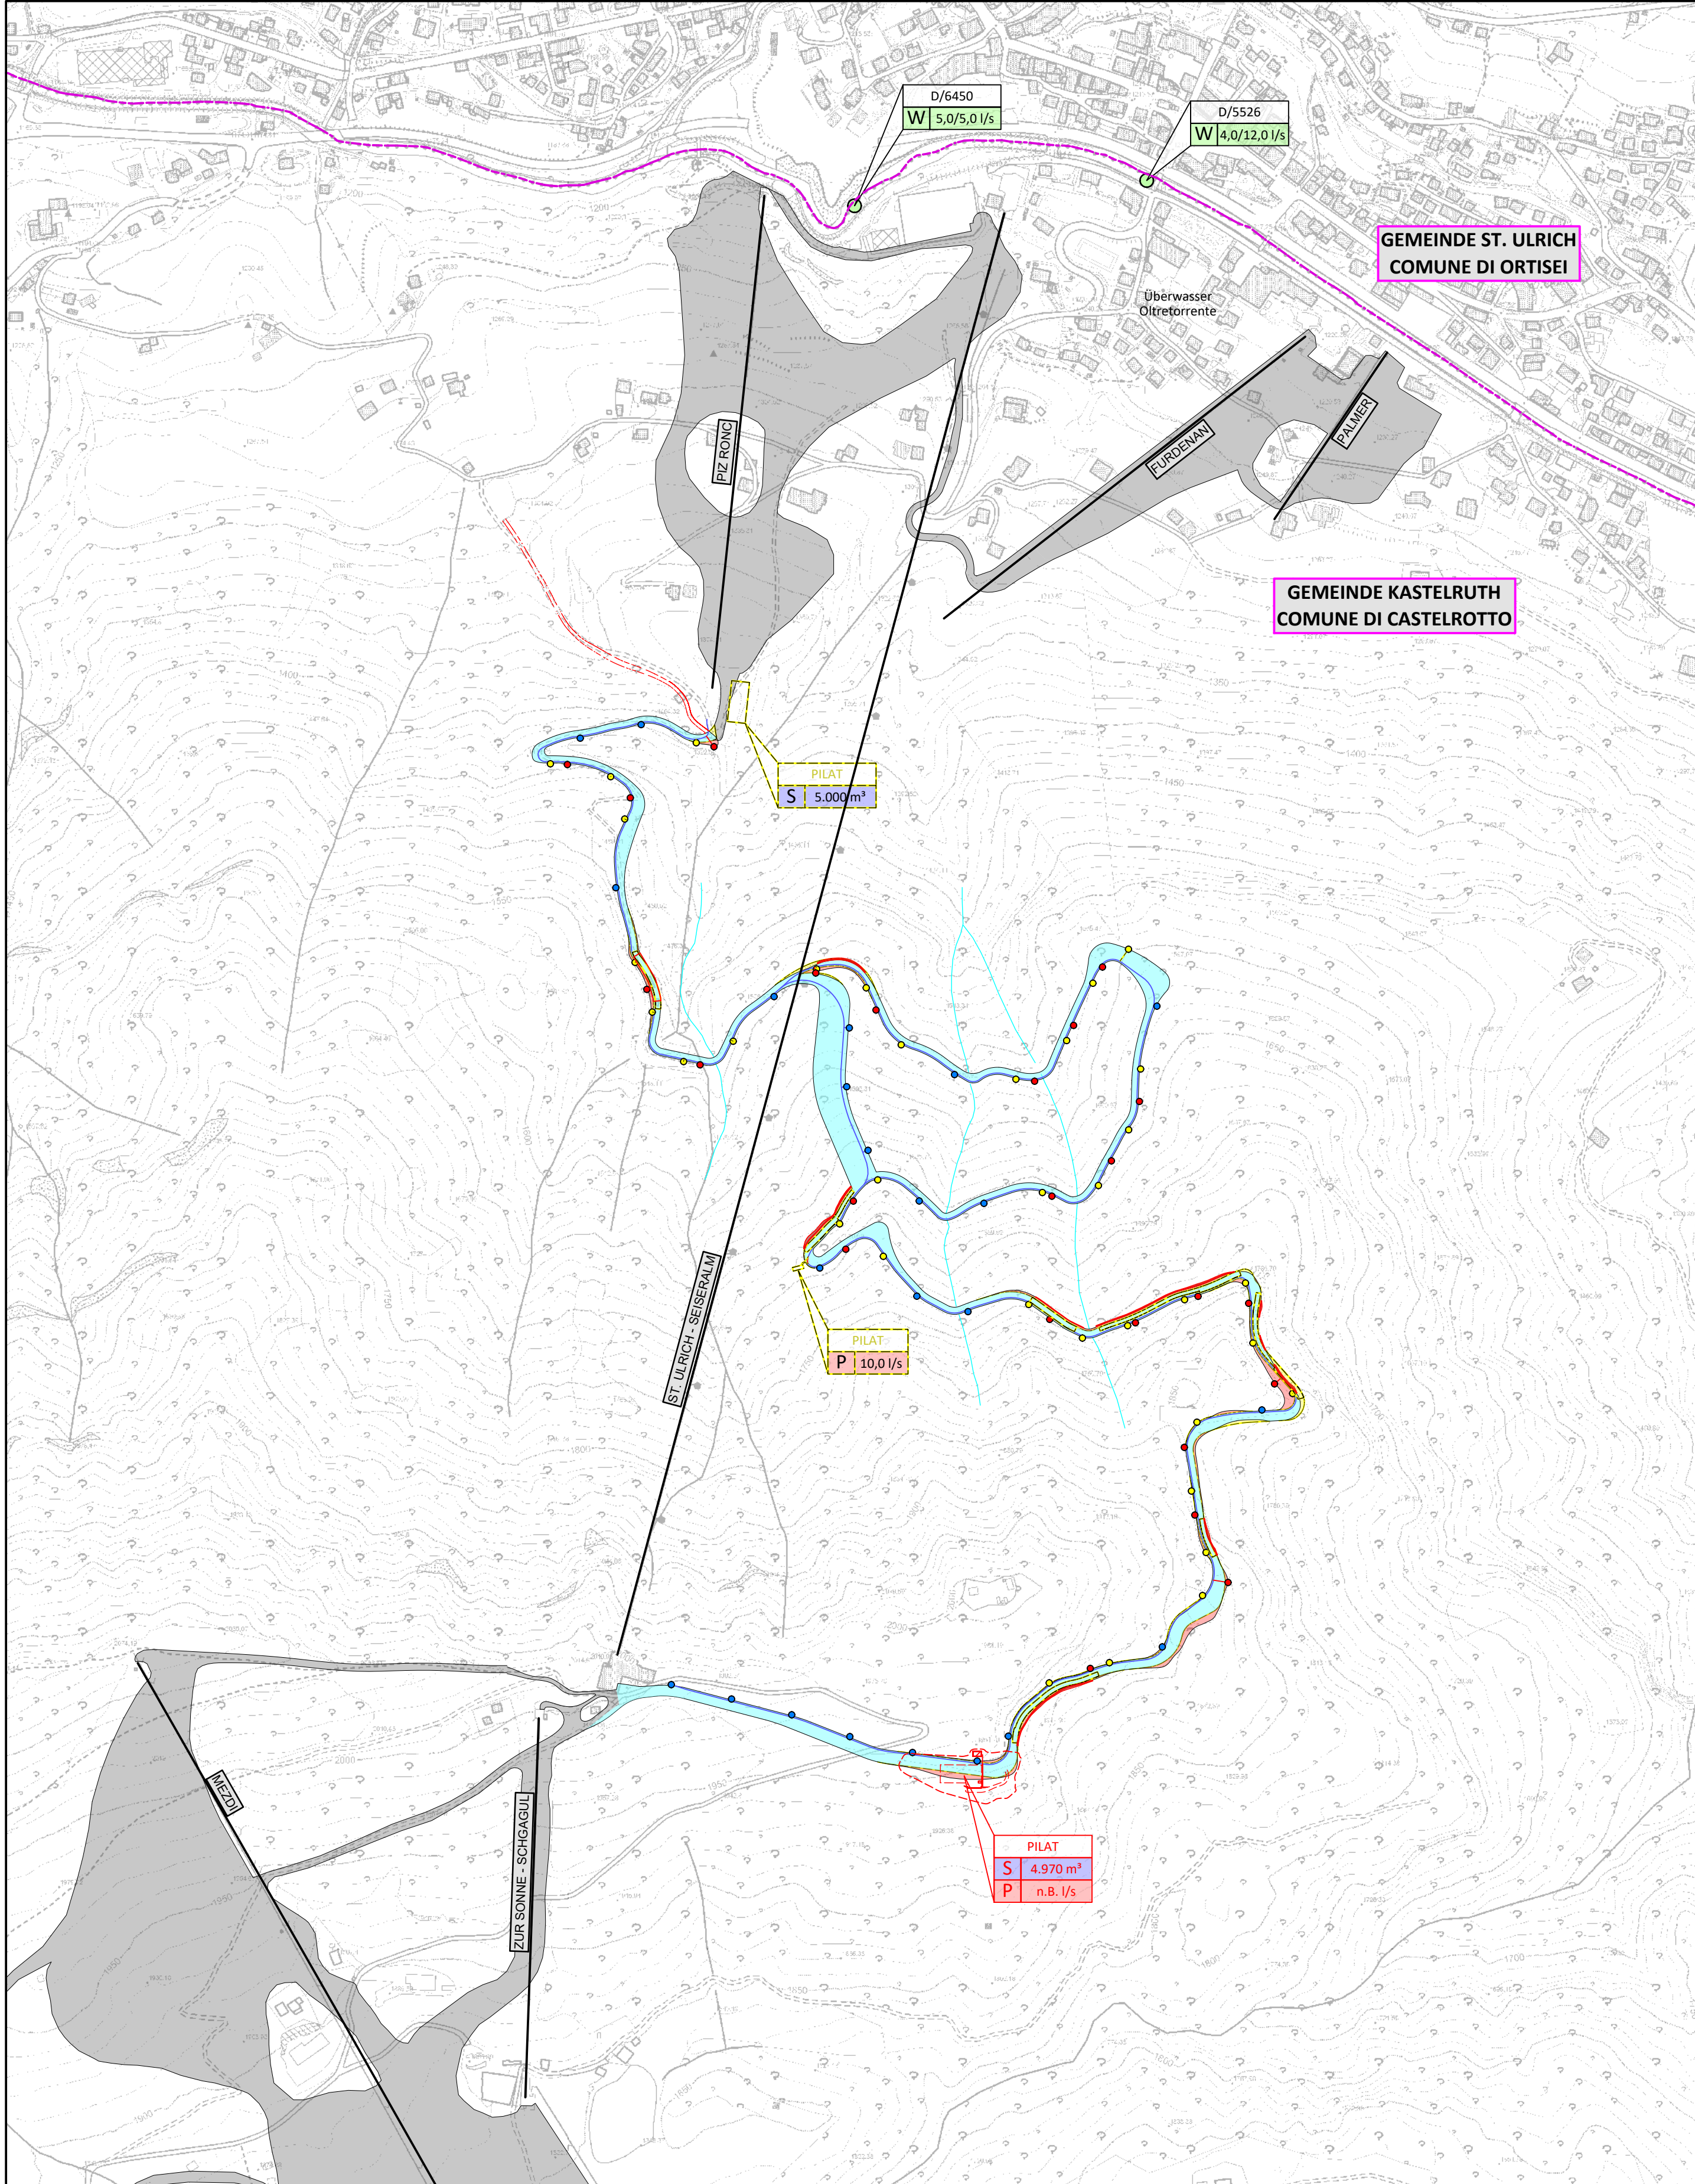

Gemeinde Kastelruth
Comune di Castelrotto

Aut. Prov. Bozen
Prov. Aut. Bolzano

Bauherr/ Committente

SCIOVIE ORTISEI SRL



39046 ST. ULRICH - ORTISEI (BZ)
Str. Rezia Nr. 1 / via Rezia n. 1
Telefon: 0471/777600
e-mail: sciovieortisei@legalmail.it

Der Bauherr / Il committente

Projekt	Progetto
VARIANTEPROJEKT Sanierung und Ausbau der bestehenden Skipiste PILAT in der Gemeinde Kastelruth	PROGETTO DI VARIANTE Restaurazione e ampliamento della pista da sci esistente PILAT nel comune di Castelrotto

Inhalt	Contento	
ALLGEMEINE PLÄNE	ELABORATI GENERALI	
Übersichtsplan	Corografia	1:5.000

DR. ING. ERWIN GASSER
VIA - MICHAEL PACHER - STR 11
39031 BRUNECK - BRUNICO (BZ)



TEL 0039 0474 551679 - MOBIL-CELL 0039 335 6784366
FAX 0039 0474 537724 - INFO@GASSER-INGENIEUR.IT
WWW.GASSER-INGENIEUR.IT

Der Projektant / Il progettista

Datum data	Projektleiter capo progetto	Bearbeiter elaboratore	Prüfer controllore	Freigabe approvazione	Projektnummer numero progetto
Nov 2019	M. Calderara	P. Verginer	-	E. Gasser	BCG19-009
Datum data	Bearbeiter elaboratore	Rev. rev.	Art der Änderung tipo di modifica		Dokumentnummer numero documento
19.11.2019	P. Verginer	0			
16.12.2019	P. Verginer	1	Anpassung Speicher, Entfernung Erw. Bergstation		