


- LEGENDE – LEGENDA
- VERMESSUNGSPUNKT – PUNTO DI RILIEVO
 - SCHICHTLINIEN – ISOPE
 - BÖSCHUNGSKANTE – SPIGOLI SCARPATA
 - BÖSCHUNG – SCARPATA
 - BEST. SKIPISTE – PISTA DA SCI ESISTENTE
 - GEPLANTE SKIPISTE – PISTA DA SCI IN PROG.
 - AUFZULASSENE SKIPISTE – PISTA DA SCI DA DEMOLIRE
 - GEPL. HYDRANTENLEITUNG – ACQUEDOTTO IN PROG.
 - GEPL. HYDRANT – IDRANTE IN PROG.
 - AUFSCÜTLUNG – RIPORTO
 - AUSHUB – SCAVO
 - ARMIERTE ERDWAND – MURO IN TERRA ARMATA
 - BODENVERFESTIGUNG – RINFORZO TERRENO
 - SCHWERNICHTSMAUER – MURO A GRAVITÀ
 - HANGVERBAUUNG – SISTEMAZIONE PENDIO
 - ABFLUSSRINNE MIT SICHERSGRABEN
 - CANALETTA PER DEFUSSO ACQUE CON POZZO A TRABOCCO
 - GEMEINLICHTER PISTENRAND – BORDI PISTA STATO APPROVATO
 - GEMEINLICHTER BÖSCHUNGSKANTE – BORDA SCARPATA STATO APPROVATO
 - VARIANTE PISTENRAND – BORDI PISTA STATO DI VARIANTE
 - VARIANTE BÖSCHUNGSKANTE – BORDI SCARPATA STATO DI VARIANTE

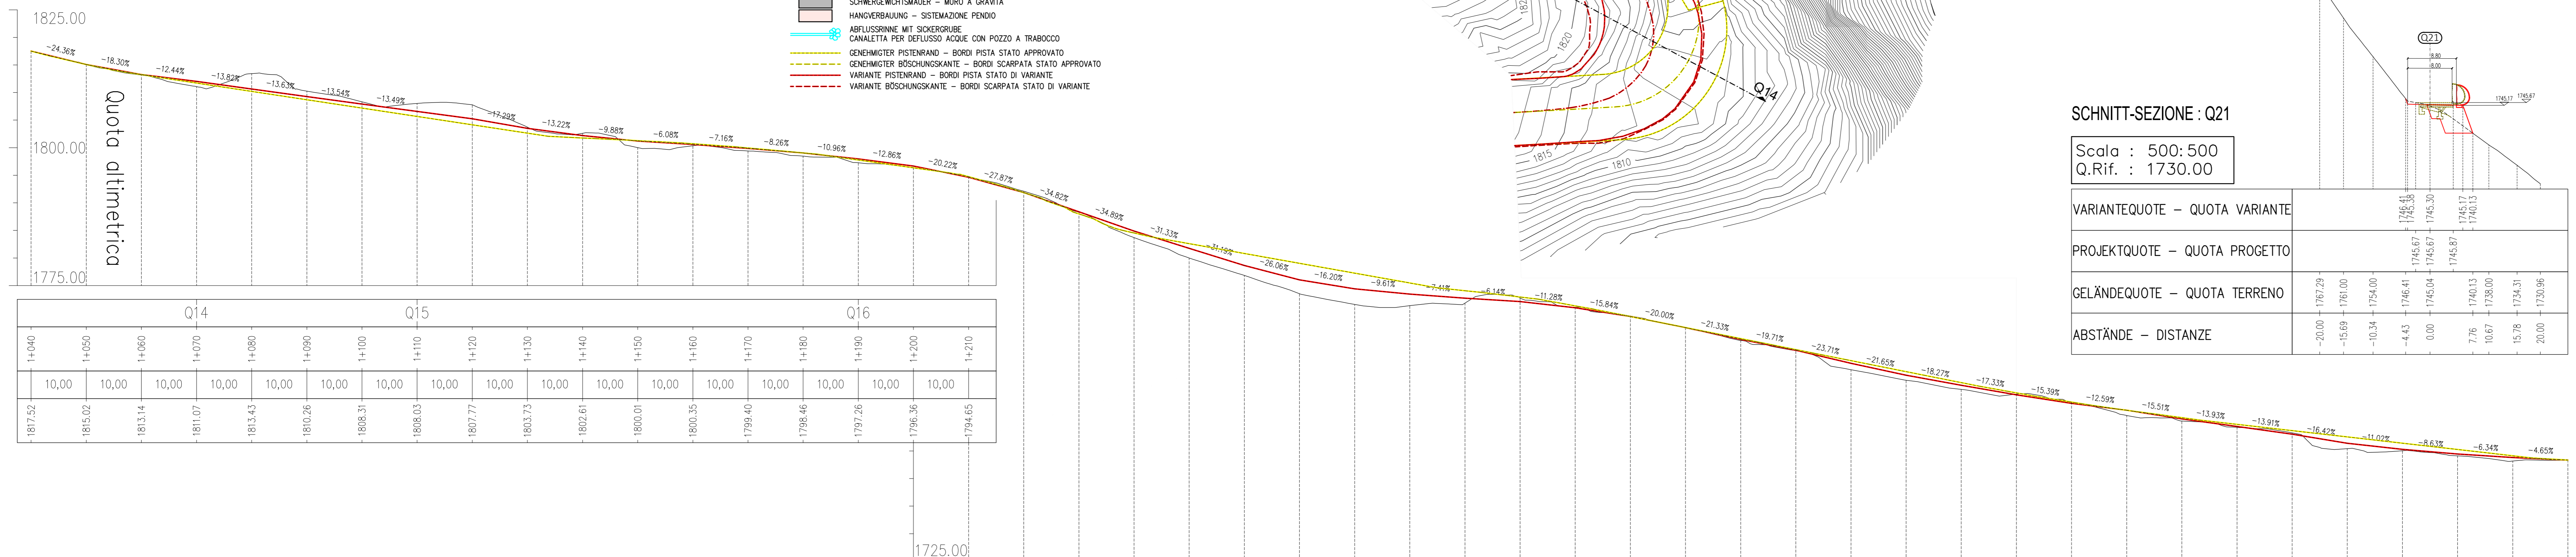

Stazione	Q14	Q15	Q16
1+040	10,00		
1+050	10,00		
1+060	10,00		
1+070	10,00		
1+080	10,00		
1+090	10,00		
1+100	10,00		
1+110	10,00		
1+120	10,00		
1+130	10,00		
1+140	10,00		
1+150	10,00		
1+160	10,00		
1+170	10,00		
1+180	10,00		
1+190	10,00		
1+200	10,00		
1+210	10,00		

NUMERO SEZIONE	Q17										Q19										Q21									
DISTANZE PROGRESSIVE	1+210	1+220	1+230	1+240	1+250	1+260	1+270	1+280	1+290	1+300	1+310	1+320	1+330	1+340	1+350	1+360	1+370	1+380	1+390	1+400	1+410	1+420	1+430	1+440	1+450	1+460	1+470	1+480	1+490	1+500
DISTANZE PARZIALI	10,00	10,00	10,00	10,00	10,00	10,00	10,00	10,00	10,00	10,00	10,00	10,00	10,00	10,00	10,00	10,00	10,00	10,00	10,00	10,00	10,00	10,00	10,00	10,00	10,00	10,00	10,00	10,00	10,00	10,00
QUOTE TERRENO	1794,65	1792,31	1788,28	1783,70	1780,00	1776,84	1773,52	1771,58	1771,35	1771,00	1772,73	1771,06	1769,49	1767,30	1765,03	1763,19	1759,74	1757,83	1756,17	1755,32	1753,86	1751,44	1750,43	1749,30	1748,28	1745,42	1745,04	1744,11	1743,17	1743,34

QUERSCHNITTE – SEZIONI TRASVERSALI 1:500

SCHNITT-SEZIONE : Q14

Scala : 500:500
 Q.Rif. : 1800.00

VARIANTEQUOTE – QUOTA VARIANTE	1818,99	1812,20	1812,01	1811,83
PROJEKTQUOTE – QUOTA PROGETTO	1818,99	1812,20	1812,01	1811,83
GELÄNDEQUOTE – QUOTA TERRENO	-20,00 + 1822,49	-17,94 + 1821,00	0,00 + 1811,07	2,77 + 1811,10
ABSTÄNDE – DISTANZE	-11,98 + 1818,99	-9,27 + 1817,21	0,00 + 1811,07	9,08 + 1811,04

SCHNITT-SEZIONE : Q15

Scala : 500:500
 Q.Rif. : 1790.00

VARIANTEQUOTE – QUOTA VARIANTE	1806,66	1806,57	1806,45	1799,09
PROJEKTQUOTE – QUOTA PROGETTO	1806,66	1806,57	1806,45	1799,09
GELÄNDEQUOTE – QUOTA TERRENO	-20,00 + 1833,41	-15,40 + 1831,00	0,00 + 1808,04	2,60 + 1803,41
ABSTÄNDE – DISTANZE	-4,45 + 1814,95	0,00 + 1808,04	8,23 + 1799,09	13,05 + 1794,00

SCHNITT-SEZIONE : Q16

Scala : 500:500
 Q.Rif. : 1780.00

VARIANTEQUOTE – QUOTA VARIANTE	1798,05	1799,05	1799,25	1798,56
PROJEKTQUOTE – QUOTA PROGETTO	1798,05	1799,05	1799,25	1798,56
GELÄNDEQUOTE – QUOTA TERRENO	-20,00 + 1805,87	-15,48 + 1805,87	-11,50 + 1805,87	-5,69 + 1800,56
ABSTÄNDE – DISTANZE	0,00 + 1798,47	6,72 + 1793,56	10,50 + 1789,10	15,68 + 1783,00

SCHNITT-SEZIONE : Q17

Scala : 500:500
 Q.Rif. : 1770.00

VARIANTEQUOTE – QUOTA VARIANTE	1791,57	1791,72	1791,44	1791,38
PROJEKTQUOTE – QUOTA PROGETTO	1791,57	1791,72	1791,44	1791,38
GELÄNDEQUOTE – QUOTA TERRENO	-20,00 + 1811,49	-10,36 + 1798,91	-10,36 + 1795,32	-10,36 + 1793,38
ABSTÄNDE – DISTANZE	0,00 + 1791,86	10,19 + 1789,44	10,19 + 1786,56	10,19 + 1783,50

SCHNITT-SEZIONE : Q19

Scala : 500:500
 Q.Rif. : 1750.00

VARIANTEQUOTE – QUOTA VARIANTE	1767,66	1767,25	1767,21	1754,00
PROJEKTQUOTE – QUOTA PROGETTO	1767,66	1767,25	1767,21	1754,00
GELÄNDEQUOTE – QUOTA TERRENO	-20,00 + 1787,34	-15,94 + 1783,00	-10,62 + 1775,98	-3,82 + 1767,47
ABSTÄNDE – DISTANZE	0,00 + 1767,38	9,03 + 1760,21	11,04 + 1758,57	17,29 + 1754,00

SCHNITT-SEZIONE : Q21

Scala : 500:500
 Q.Rif. : 1730.00

VARIANTEQUOTE – QUOTA VARIANTE	1745,87	1745,30	1745,17	1740,15
PROJEKTQUOTE – QUOTA PROGETTO	1745,87	1745,30	1745,17	1740,15
GELÄNDEQUOTE – QUOTA TERRENO	-20,00 + 1767,29	-15,69 + 1761,00	-10,34 + 1754,00	-4,43 + 1746,41
ABSTÄNDE – DISTANZE	0,00 + 1745,04	7,76 + 1740,13	10,67 + 1736,00	15,78 + 1730,96

Gemeinde Kastelruth
 Comune di Castelrotto
 Aut. Prov. Bozen
 Prov. Aut. Bolzano

Antragsteller / richiedente
SCIOVIE ORTISEI S.r.l.
 39046 St. Ulrich / Ortisei
 Str. Rezia Nr. 1 / Via Rezia Nr.1
 Telefon: 0471/777600
 e-mail: ortisei@valgardena.it

Bauvorhaben
VARIANTE PROJEKT
 Sanierung und Ausbau der bestehenden Skipiste PILAT in der Gemeinde Kastelruth

Costruzione
PROGETTO DI VARIANTE
 Ammodernamento e ampliamento dell'esistente pista da sci PILAT nel Comune di Castelrotto

Inhalt
 ARMIERTE ERDE EHEMALIGE BRÜCKE 3, 4, 5 - VERGLEICH Lageplan Querschnitte

Contenuto
 TERRE ARMATE EX PONTI 3, 4, 5 COMPARATIVO Planimetria Sezioni trasversali

DR. ING. ERWIN GASSER
 VIA - MICHAEL PACHER - STR. 11
 39031 BRUNECK - BRUNICO (BZ)
 0039 0474 551679 - 0039 335 6784366
 0039 0474 537724 - INFO@GASSER-INGENIEUR.IT
 WWW.GASSER-INGENIEUR.IT

Datum data	Projektleiter capo progetto	Bearbeiter elaboratore	Prüfer controllore	Freigabe approvazione	Projektnummer numero progetto
Ott. 2019	M. Calderara	G. Pizzato	M. Calderara	E. Gasser	BCG19-009
Datum data	Bearbeiter elaboratore	Rev. rev.	Art der Änderung tipo di modifica	Plannummer/ index numero piano/ indice	
19.11.2019	Daniele Doff Sotta	1			
12.12.2019	G. Pizzato	2			