

LAGEPLAN WASSERSPEICHER PILAT PLANIMETRIA SERBATOIO PILAT


M. 1:200

LEGENDE - LEGENDA

- Schichtlinien - isoipse
- best. Skipisten - piste da sci esist.
- gepl. Skipisten - piste da sci in prog.
- gepl. Bauten - edifici in prog.
- Weg - sentiero
- gepl. Weg - sentiero in prog.
- gepl. Zaun - steccato in prog.
- best. Hydrantenleitung mit Hydrant - acquedotto con idrante esist.
- gepl. Hydrantenleitung mit Hydrant - acquedotto con idrante in prog.
- abzubrechende Hydrantenleitung mit Hydrant - acquedotto con idrante da demolire
- Aufschüttung - riporto
- Aushub - sterro
- Parzellengrenze - confine di particella

TECHNISCHE DATEN ERDARBEITEN DATI TECNICI LAVORI DI SCAVO

11.300 m³ Aushub - sterro
11.300 m³ Aufschüttung - riporto

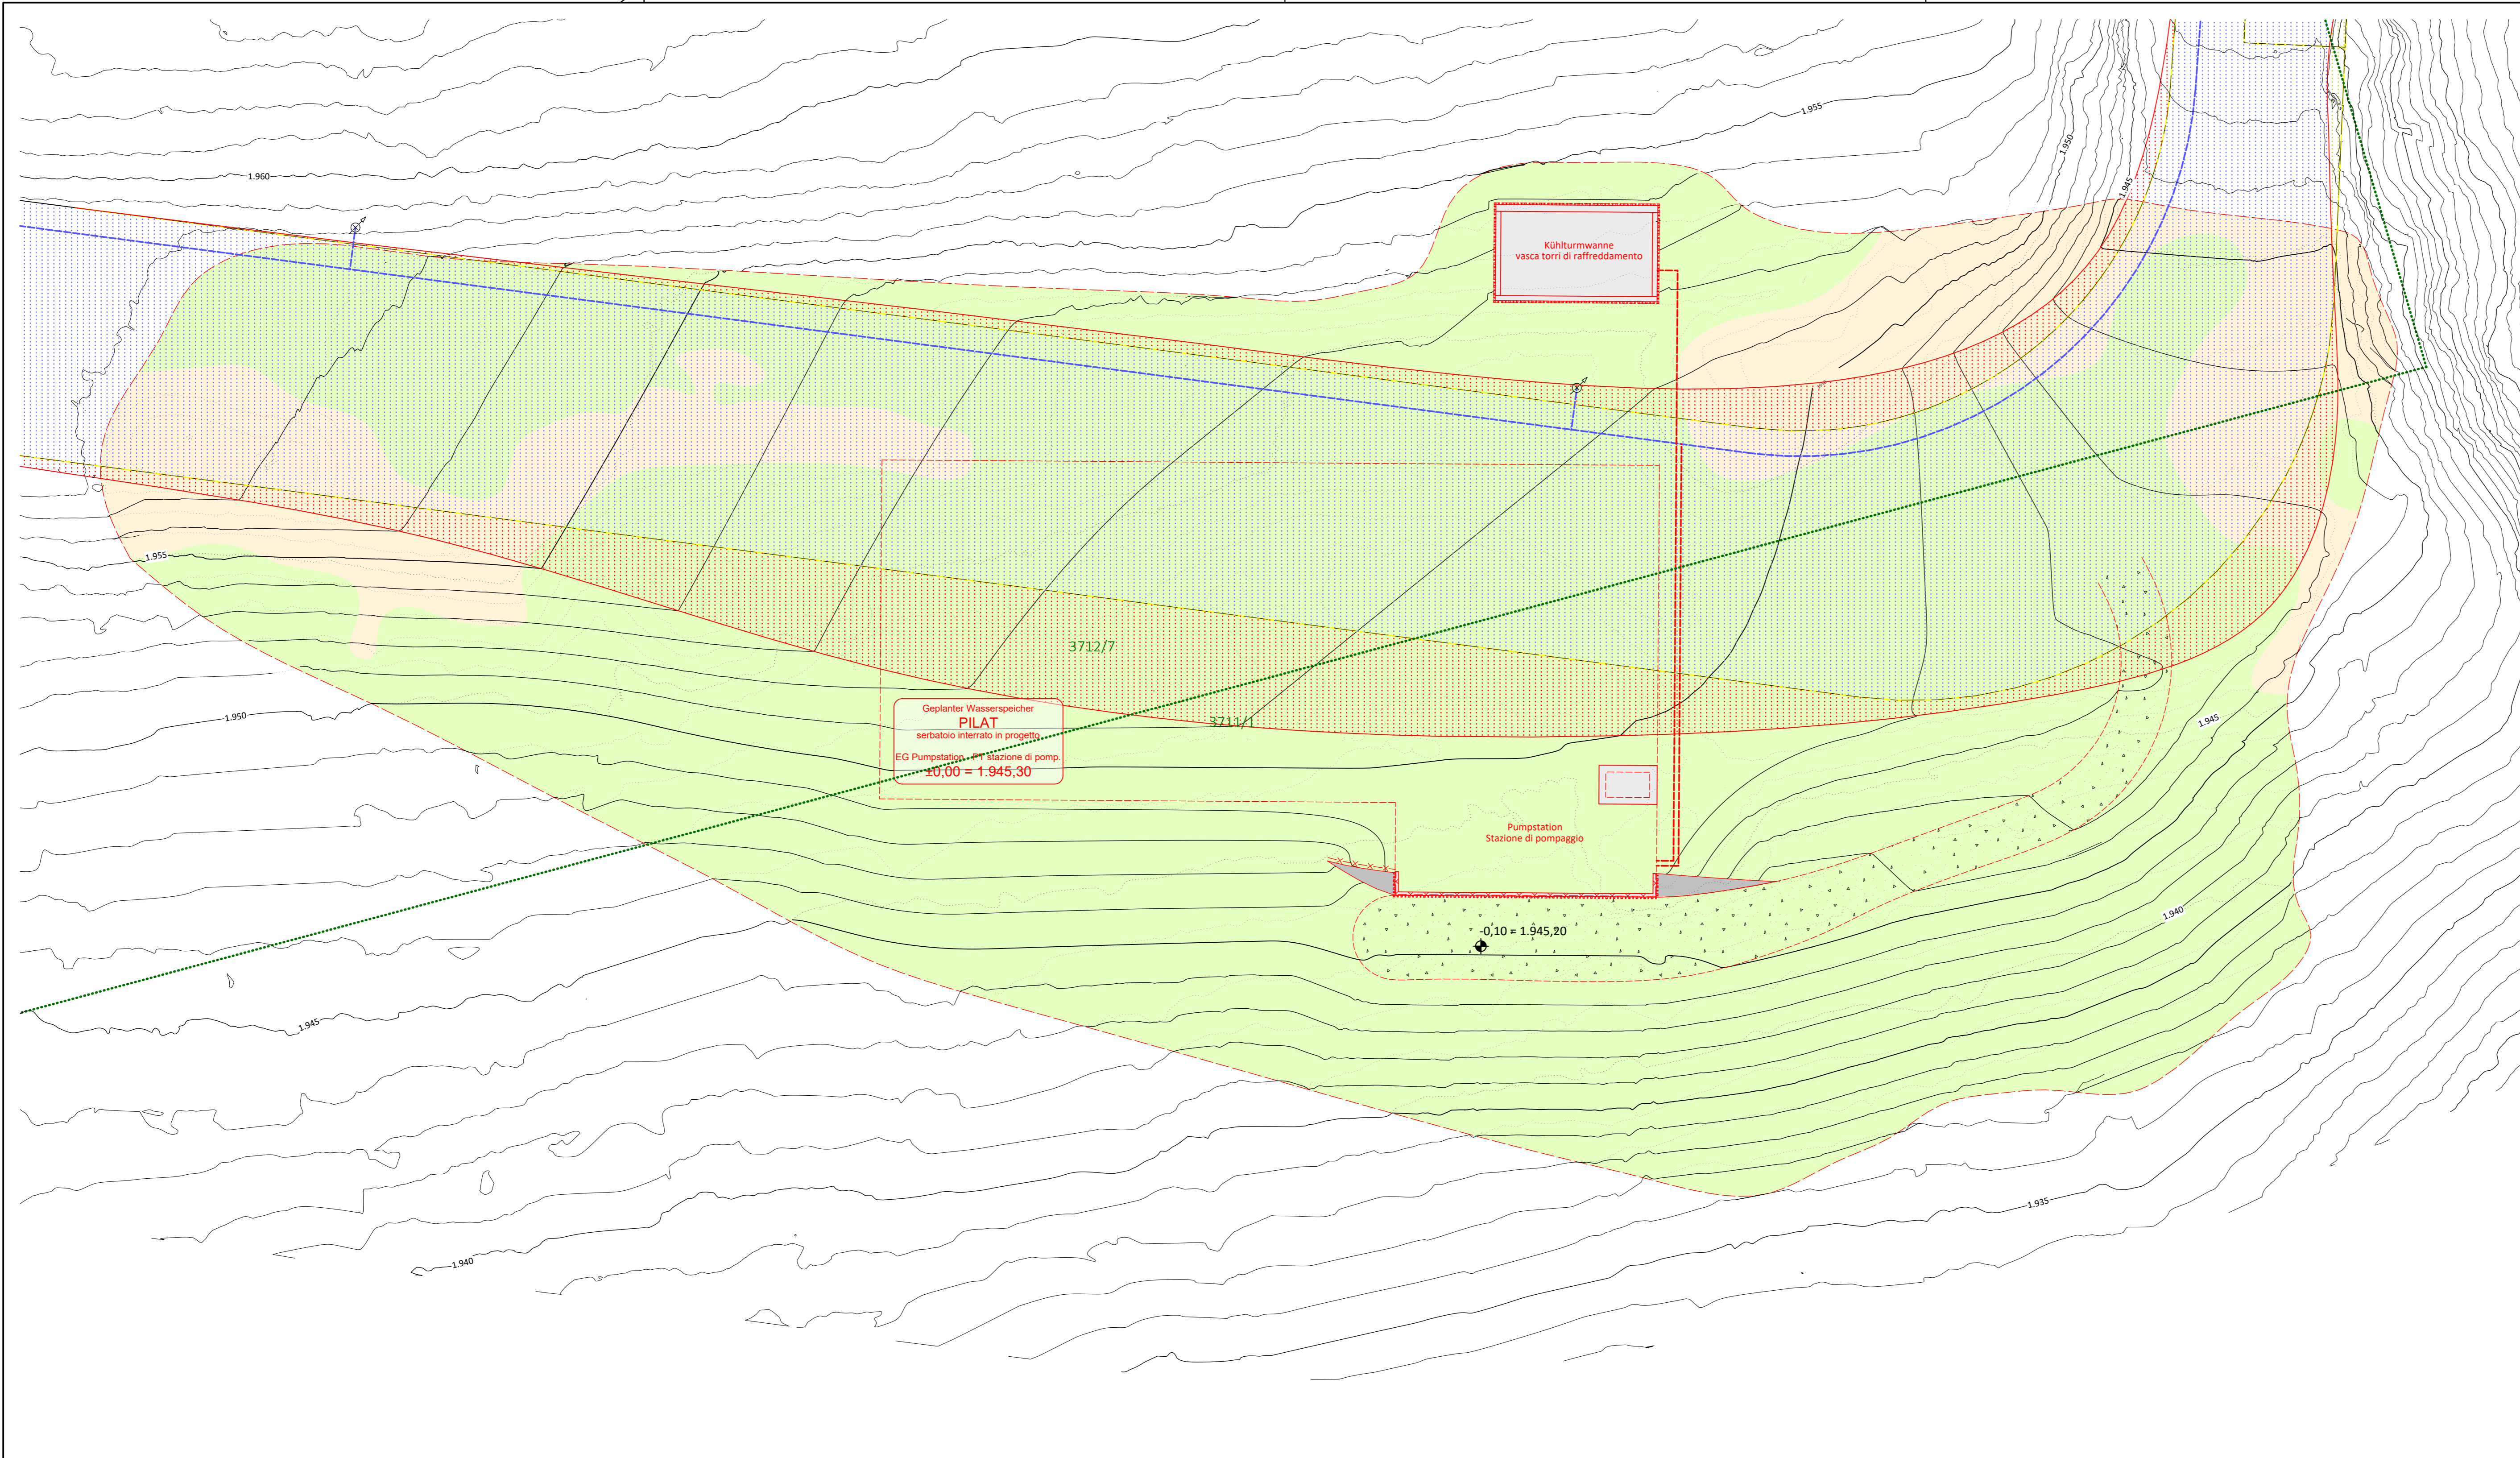

Gemeinde Kastelruth
Comune di Castelrotto

Aut. Prov. Bozen
Prov. Aut. Bolzano

Bauherr/ Committente

SCIOVIE ORTISEI SRL

39046 ST. ULRICH - ORTISEI (BZ)
Str. Rezia Nr. 1 / via Rezia n. 1
Telefon: 0471/777600
e-mail: sciovieortisei@legalmail.it

Projekt: **VARIANTEPROJEKT**
Sanierung und Ausbau der bestehenden Skipiste PILAT in der Gemeinde Kastelruth

Progetto: **PROGETTO DI VARIANTE**
Restaurazione e ampliamento della pista da sci esistente PILAT nel comune di Castelrotto

Inhalt: **WASSERSPEICHER PILAT**
Lageplan

Contenuto: **SERBATOIO INTERRATO PILAT**
Planimetria

1:200

1:200

DR. ING. ERWIN GASSER
VIA - MICHAEL PACHER - STR 11
39031 BRUNECK - BRUNICO (BZ)

0039 0474 551679
0039 0474 537724
WWW.GASSER-INGENIEUR.IT

Der Projektant / Il progettista

Datum data	Projektleiter capo progetto	Bearbeiter elaboratore	Prüfer controllore	Freigabe approvazione	Projektnummer numero progetto
Nov 2019	M. Calderara	P. Verginer	-	E. Gasser	BCG19-009
17.11.2019	P. Verginer	0	Art der Änderung tipo di modifica	-	Dokumentnummer numero documento
14.12.2019	P. Verginer	1	Umplanung Position/Gelände/Fassade	-	-

Datum data	Projektleiter capo progetto	Bearbeiter elaboratore	Prüfer controllore	Freigabe approvazione	Projektnummer numero progetto
Nov 2019	M. Calderara	P. Verginer	-	E. Gasser	BCG19-009
17.11.2019	P. Verginer	0	Art der Änderung tipo di modifica	-	Dokumentnummer numero documento
14.12.2019	P. Verginer	1	Umplanung Position/Gelände/Fassade	-	-

3.1