


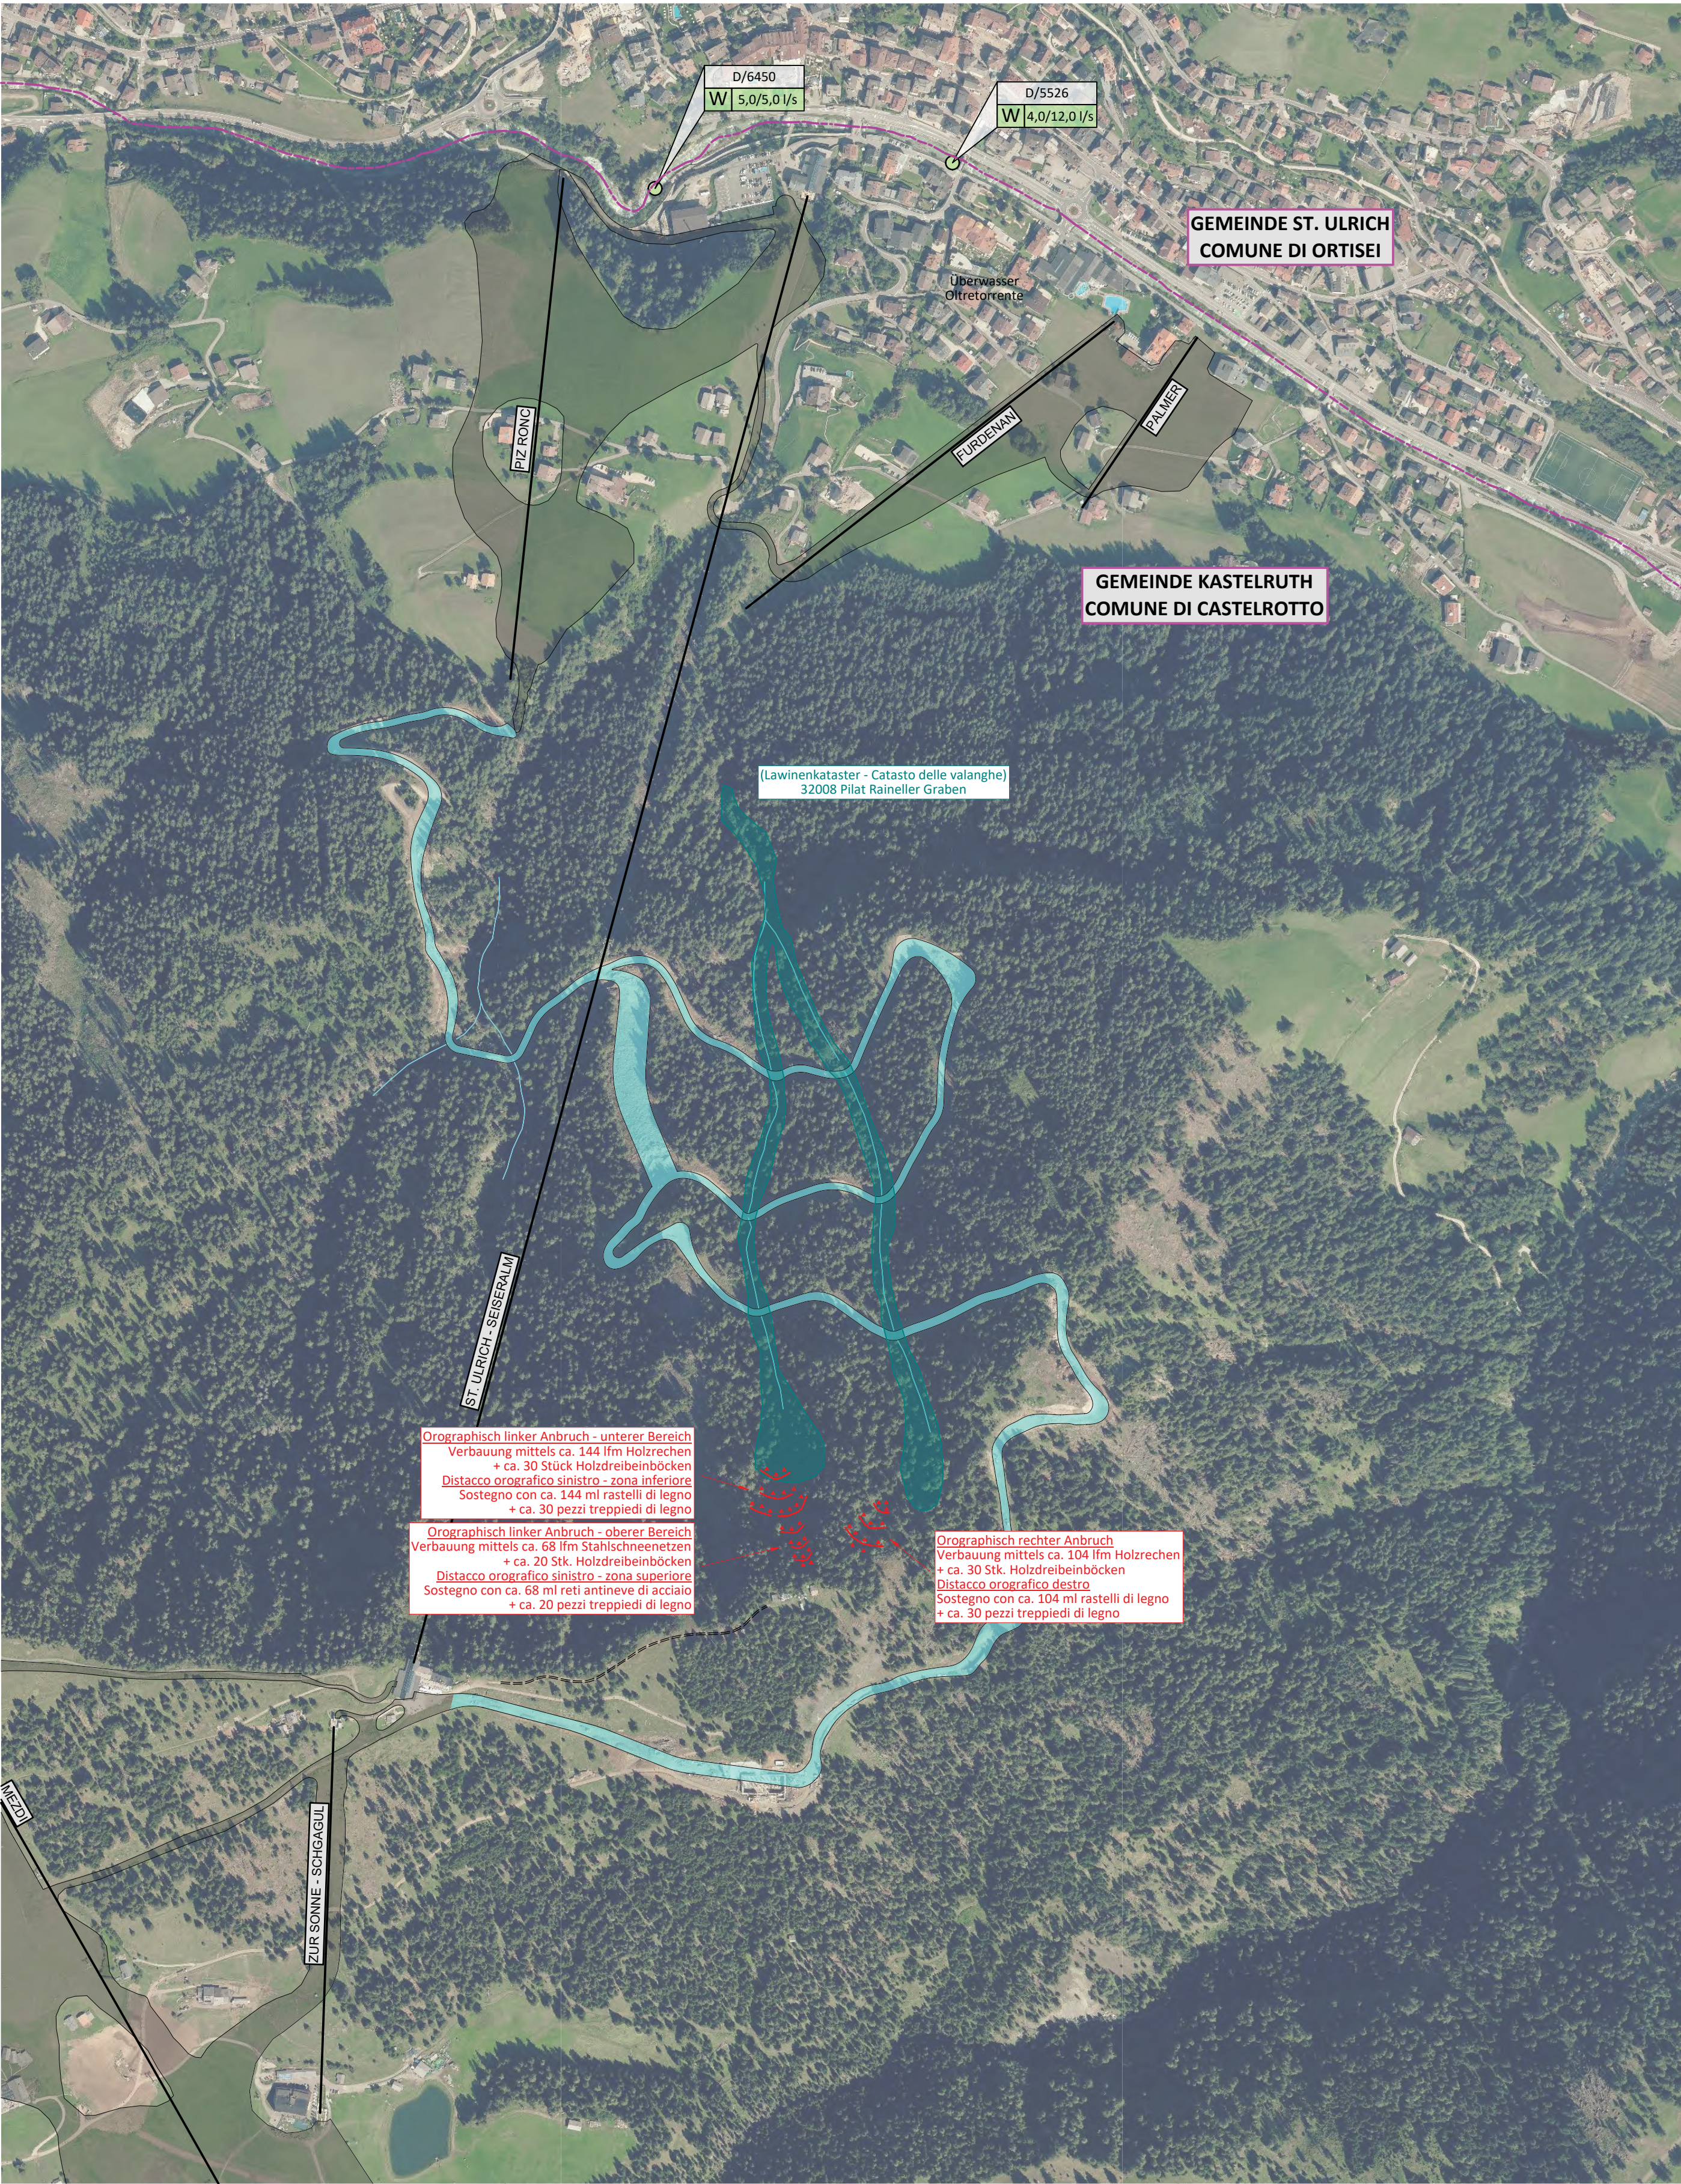


ORTHOFOTO - ORTOFOTO

1:5.000

LEGENDE - LEGENDA

- best. Aufstiegsanlage - impianto di risalita esist.
- best. Skipiste - pista da sci esist.
- Gewässer - acque
- Gemeindegrenze - confine comunale
- best. Weg - sentiero esist.
- W l/s Wasserfassung (mittel/max) - presa d'acqua (medio/mass.)
- Pilat Raineller Graben - fossa Pilat Raineller
- gepl. Lawinenverbauung - paravalanghe in prog.

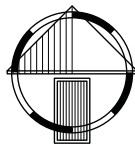

Gemeinde Kastelruth
Comune di Castelrotto

Aut. Prov. Bozen
Prov. Aut. Bolzano

Bauherr / Committente

SCIOVIE ORTISEI SRL



39046 ST. ULRICH - ORTISEI (BZ)
Str. Rezia Nr. 1 / via Rezia n. 1
Telefon: 0471/777600
e-mail: sciovieortisei@legalmail.com

Der Bauherr / Il committente

Projekt

Progetto

VARIANTEPROJEKT III
Sanierung und Ausbau der
bestehenden Skipiste PILAT in
der Gemeinde KASTELRUTH

PROGETTO DI VARIANTE III
Restaurazione e ampliamento
della pista da sci esistente PILAT
nel comune di CASTELROTTO

Inhalt

Contenuto

ALLGEMEINE PLÄNE
- Orthofoto

ELABORATI GENERALI
- Ortofoto 1:5.000



DR. ING. ERWIN GASSER
VIA · MICHAEL PACHER · STR 11
39031 BRUNECK · BRUNICO (BZ)

TEL 0039 0474 551679 · MOBIL · CELL 0039 335 6784366
FAX 0039 0474 537724 · INFO@GASSER-INGENIEUR.IT
WWW.GASSER-INGENIEUR.IT

Der Projektant / Il progettista

Datum data	Projektleiter capo progetto	Bearbeiter elaboratore		Prüfer controllore	Freigabe approvazione	Projektnummer numero progetto
Aug. 2021	D. Gasser	D. Gasser		-	E. Gasser	BCG19-009
Datum data	Bearbeiter elaboratore	Rev. rev.	Art der Änderung tipo di modifica			Dokumentnummer numero documento
02.08.2021	D. Gasser	0	Erstfassung			2.2
14.09.2021	D. Gasser	1	Projekttitel, best. Bauten, Hydrantenleitungen			

H/B = 500 / 590 (0.30m²)

Allplan 2021