

UMWELTVERTRÄGLICHKEITSSTUDIE STUDIO DI IMPATTO AMBIENTALE

ERRICHTUNG DER AUFSTIEGSANLAGE UND SKIPISTEN AM „KLEIN GITSCH“ IM SKIGEBIET GITSCHBERG IN MERANSEN REALIZZAZIONE DELL'IMPIANTO DI RISALITA E DELLE PISTE DA SCI SUL "PICCOLO MONTE CUZZO" NELLA ZONA SCIISTICA MONTE CUZZO A MARANZA

INHALT / CONTENUTO

TECHNISCHES PROJEKT

SKIPISTE "KLEIN-GITSCH"

- Lageplan 1:1.000
- Längsschnitt 1:2.000
- Querprofile 1:500

Datum data	bearb. elab.	gepr. esam.
Juli 2021	DB	MP
Anlage	Allegato	

04.3

AUFTRAGGEBER / COMMITTENTE

GITSCHBERG JOCHTAL AG - S.p.A
Jochtalstrasse - via Jochtal 1
39037 Mühlbach/Vals - Rio di Pusteria/Valles



PROJEKTANT UND KOORDINATOR / PROGETTISTA E COORDINATORE

iPM

Ingenieurbüro - Studio di ingegneria
Dr. Ing. Markus Pescollderung
Dr. Ing. Udo Mall

I-39031 Bruneck/Brunico, Gilmplatz/piazza Gilm 2
t. 0474/409376 f. 0474/831093 info@ipm.bz



ARBEITSGRUPPE / GRUPPO DI LAVORO

Jesacher

Geologiebüro - Studio di geologia
I-39031 Bruneck/Brunico, Via Carl-Toldt-Straße 11
t. 0474/409376 f. 0474/831093 info@jesacher.bz



UMWELT GIS

Dr. Stefan Gasser
I-39042 Brixen - Köstlanstraße 119/A
Tel. 0472/971052 www.umwelt-gis.it




SKIPISTE "KLEIN-GITSCH"
OBERER UND MITTLERER BEREICH

LAGEPLAN / PLANIMETRIA
 Mst./Sc. 1:1.000



LEGENDE:	LEGENDA:
bestehende Pisten	pista esistente
Wald	bosco
Forstweg	strada forestale
Wanderweg	sentiero
neue Pistenfläche	area pista nuova
Abtrag	scavo
Aufschüttung	rilevo
Abtragen innerhalb Pistenfläche	scavo entro area di pista
Aufschütten innerhalb Pistenfläche	riporto entro area di pista
Schutznetz Typ A	rete di protezione tipo A
bestehende Beschneigungsleitung	condotta di innevamento esistente
neue Beschneigungsleitung	condotta di innevamento nuova
neuer Schacht	pozzetto nuovo
neue Zufahrtsstraße	nuova strada d'accesso
temporäre Baustellenzufahrt	strada di cantiere temporanea
Feuchtgebiet	zone umide

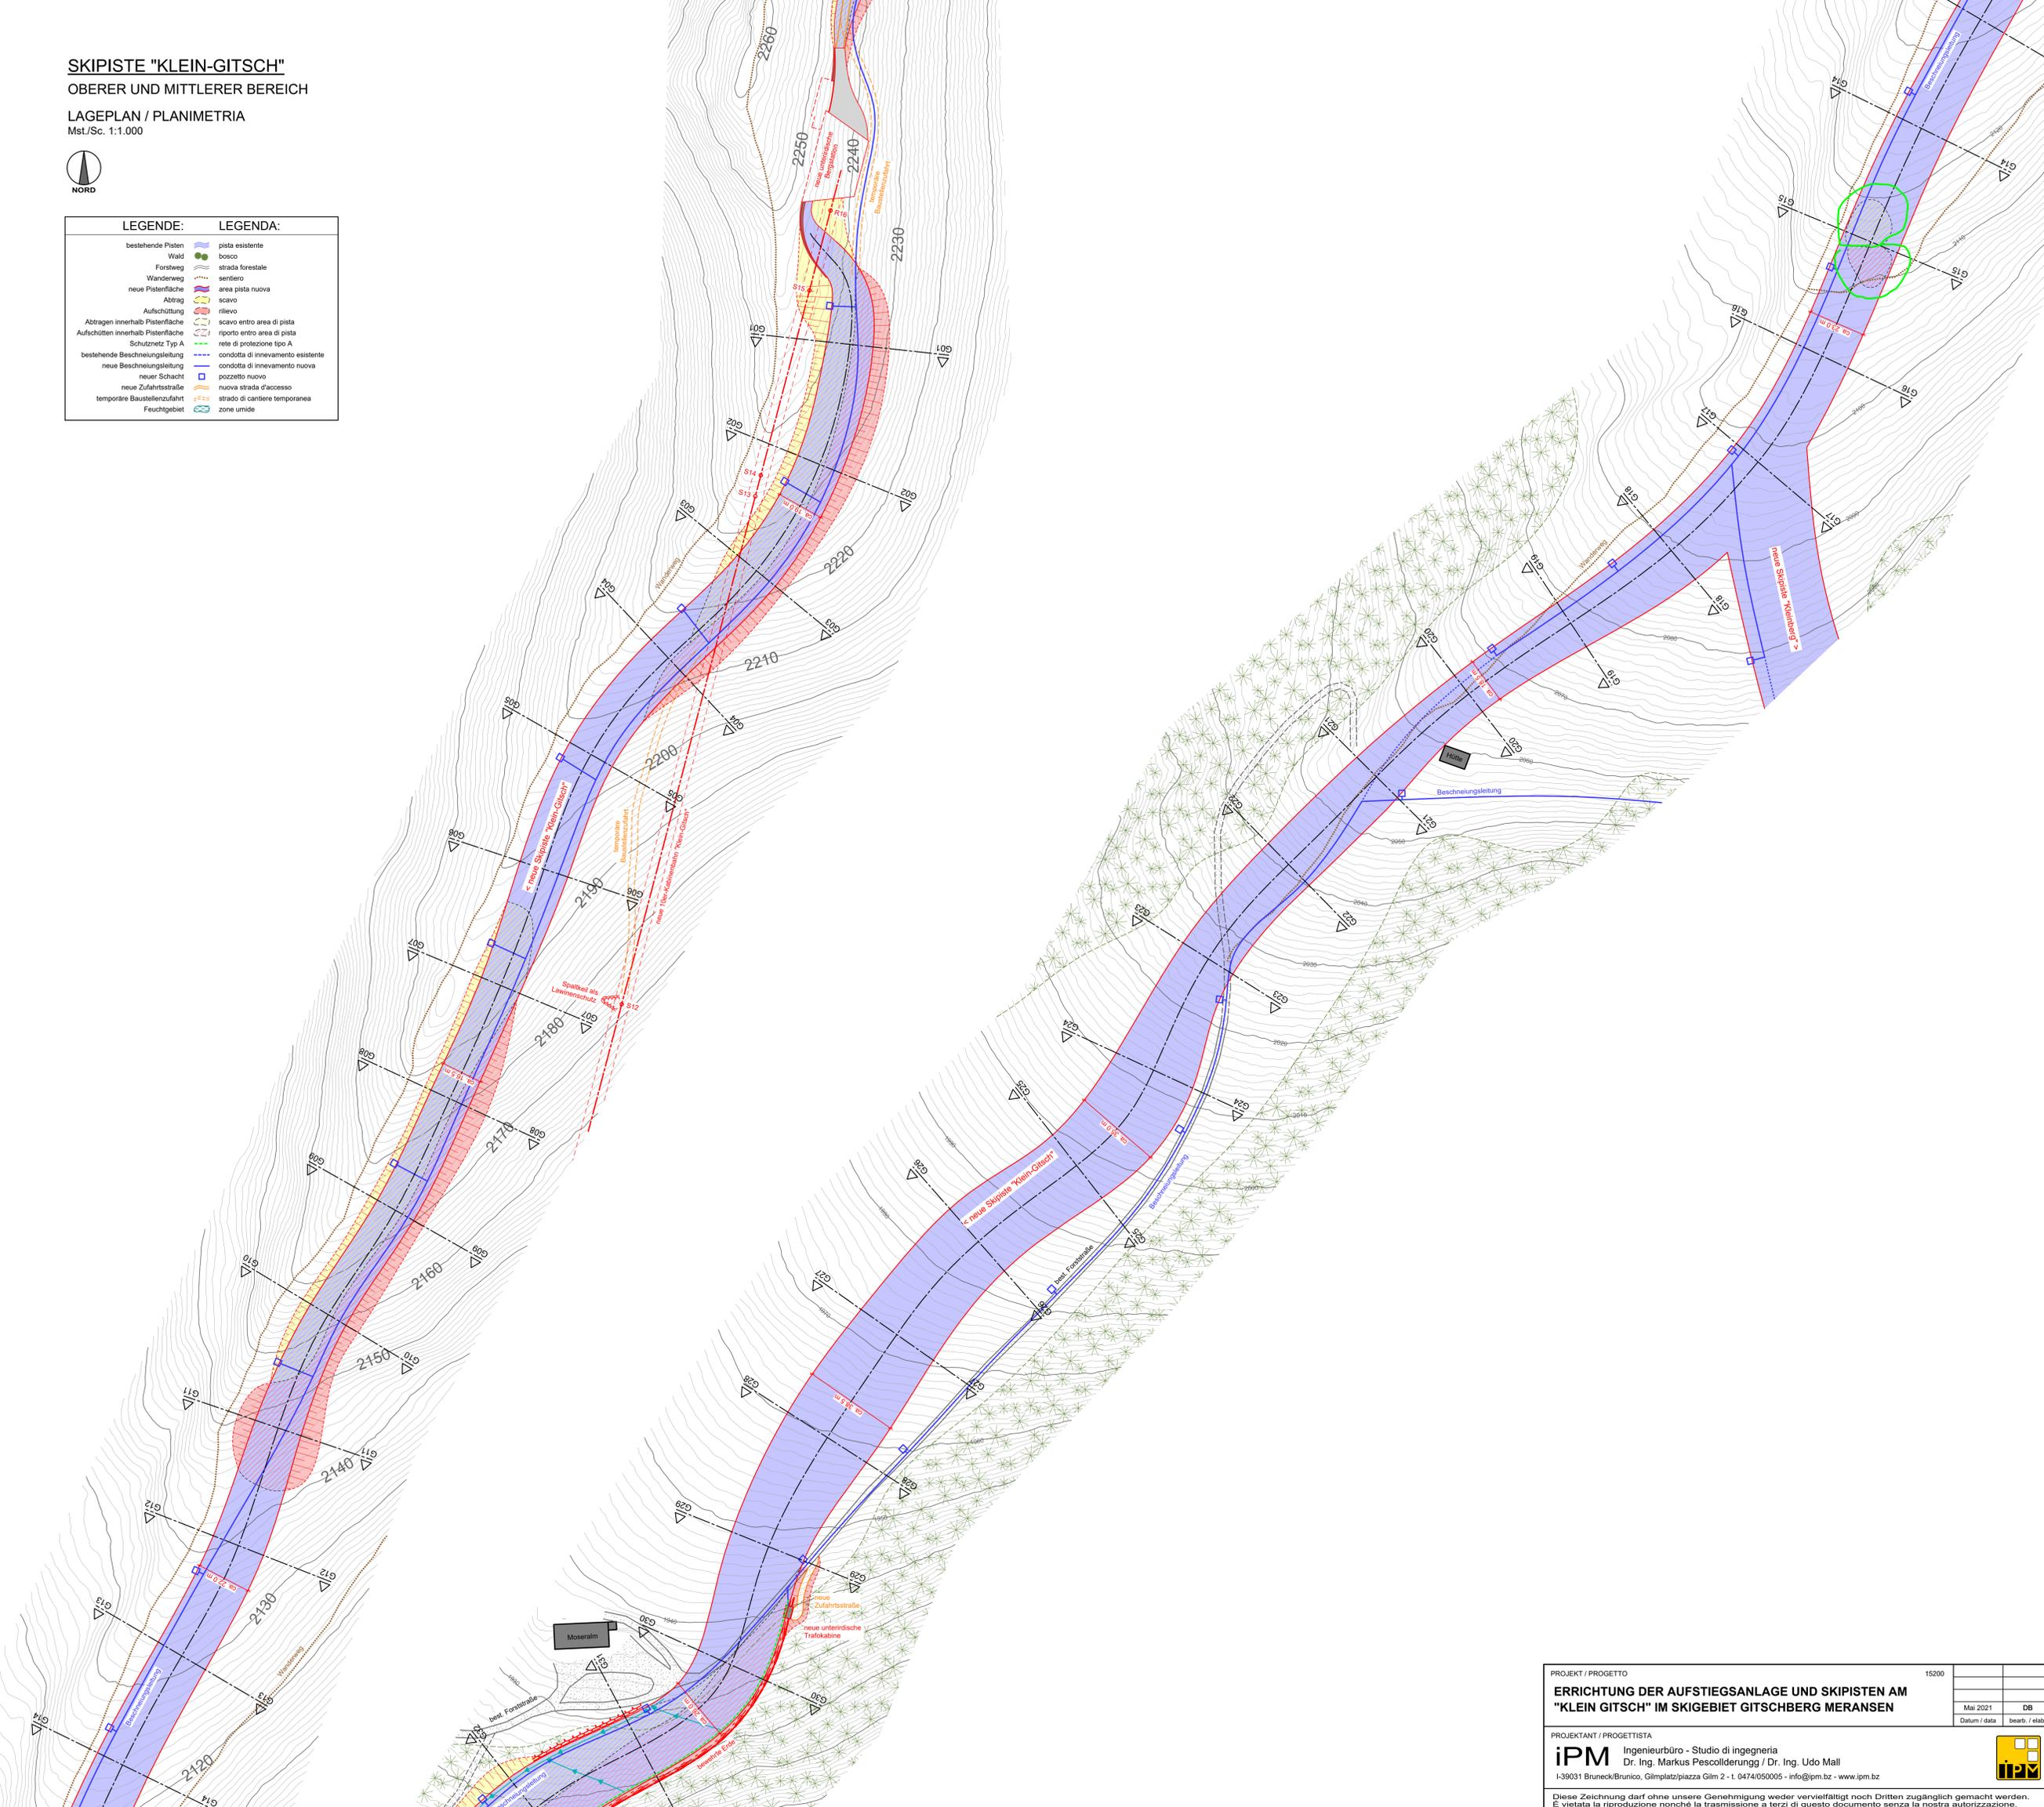

PROJEKT / PROGETTO	15200		
ERRICHTUNG DER AUFSTIEGSANLAGE UND SKIPISTEN AM "KLEIN GITSCH" IM SKIGEBIET GITSCHBERG MERANSEN			
Mai 2021	DB		
Datum / data	bearb. / elab.		
PROJEKTANT / PROGETTISTA	iPM Ingenieurbüro - Studio di ingegneria Dr. Ing. Markus Pescoldlerung / Dr. Ing. Udo Mall I-39031 Bruneck/Brunico, Gilmplatz/piazza Gilm 2 - I. 0474/050005 - info@ipm.bz - www.ipm.bz		
Diese Zeichnung darf ohne unsere Genehmigung weder vervielfältigt noch Dritten zugänglich gemacht werden. È vietata la riproduzione nonché la trasmissione a terzi di questo documento senza la nostra autorizzazione.			
H/B = 743 / 840 (0.62m²)		Allplan 2021	

SKIPISTE "KLEIN-GITSCH"

UNTERER BEREICH - ERSTER TEIL

LAGEPLAN / PLANIMETRIA
Mst./Sc. 1:1.000



LEGENDE:	LEGENDA:
bestehende Pisten	pista esistente
Wald	bosco
Forstweg	strada forestale
Wanderweg	sentiero
neue Pistenfläche	area pista nuova
Abtrag	scavo
Aufschüttung	rilevo
Abtragen innerhalb Pistenfläche	scavo entro area di pista
Aufschütten innerhalb Pistenfläche	riporto entro area di pista
Schutznetz Typ A	rete di protezione tipo A
bestehende Beschneiungsleitung	condotta di innevamento esistente
neue Beschneiungsleitung	condotta di innevamento nuova
neuer Schacht	pozzetto nuovo
neue Zufahrtsstraße	nuova strada d'accesso
temporäre Baustellenzufahrt	strada di cantiere temporanea
Feuchtgebiet	zone umide



PROJEKT / PROGETTO	15200		
ERRICHTUNG DER AUFSTIEGSANLAGE UND SKIPISTEN AM "KLEIN GITSCH" IM SKIGEBIET GITSCHBERG MERANSEN			
PROJEKTANT / PROGETTISTA	ipm Ingenieurbüro - Studio di ingegneria Dr. Ing. Markus Pescolderrung / Dr. Ing. Udo Mall I-39031 Bruneck/Brunico, Gilmplatz/piazza Gilml 2 - t. 0474/050005 - info@ipm.bz - www.ipm.bz		
	Mai 2021	DB	
	Datum / data	bearb. / elab.	
Diese Zeichnung darf ohne unsere Genehmigung weder vervielfältigt noch Dritten zugänglich gemacht werden. È vietata la riproduzione nonché la trasmissione a terzi di questo documento senza la nostra autorizzazione.			
H/B = 597 / 420 (0.25m²)			
Allplan 2021			

SKIPISTE "KLEIN-GITSCH"
UNTERER BEREICH - ZWEITER TEIL

LAGEPLAN / PLANIMETRIA
 Mst./Sc. 1:1.000



LEGENDE:	LEGENDA:
bestehende Pisten	pista esistente
Wald	bosco
Forstweg	strada forestale
Wanderweg	sentiero
neue Pistenfläche	area pista nuova
Abtrag	scavo
Aufschüttung	rilevato
Abtragen innerhalb Pistenfläche	scavo entro area di pista
Aufschütten innerhalb Pistenfläche	riporto entro area di pista
Schutznetz Typ A	rete di protezione tipo A
bestehende Beschneiungsleitung	condotta di innevamento esistente
neue Beschneiungsleitung	condotta di innevamento nuova
neuer Schacht	pozzetto nuovo
neue Zufahrtsstraße	nuova strada d'accesso
temporäre Baustellenzufahrt	strada di cantiere temporanea
Feuchtgebiet	zone umide




PROJEKT / PROGETTO	15200		
ERRICHTUNG DER AUFSTIEGSANLAGE UND SKIPISTEN AM "KLEIN GITSCH" IM SKIGEBIET GITSCHBERG MERANSEN			
PROJEKTANT / PROGETTISTA	IPM Ingenieurbüro - Studio di ingegneria Dr. Ing. Markus Pescolderrung / Dr. Ing. Udo Mall I-39031 Bruneck/Brunico, Glimplatz/piazza Glim 2 - t. 0474/050005 - info@ipm.bz - www.ipm.bz		
Datum / data	15200	DB	bearb. / elab.
Diese Zeichnung darf ohne unsere Genehmigung weder vervielfältigt noch Dritten zugänglich gemacht werden. È vietata la riproduzione nonché la trasmissione a terzi di questo documento senza la nostra autorizzazione.			
H/B = 597 / 735 (0.44m²)			




SKIPISTE "KLEINGITSCH"

LÄNGSSCHNITT / SEZIONE LONGITUDINALE
Mst./Sc. 1:2.000

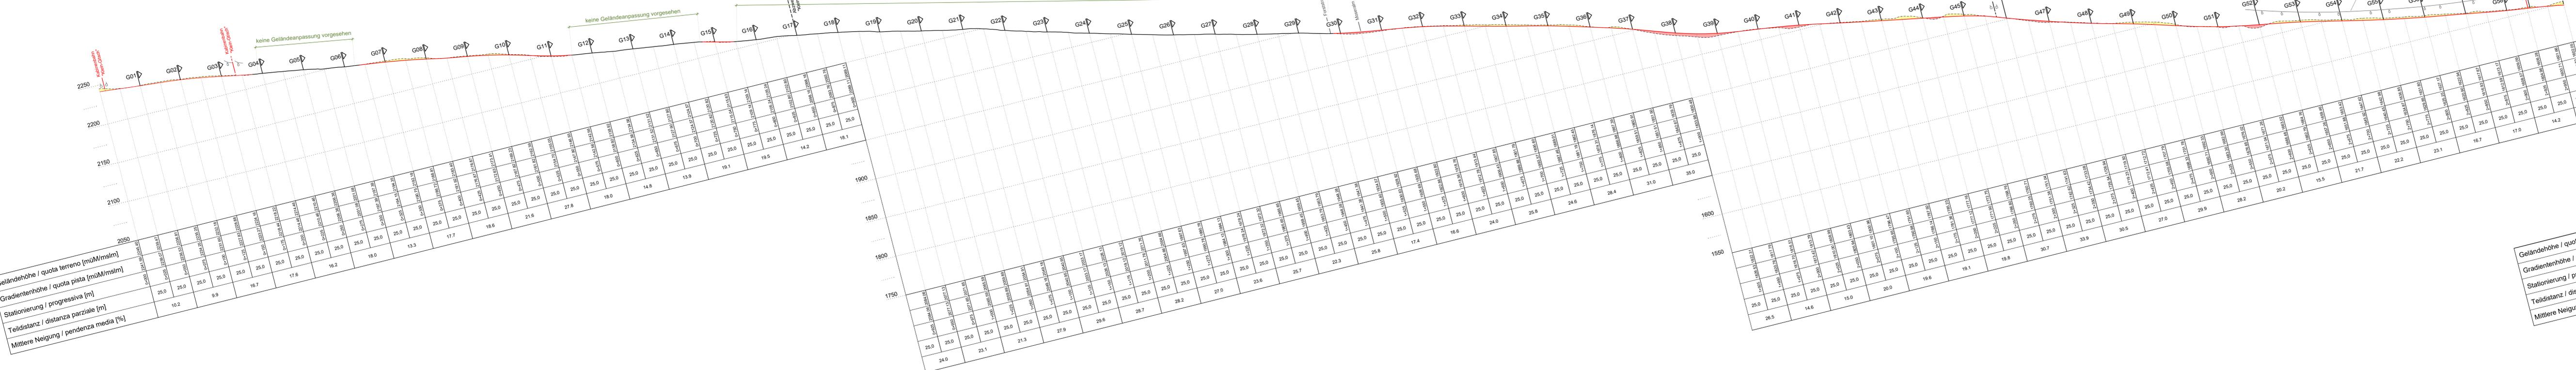

SKIPISTE "KLEINGITSCH 2"

LÄNGSSCHNITT / SEZIONE LONGITUDINALE
Mst./Sc. 1:2.000

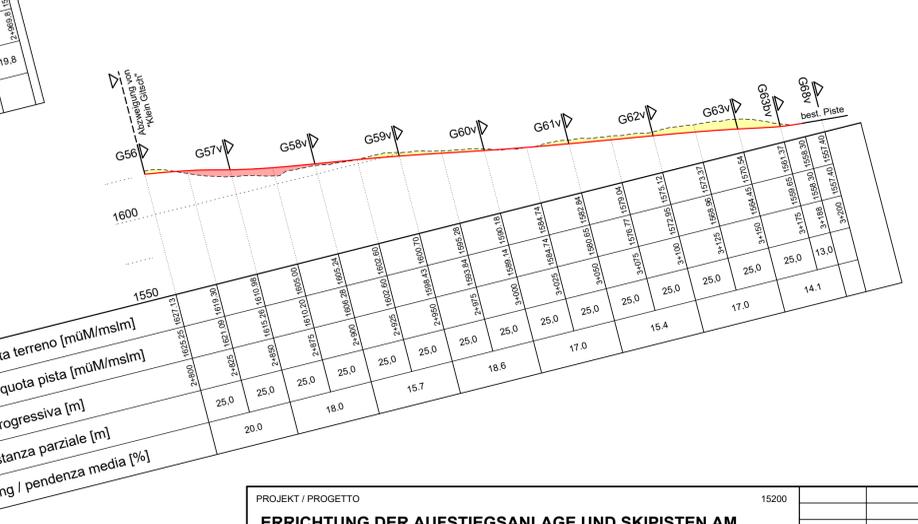






























Station	Geländehöhe / quota terreno [müM/mslm]	Gradientenhöhe / quota pista [müM/mslm]	Stationierung / progressiva [m]	Teildistanz / distanza parziale [m]	Mittlere Neigung / pendenza media [%]
G57	1627.33	1627.33	20.0	20.0	18.0
G58	1627.33	1627.33	25.0	25.0	25.0
G59	1627.33	1627.33	25.0	25.0	25.0
G60	1627.33	1627.33	25.0	25.0	25.0
G61	1627.33	1627.33	25.0	25.0	25.0
G62	1627.33	1627.33	25.0	25.0	25.0
G63	1627.33	1627.33	25.0	25.0	25.0
G64	1627.33	1627.33	25.0	25.0	25.0
G65	1627.33	1627.33	25.0	25.0	25.0
G66	1627.33	1627.33	25.0	25.0	25.0

PROJEKT / PROGETTO: ERRICHTUNG DER AUFSTIEGSANLAGE UND SKIPISTEN AM "KLEIN GITSCH" IM SKIGEBIET GITSCHBERG MERANSEN

PROJEKTANT / PROGETTISTA: **IPM** Ingenieurbüro - Studio di ingegneria
Dr. Ing. Markus Pescolderrung / Dr. Ing. Udo Mall

Diese Zeichnung darf ohne unsere Genehmigung weder vervielfältigt noch Dritten zugänglich gemacht werden.
E' vietata la riproduzione nonché la trasmissione a terzi di questo documento senza la nostra autorizzazione.

H/B = 297 / 1890 (0,56m²)

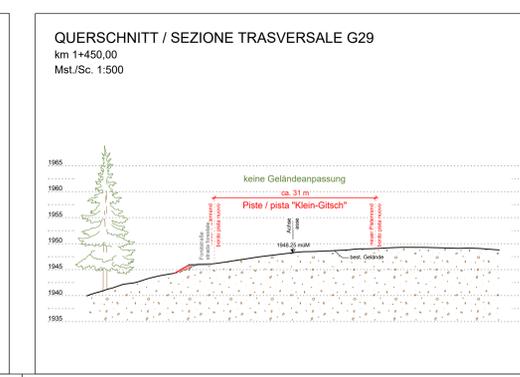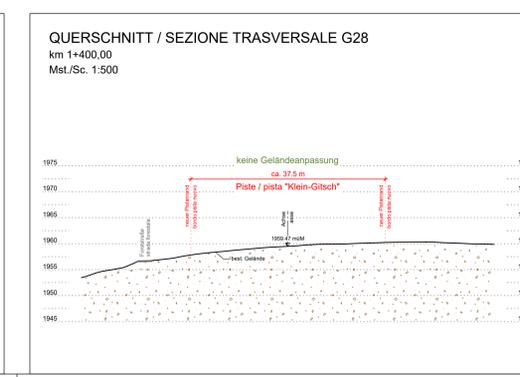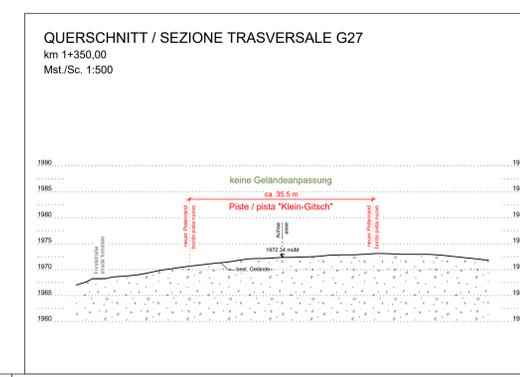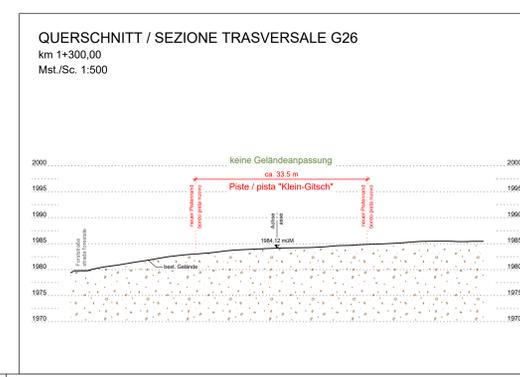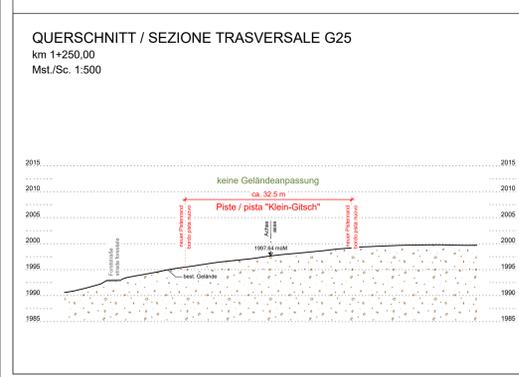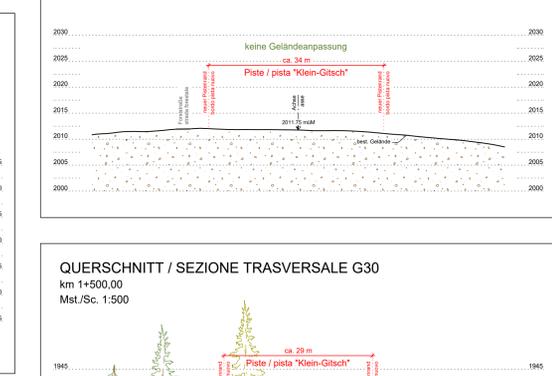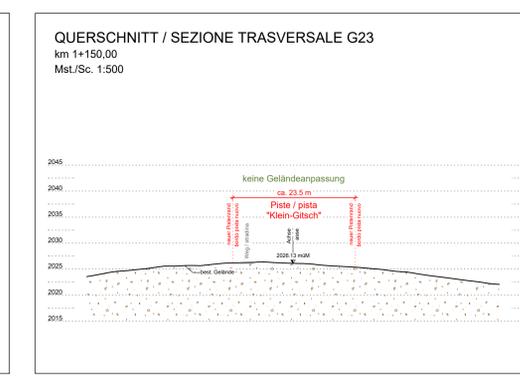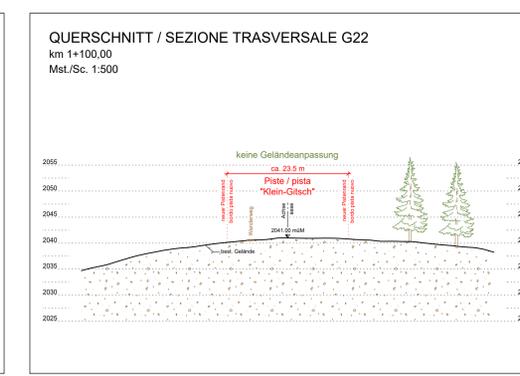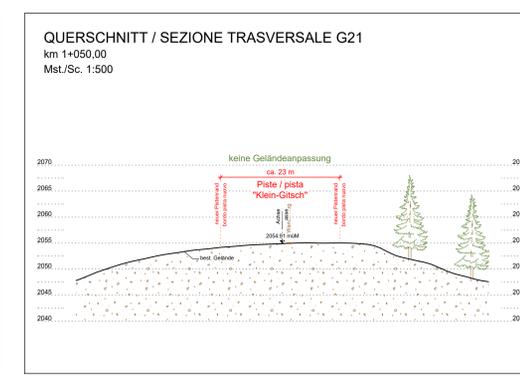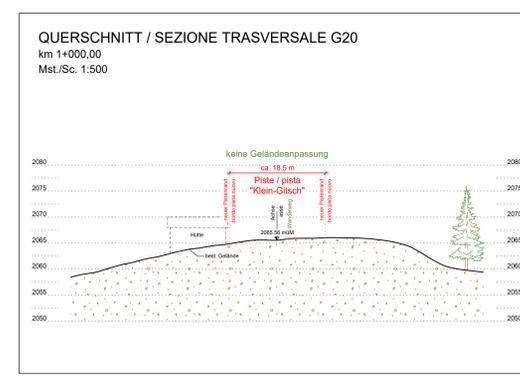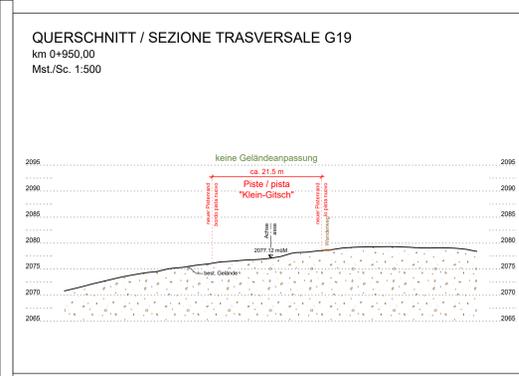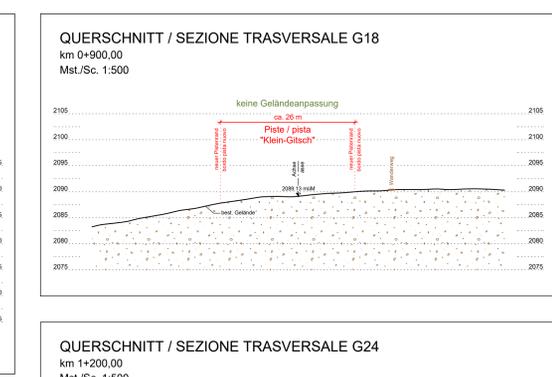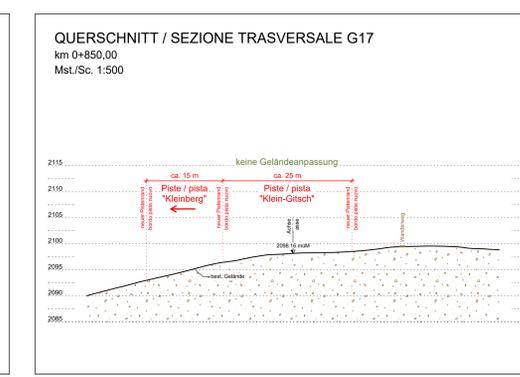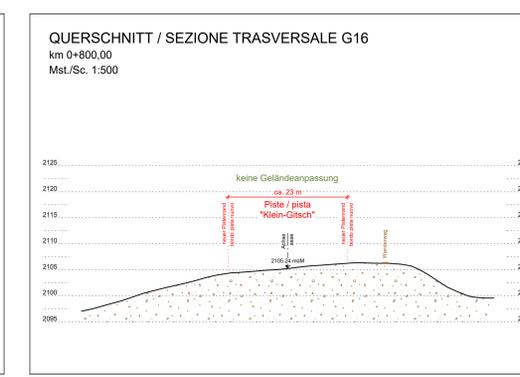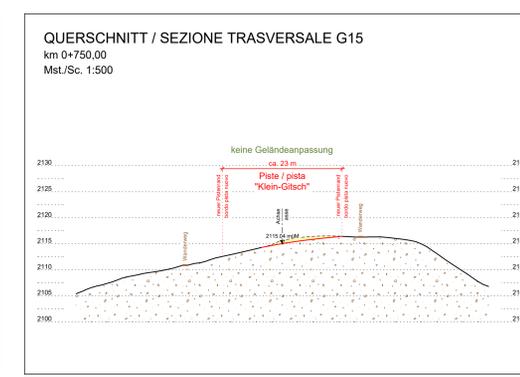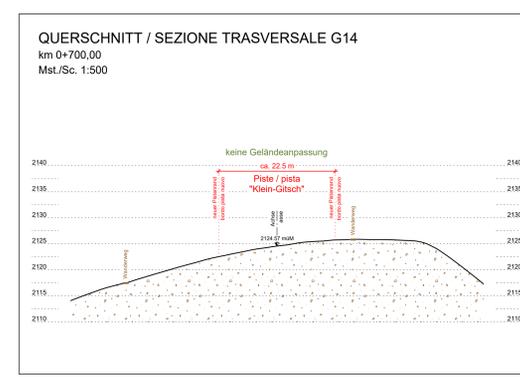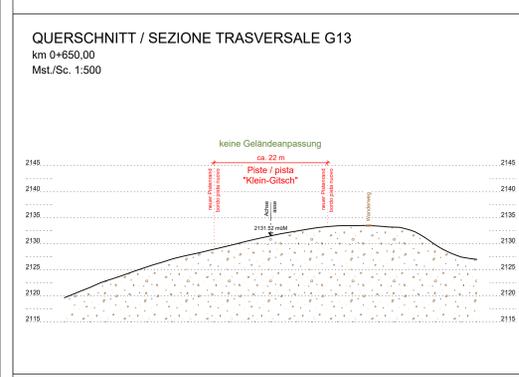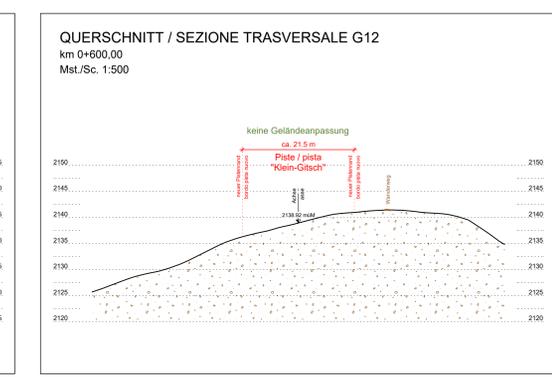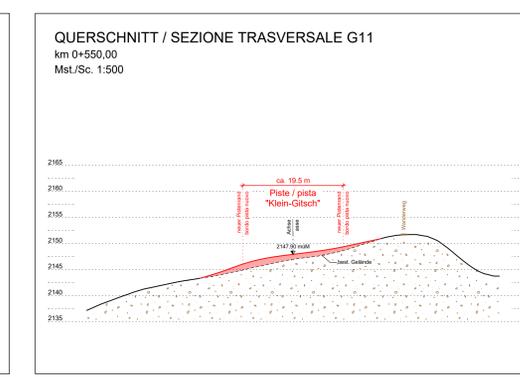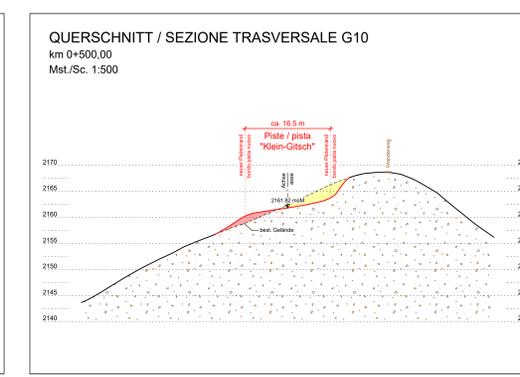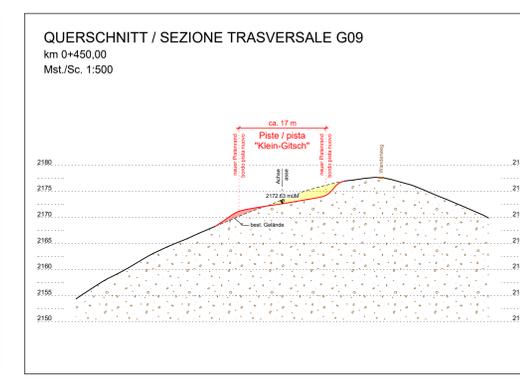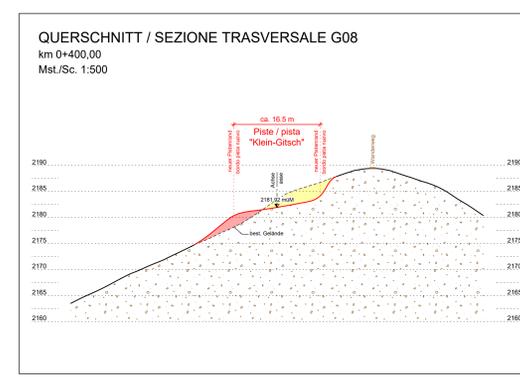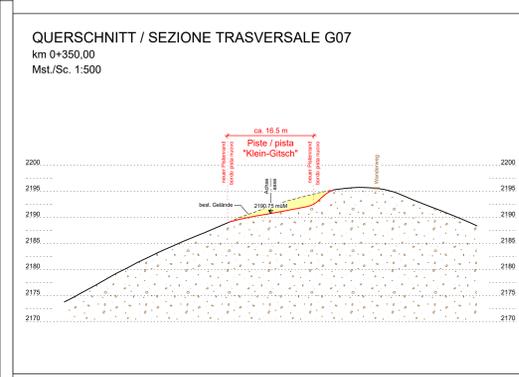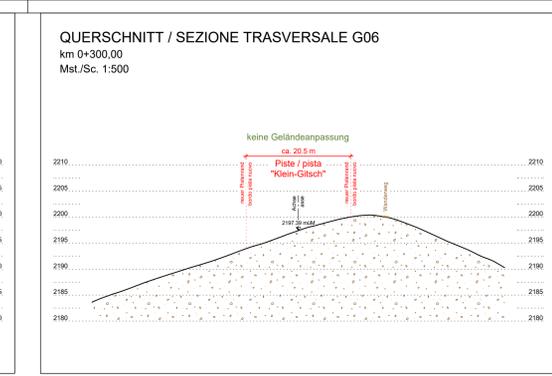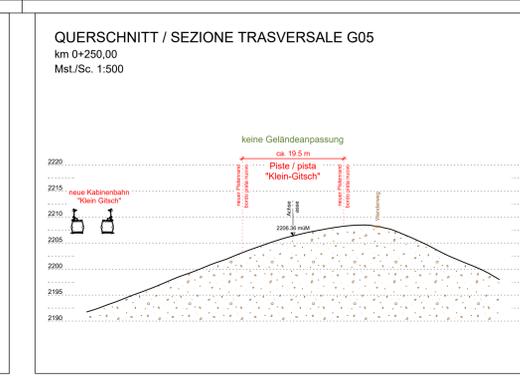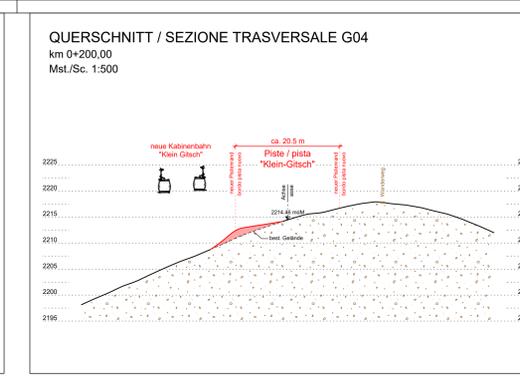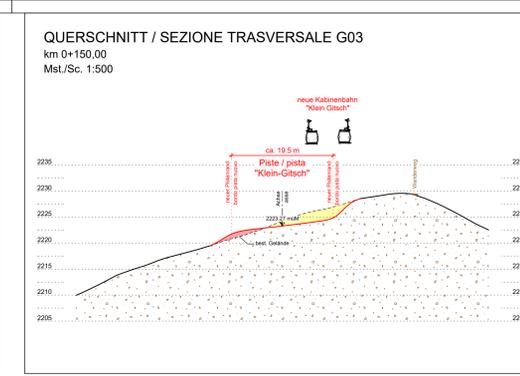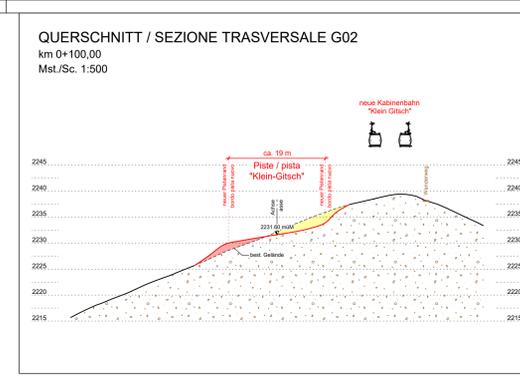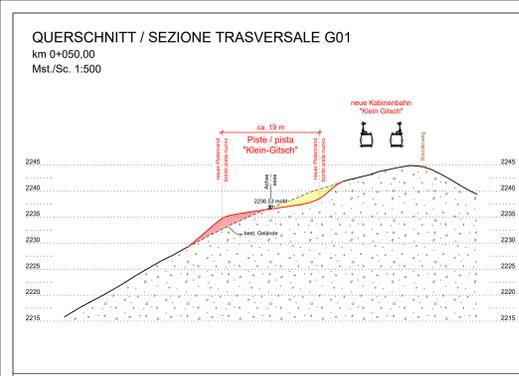

QUERSCHNITT / SEZIONE TRASVERSALE G30
km 1+500,00
Mst./Sc. 1:500






























ca. 29 m
Piste / pista "Klein-Gitsch"

PROJEKT / PROGETTO
ERRICHTUNG DER AUFSTIEGSANLAGE UND SKIPISTEN AM "KLEIN GITSCH" IM SKIGEBIET GITSCHBERG MERANSEN

PROJEKTANT / PROGETTISTA
Ingenieurbüro - Studio di ingegneria
IPM
Dr. Ing. Markus Pescolliderung / Dr. Ing. Udo Mall
I-39031 Bruneck/Brunico, Giltplatz/piazza Gilm 2 - I. 0474/050005 - info@ipm.bz - www.ipm.bz

Datum / data: Mai 2021
bearb. / elab.: DB

HIB = 743 / 1260 (0,94m)
Allplan 2021

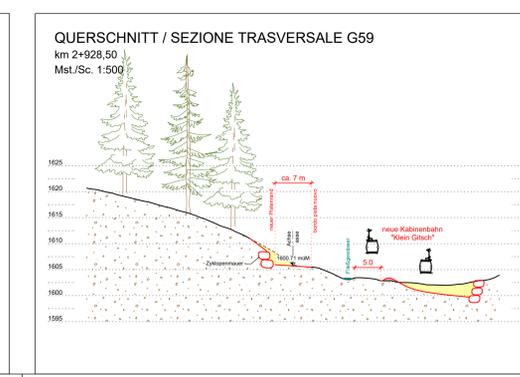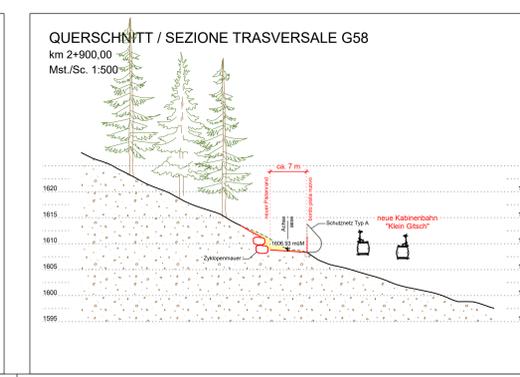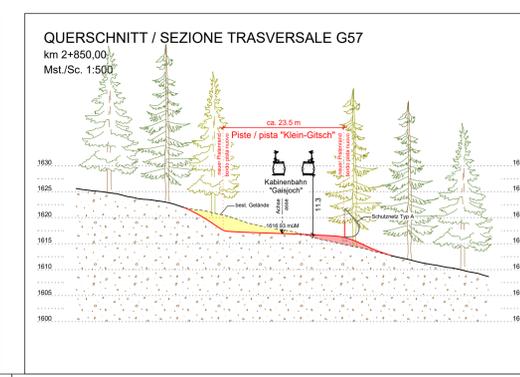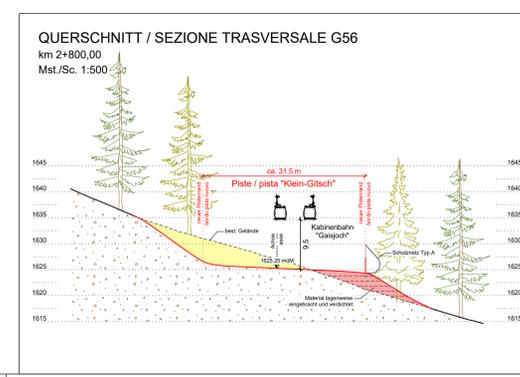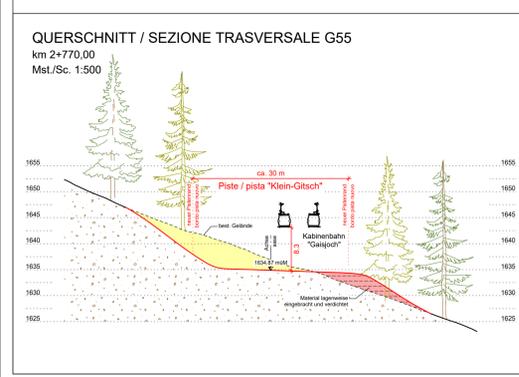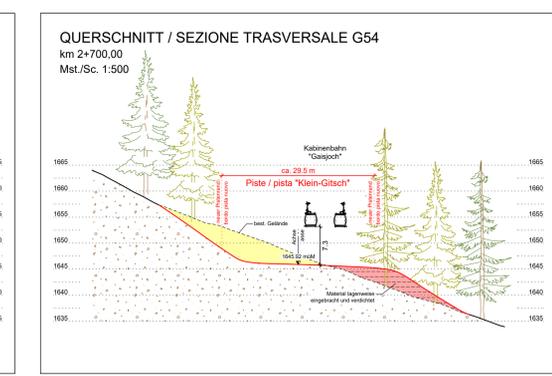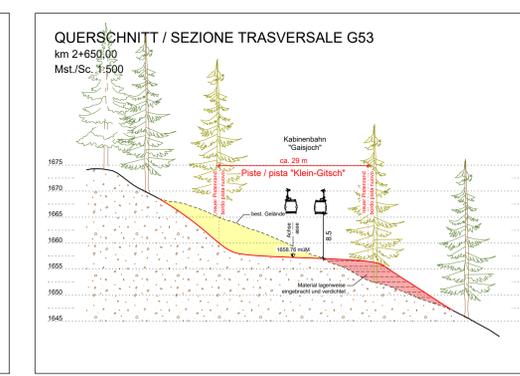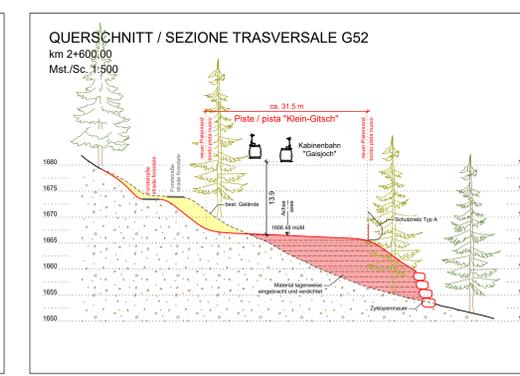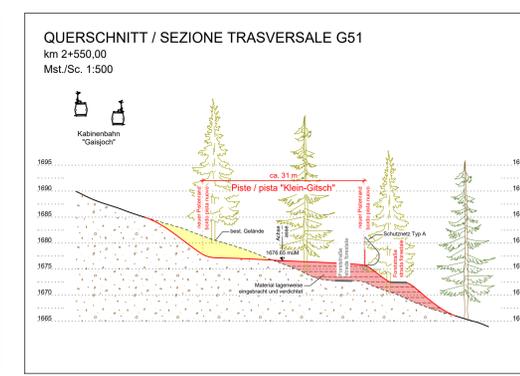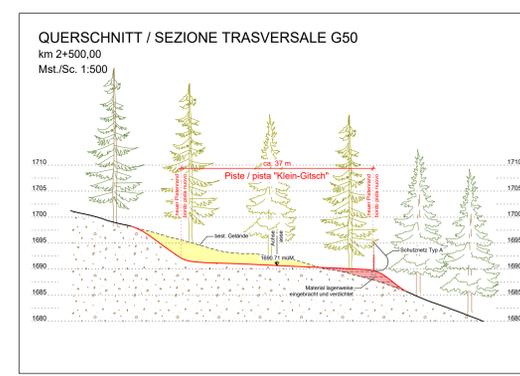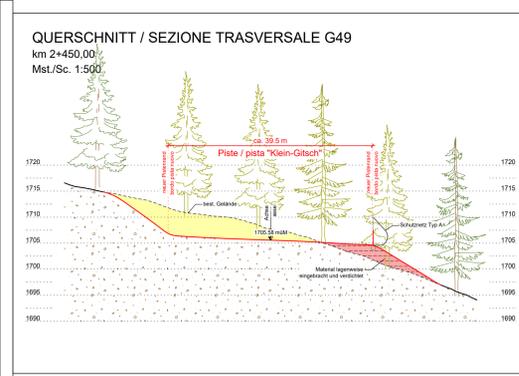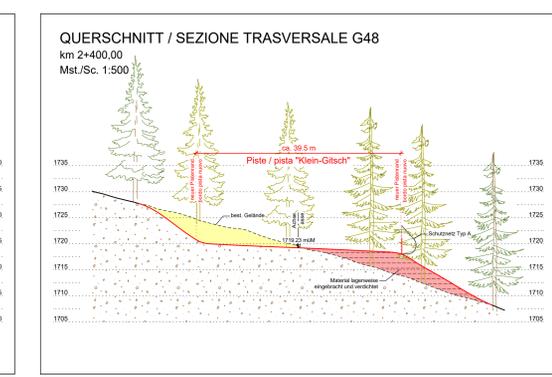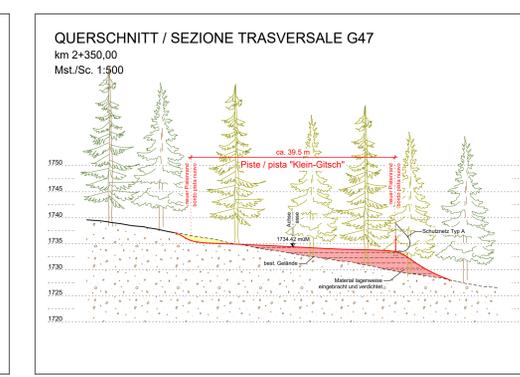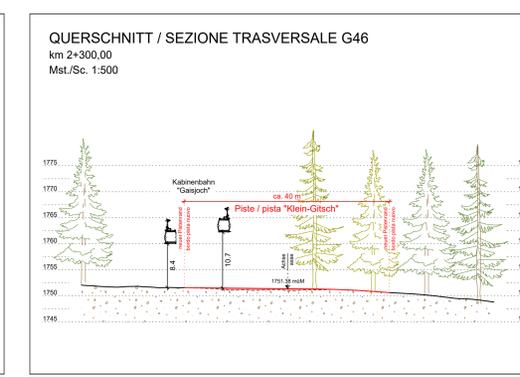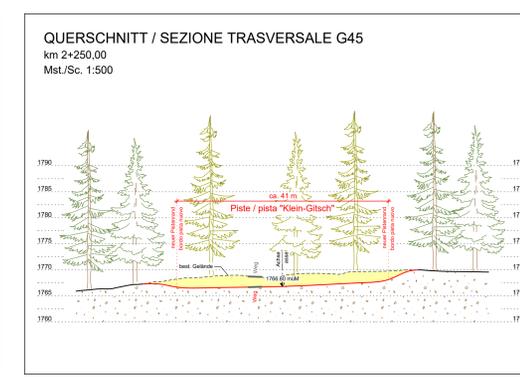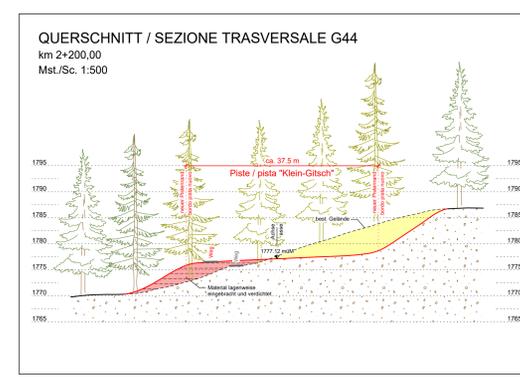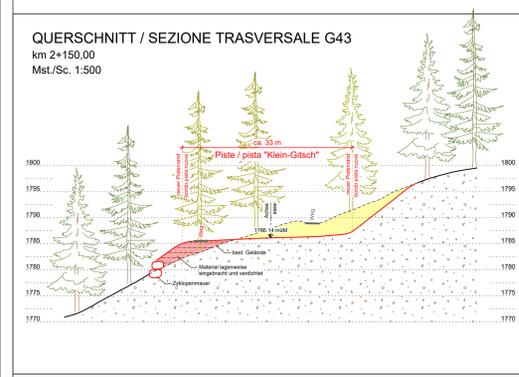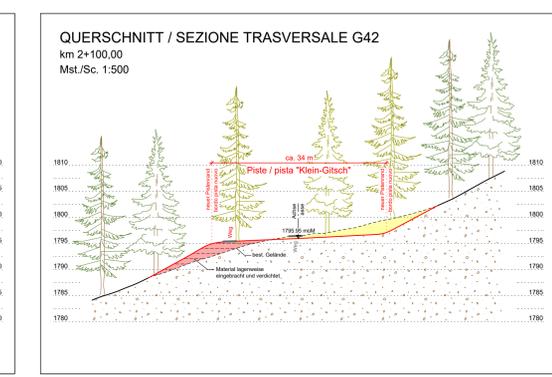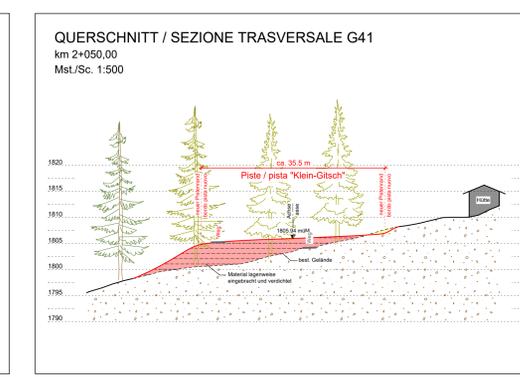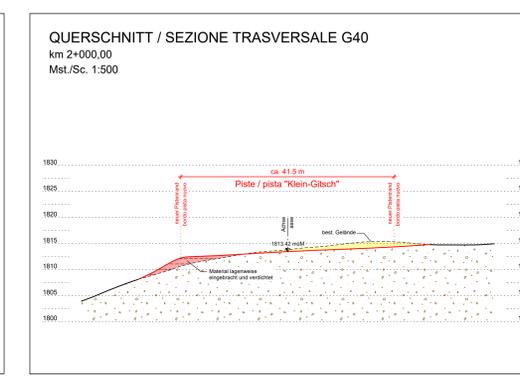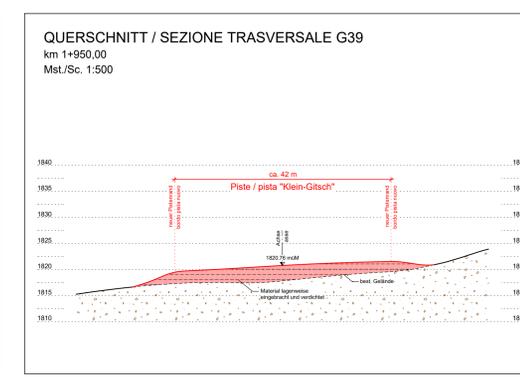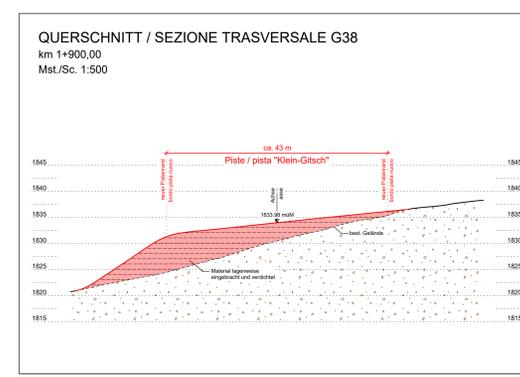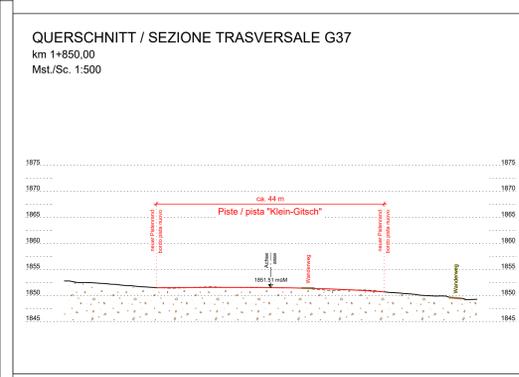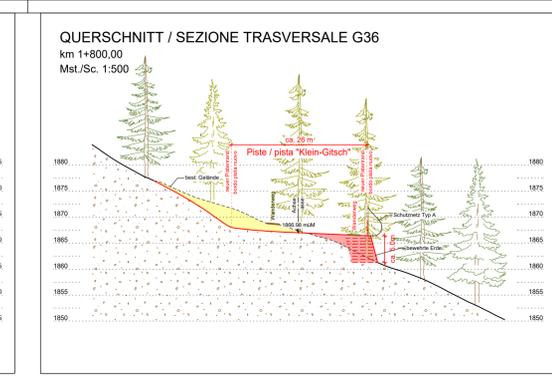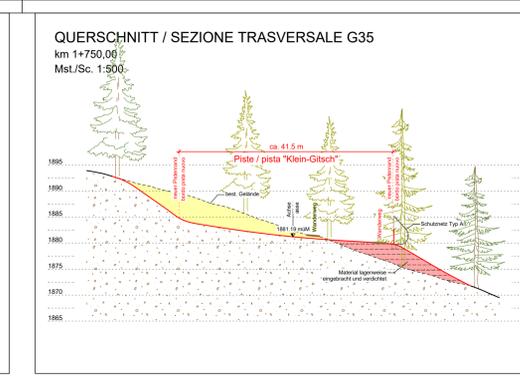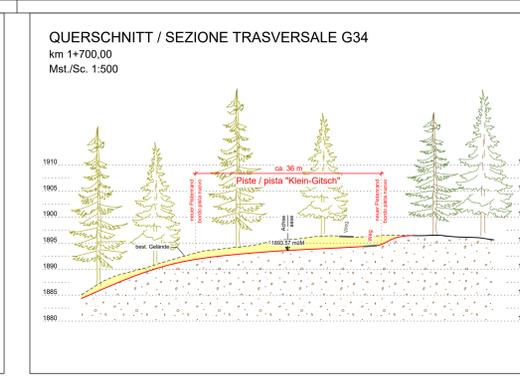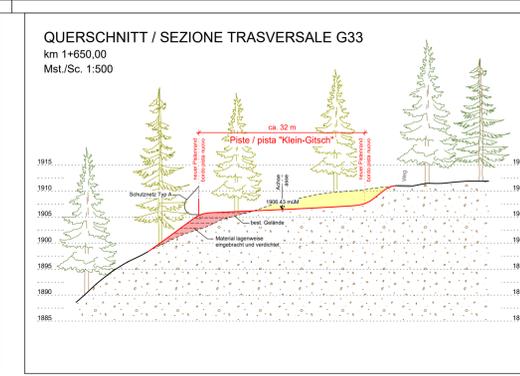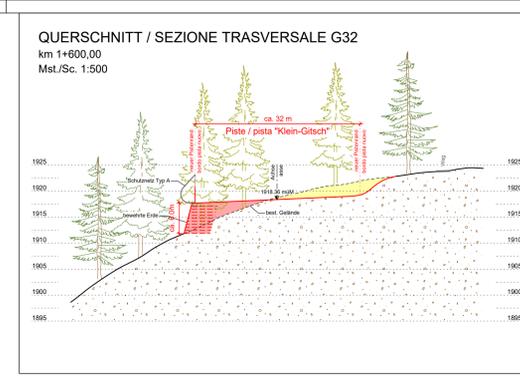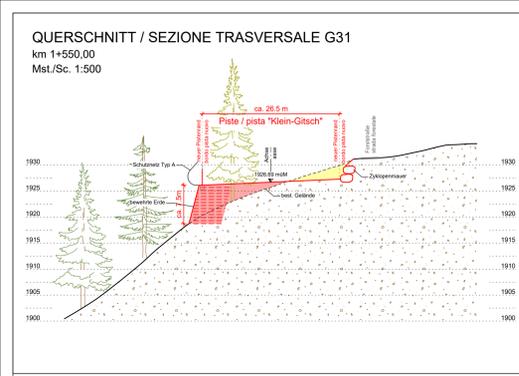

PROJEKT / PROGETTO
ERRICHTUNG DER AUFSTIEGSANLAGE UND SKIPISTEN AM "KLEIN GITSCH" IM SKIGEBIET GITSCHBERG MERANSEN

PROJEKTANT / PROGETTISTA
Ingenieurbüro - Studio di ingegneria
Dr. Ing. Markus Pescolliderugg / Dr. Ing. Udo Mall
I-39031 Brunico/Brunico, Gitschplatz/piazza Gits 2 - I. 0474050005 - info@ipm.bz - www.ipm.bz


Datum / data: Mai 2021
bearb. / elab. DB

15200

HIB = 743 / 1260 (0.94m)
Allplan 2021


QUERSCHNITT / SEZIONE TRASVERSALE Gv57

km 2+850,00
Mst./Sc. 1:500

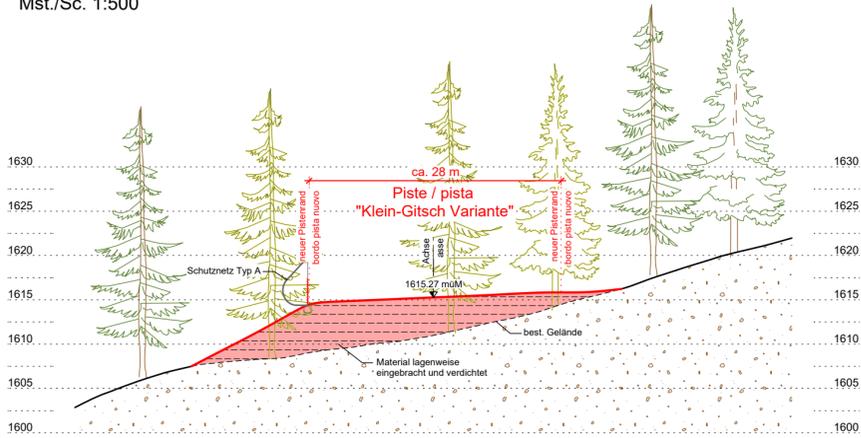


QUERSCHNITT / SEZIONE TRASVERSALE Gv58

km 2+900,00
Mst./Sc. 1:500

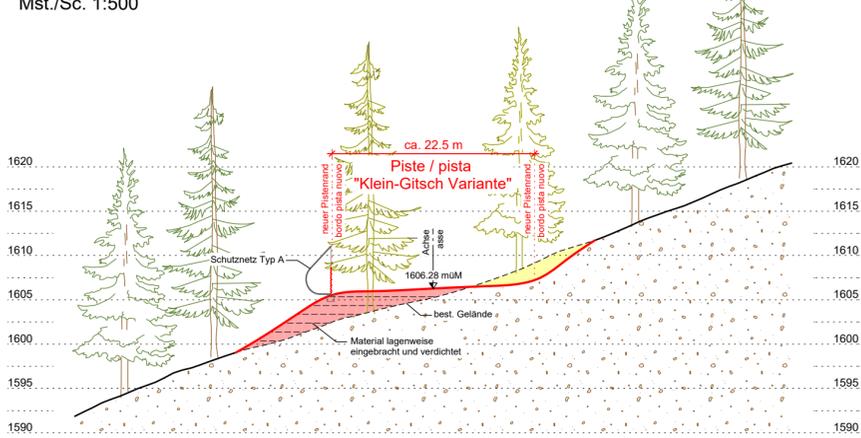


QUERSCHNITT / SEZIONE TRASVERSALE Gv59

km 2+950,00
Mst./Sc. 1:500

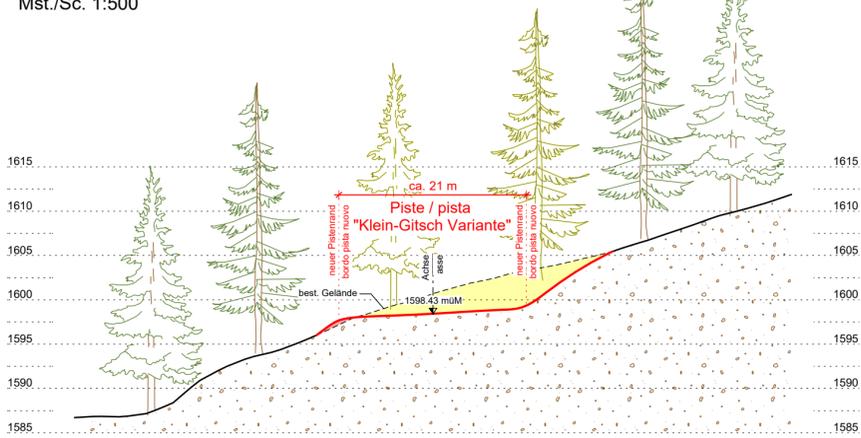


QUERSCHNITT / SEZIONE TRASVERSALE Gv60

km 3+000,00
Mst./Sc. 1:500

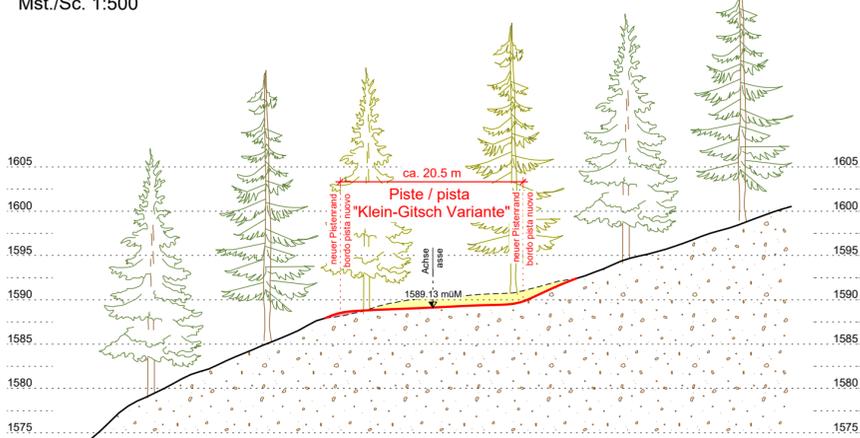


QUERSCHNITT / SEZIONE TRASVERSALE Gv61

km 3+050,00
Mst./Sc. 1:500

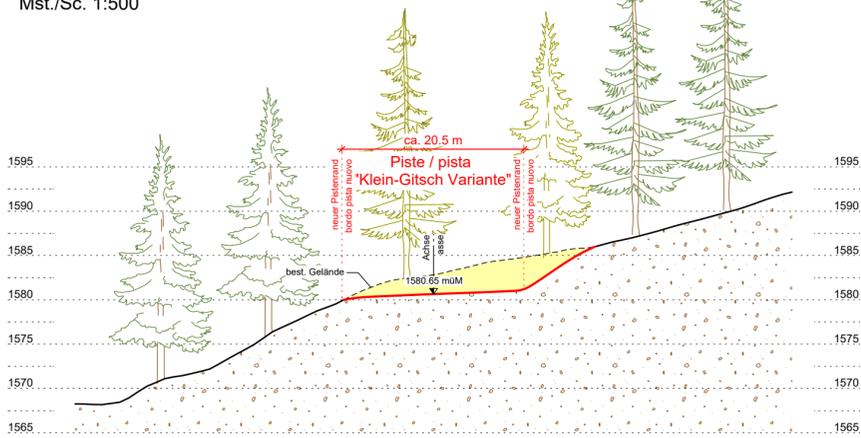


QUERSCHNITT / SEZIONE TRASVERSALE Gv62

km 3+100,00
Mst./Sc. 1:500

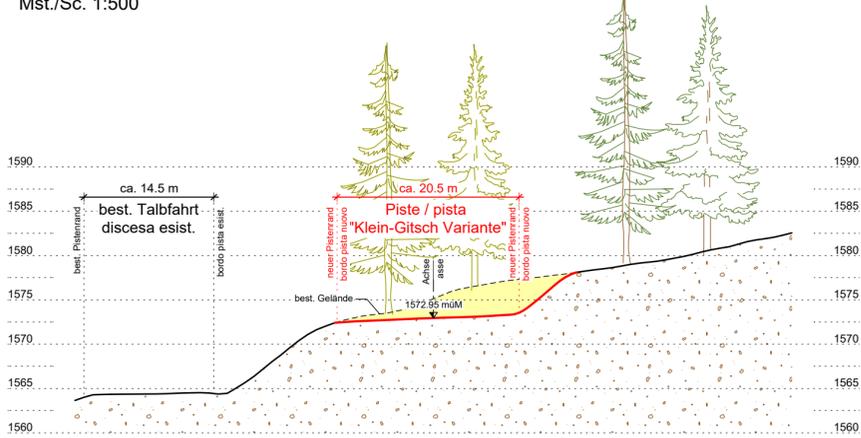


QUERSCHNITT / SEZIONE TRASVERSALE Gv63

km 3+150,00
Mst./Sc. 1:500

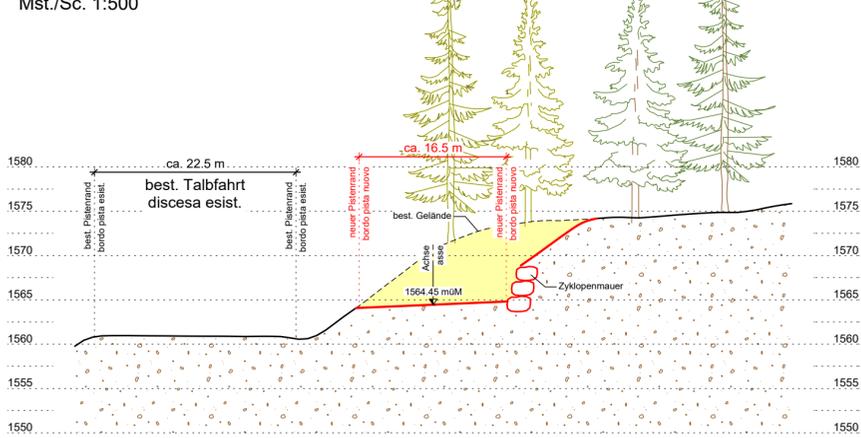


QUERSCHNITT / SEZIONE TRASVERSALE Gv63b

km 3+175,00
Mst./Sc. 1:500

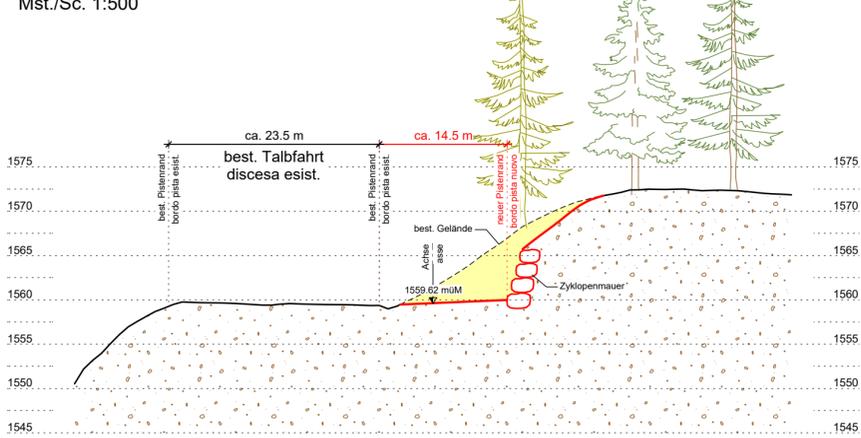

QUERSCHNITT / SEZIONE TRASVERSALE Gv64

km 1+200,00
Mst./Sc. 1:500

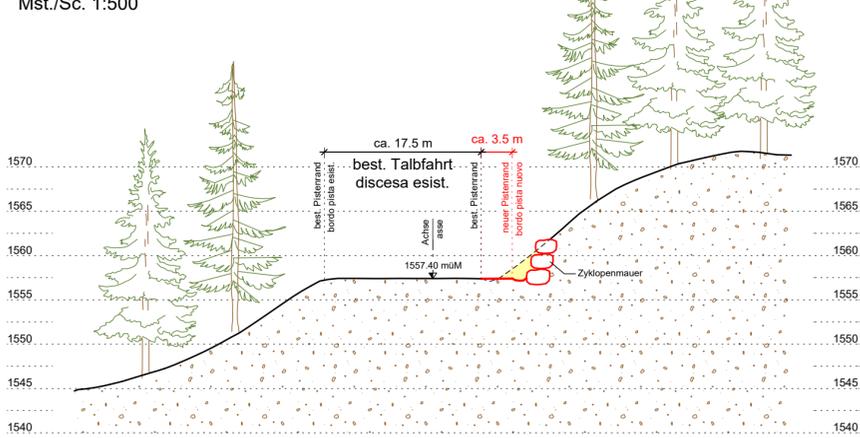

PROJEKT / PROGETTO	15200		
ERRICHTUNG DER AUFSTIEGSANLAGE UND SKIPISTEN AM "KLEIN GITSCH" IM SKIGEBIET GITSCHBERG MERANSEN			
		Mai 2021	DB
		Datum / data	bearb. / elab.
PROJEKTANT / PROGETTISTA	ipm Ingenieurbüro - Studio di ingegneria Dr. Ing. Markus Pescoldlerugg / Dr. Ing. Udo Mall I-39031 Bruneck/Brunico, Gilmpplatz/piazza Gilm 2 - t. 0474/050005 - info@ipm.bz - www.ipm.bz		
Diese Zeichnung darf ohne unsere Genehmigung weder vervielfältigt noch Dritten zugänglich gemacht werden. È vietata la riproduzione nonché la trasmissione a terzi di questo documento senza la nostra autorizzazione.			
H/B = 297 / 1050 (0.31m²)		Allplan 202	