

**LAGEPLAN TALSTATION
PLANIMETRIA STAZIONE A VALLE**

M. 1:200


LEGENDE - LEGENDA

- Schichtenlinien - isopse
- - - Böschungskante - spigolo scarpata
- best. Aufstiegsanlage - impianto di risalita in esist.
- gepl. Aufstiegsanlage - impianto di risalita in prog.
- ▭ abzubrechende Aufstiegsanlage - impianto di risalita da demolire
- ▭ gepl. Bauten - edifici in prog.
- ▭ Abbruch - demolizione
- Weg - sentiero
- gepl. Weg - sentiero in prog.
- ▭ abzubrechender Weg - sentiero da demolire
- Zaun - steccato
- gepl. Zaun - steccato in prog.
- ▭ abzubrechende Zaun - steccato da demolire
- ▭ Aufschüttung - riporto
- ▭ Aushub - Sterro
- ▭ Parzellengrenze - confine di particella
- Abstand von der Parzellengrenze
- Abstand von der bestehenden Strasse
- Distanza dal confine di particella
- Distanza dalla strada esistente

MASSTAB 1:200 SCALA
der Abstand der Höhenlinien beträgt 1,0 Meter
l'equidistanza fra le curve di livello è di m 1,0



HÖHENKOTE EINSTIEGSEBENE - QUOTA PIANO D'IMBARCO
±0,00 = 1.413,40 m

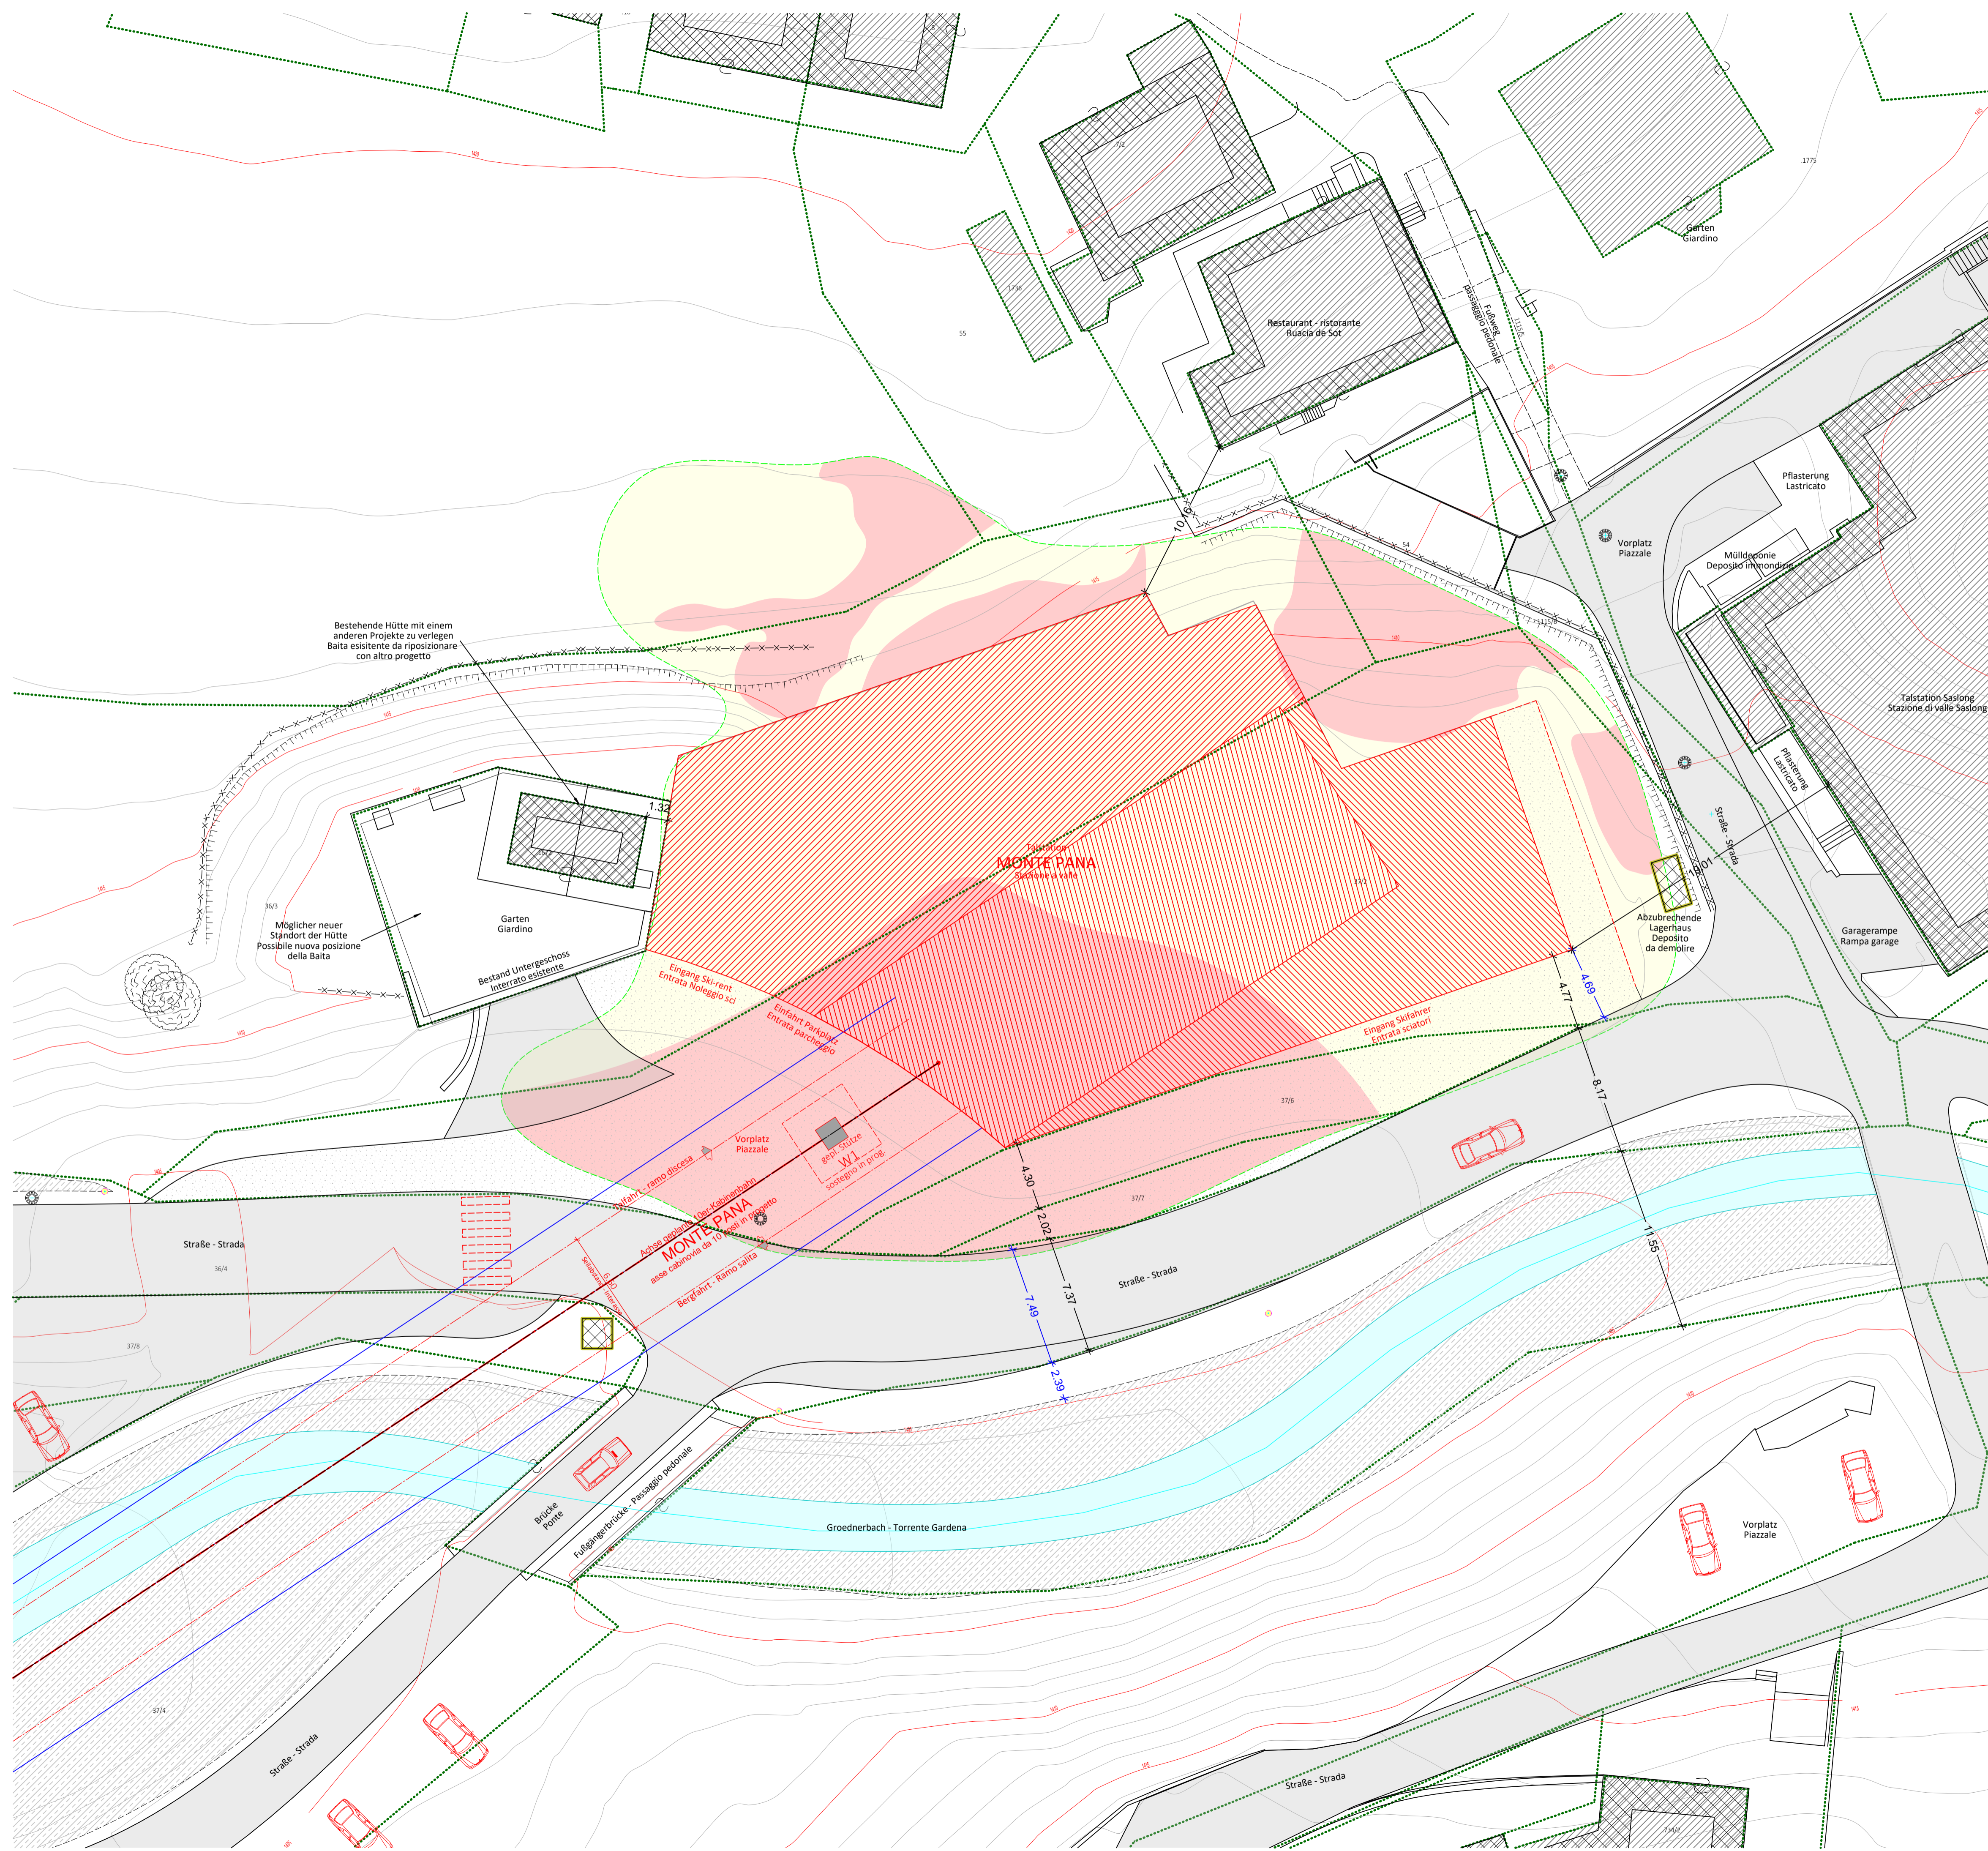

Gemeinden St. Christina und Wolkenstein Comuni di S. Cristina e Selva di Val Gardena		Aut. Prov. Bozen Prov. Aut. Bolzano	
Bauherr/ Committente			
ALPENPANA GMBH			
39047 ST. CHRISTINA (BZ) Str. Cisles 7 Telefon: 335/225600 E-Mail: info@alpenpana.com PEC: alpenpanasrl@pec.it			
Der Bauherr / Il committente			
Projekt	Progetto		
Verlegung der Aufstiegsanlage MONTE PANA in der Skizzone MONTE PANA-CIAMPINOI- SELLAJOCH	Spostamento dell'impianto di risalita MONTE PANA nella zona sciistica MONTE PANA-CIAMPINOI- PASSO SELLA		
Dokumentensatz	Elenco documenti		
DEFINITIVES PROJEKT - UVP Okt. 2021	PROGETTO DEFINITIVO - VIA Ott. 2021		
Inhalt	Contenuto		
AUFSTIEGSANLAGE RUACIA-MONTE PANA Talstation Lageplan	1:200	IMPIANTO DI RISALITA RUACIA-MONTE PANA Stazione a valle Planimetria	1:200
<p>BÜROGEMEINSCHAFT - STUDIO ASSOCIATO BCG INGENIEURE PILLHOF 17 - 39057 EPPAN a.d. Weinstraße - APPIANO s.s.d. VINO (BZ) 0039 0471 1963700 - INFO@BCG-ING.EU - WWW.BCG-ING.EU 0039 345 4423766 - 0039 335 6784366 www.bcg-ing.eu</p>			
Der Projektant / Il progettista			
Projektleiter capo progetto	Bearbeiter elaboratore	Prüfer controllore	Freigabe approvazione
A. Boghetto	M. Zeni	A. Boghetto	A. Boghetto
Datum data	Bearbeiter elaboratore	Rev. rev.	Art der Änderung tipo di modifica
26.02.2021	M. Zeni	0	
12.10.2021	D. Doff Sotta	1	
			Projektnummer numero progetto
			BCG20-024
			Dokumentkodex codice documento
			B20024ALL630
			Satz / Elenco
			DEF - VIA
			Anlage / Allegato
			30