




PIANTA PIANO TERRA M.1:100
GRUDDRISS ERDGESCHOSS
QUOTA - HÖHE: -7.40

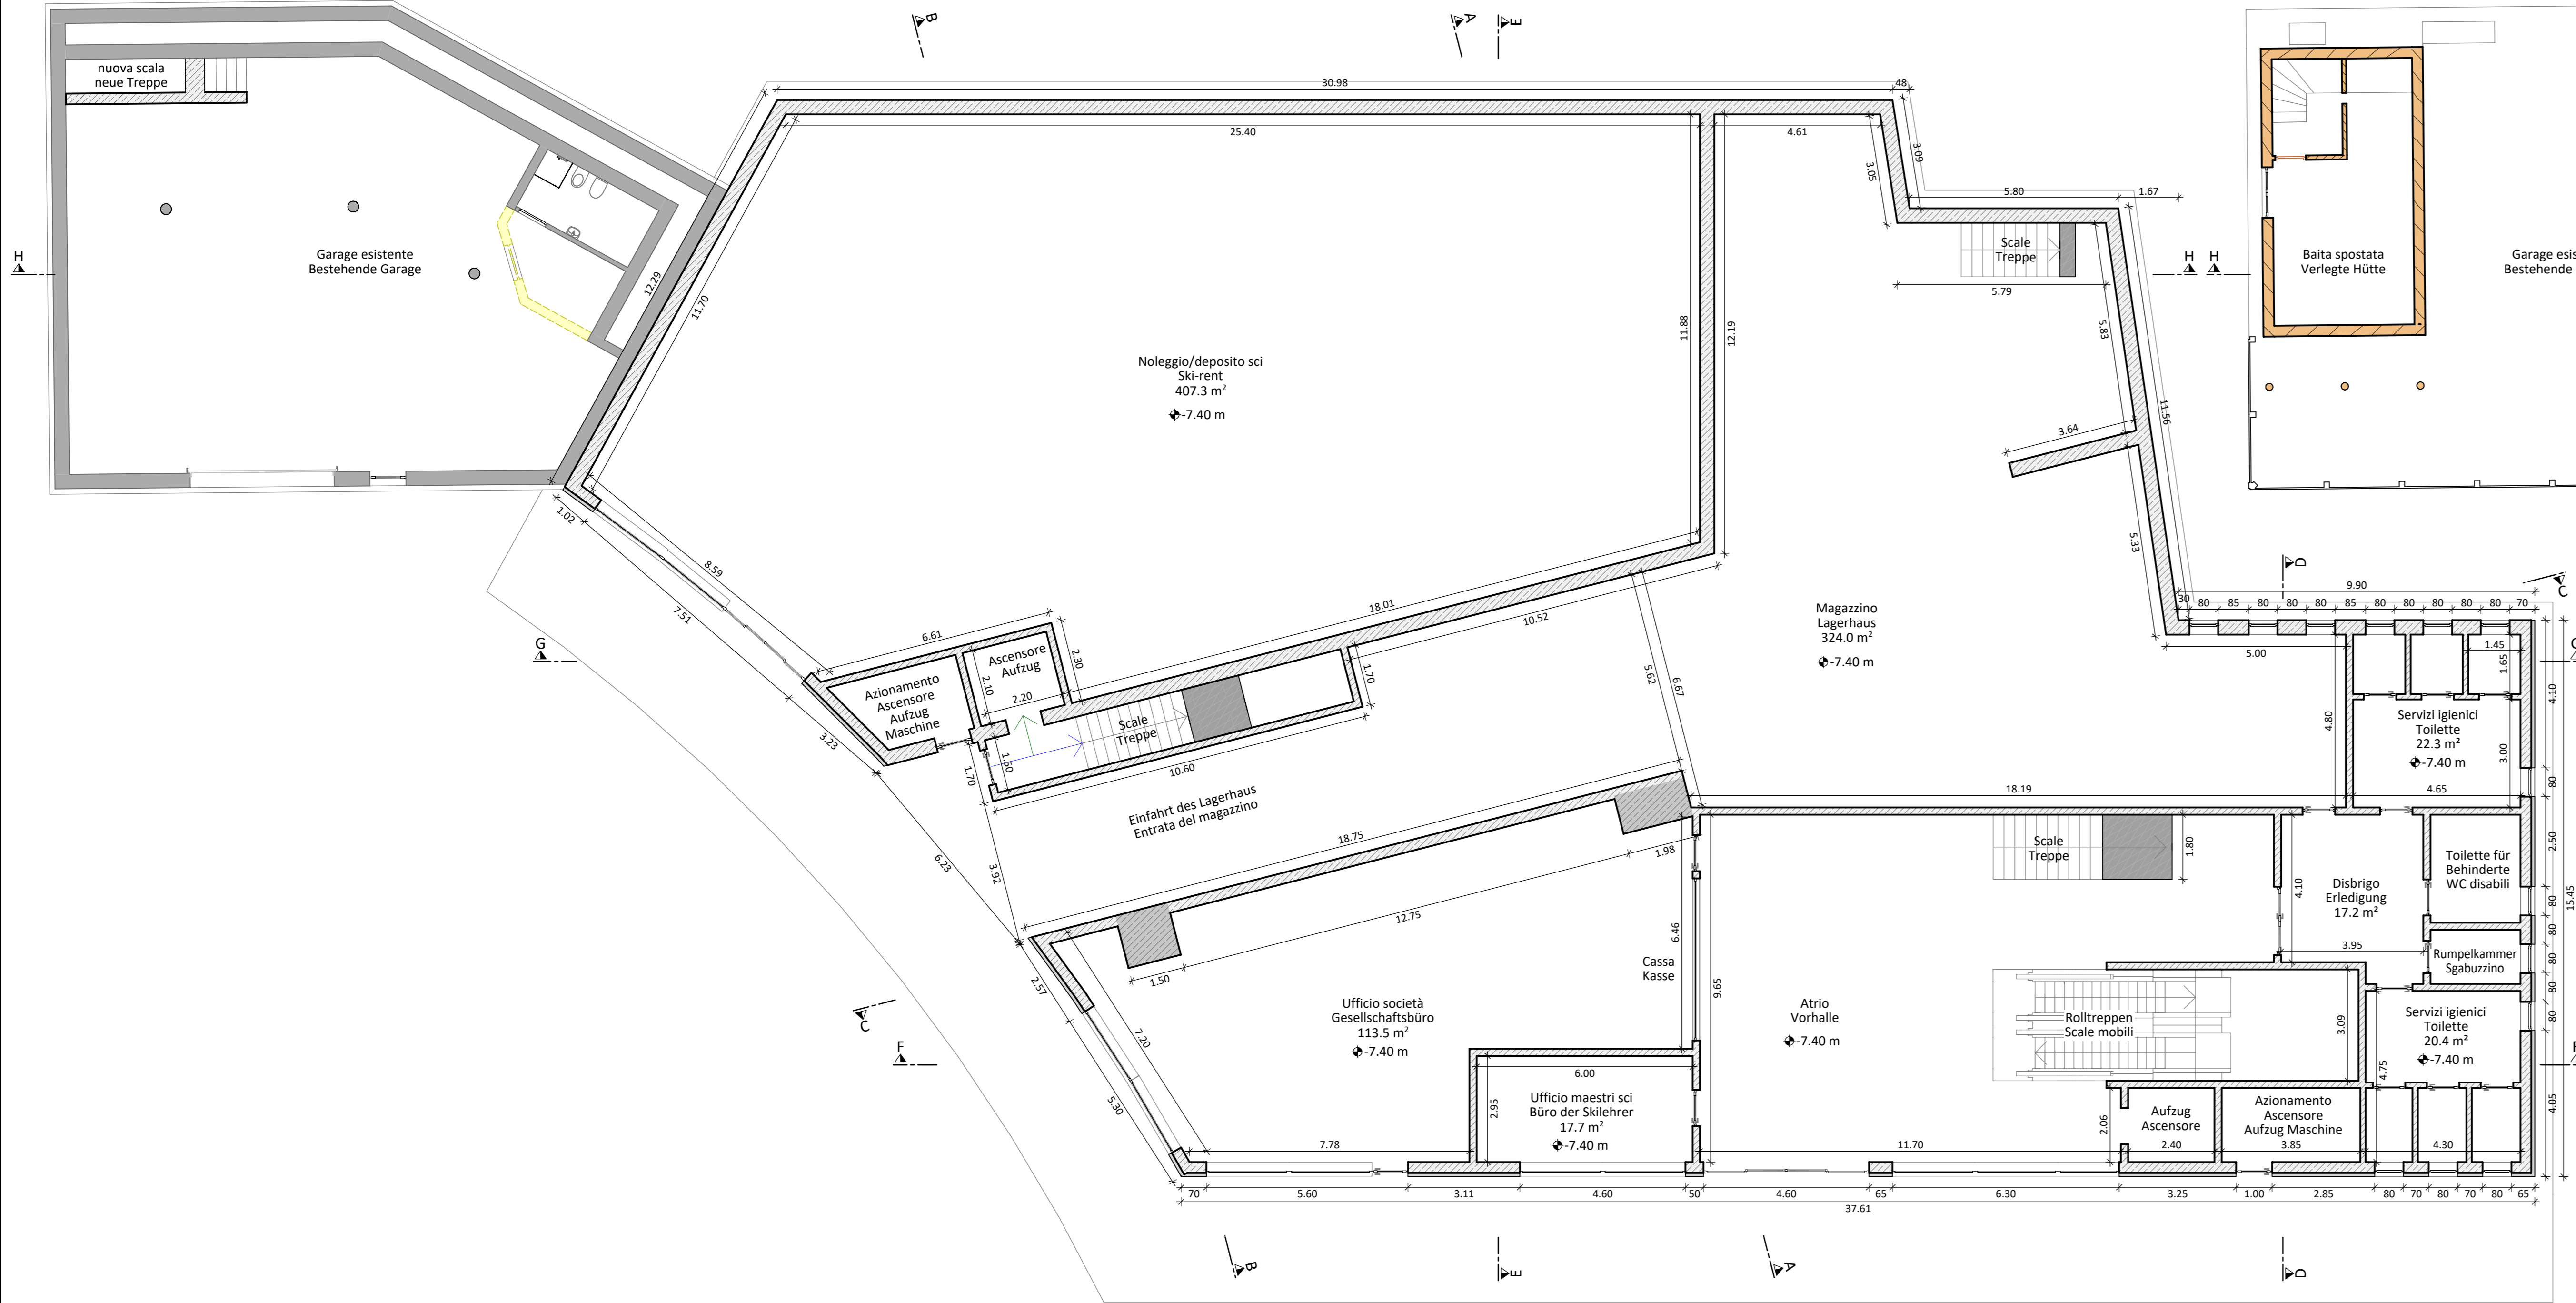

PIANTA PIANO PRIMO M.1:100
GRUDDRISS OBERGESCHOSS
QUOTA - HÖHE: -3.70

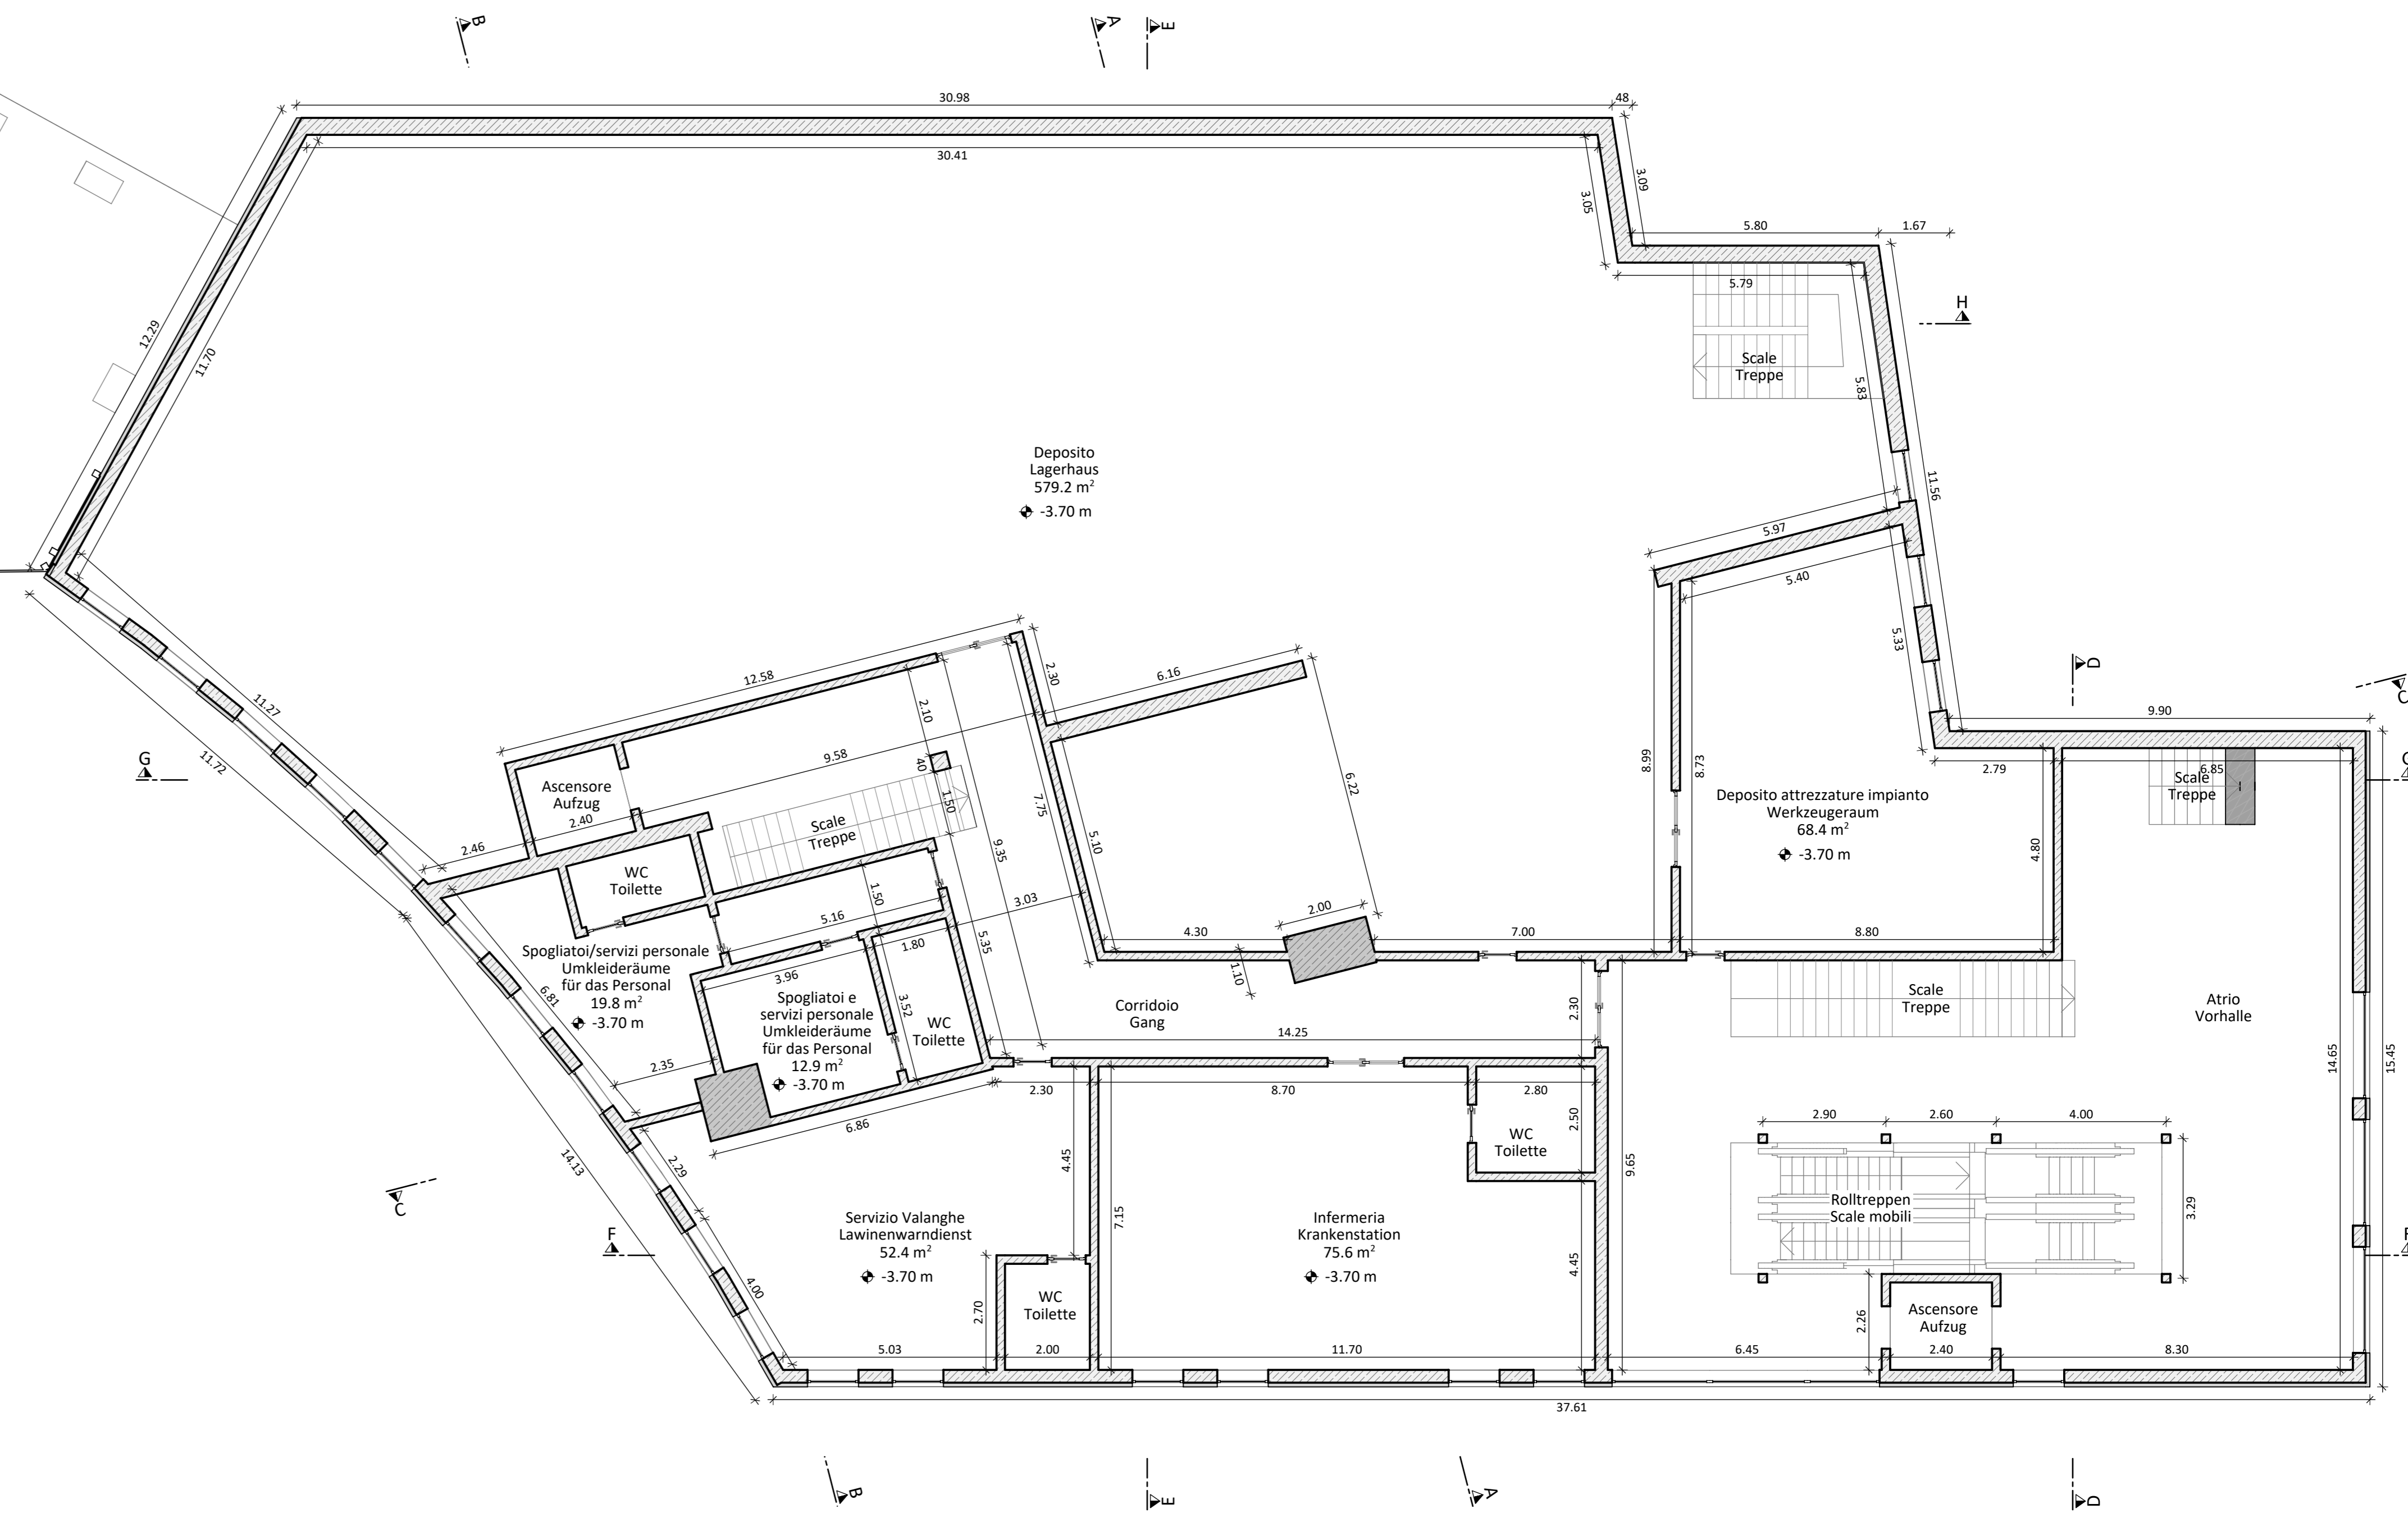

PIANTA PIANO D'IMBARCO E SBARCO M.1:100
GRUDDRISS EIN- UND AUSSTIEGSEBENE
QUOTA - HÖHE: ±0.00

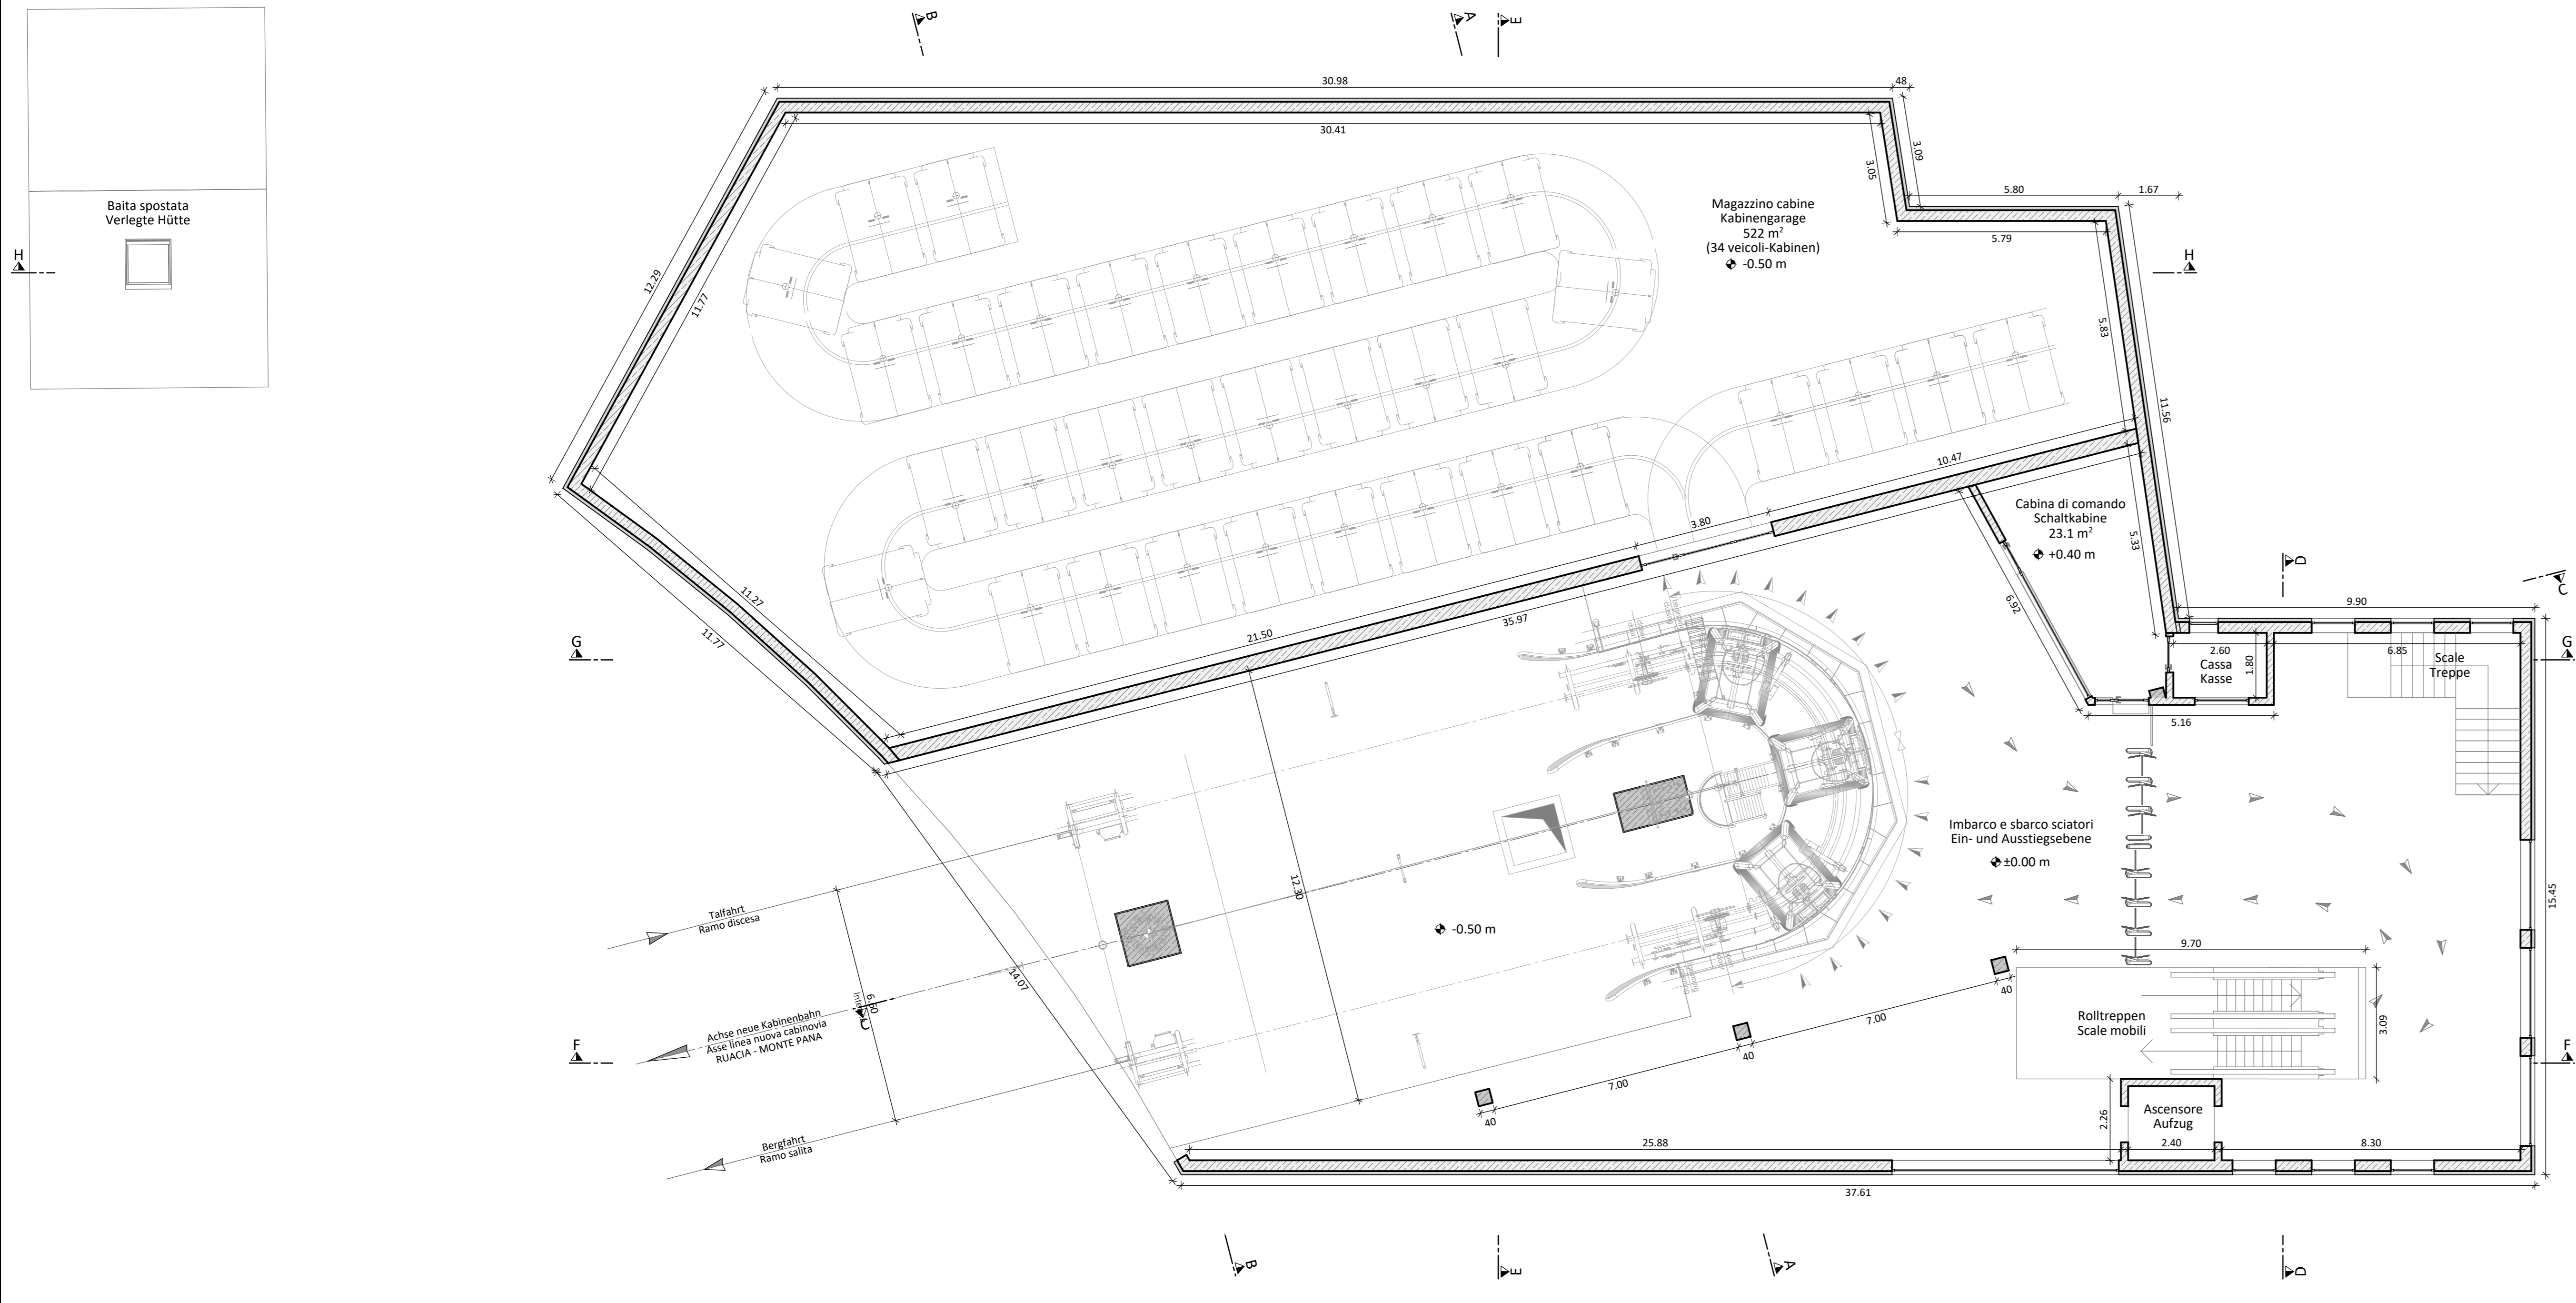

PIANTA COPERTURE M.1:200
GRUDDRISS DÄCHER



REFERENZEBENE
QUOTA DI RIFERIMENTO
±0.00 = 1413.40 m u.d.M. / s.l.m.

Gemeinden St. Christina und Wolkenstein
Comuni di S. Cristina e Selva di Val Gardena

Aut. Prov. Bozen
Prov. Aut. Bolzano

Bauherr/Committente

ALPENPANA GMBH
39047 ST. CHRISTINA (BZ)
Str. Cöles 3
Telefon: 335/225600
E-Mail: info@alpenpana.com
PEC: alpenpana@pec.it

Der Bauherr / Il committente

Projekt: Verlegung der Aufstiegsanlage MONTE PANA in der Skizone MONTE PANA-CIAMPINOI-SELLAJÖCH
Projekt: Spostamento dell'impianto di risalita MONTE PANA nella zona scististica MONTE PANA-CIAMPINOI-PASSO SELLA

Dokumentensatz: DEFINITIVES PROJEKT - UVP Okt. 2021 PROGETTO DEFINITIVO - VIA Ott. 2021

Inhalt: AUSFSTIEGSANLAGE RUACIA-MONTE PANA Talstation IMPIANTO DI RISALITA RUACIA-MONTE PANA Stazione a valle

Grundriss Ebene	Maßstab	Projekt	Maßstab
0 Grundriss Erdgeschoss	1:100	0 Pianta Piano terra	1:100
+1 Grundriss Obergeschoss	1:100	+1 Pianta Piano primo	1:100
+2 Grundriss Einstiegs Ebene	1:100	+2 Pianta Piano d'imbarco	1:100
+3 Grundriss Dächer	1:200	+3 Pianta coperture	1:200

BCG INGENIEURE
INGENIEURBÜRO
BÜRO FÜR ARCHITECTUR UND INGENIEURWESEN

Der Projektant / Il progettista

Projekt	Bearbeiter	Prüfer	Freigabe	Projekt
Nummer	Nummer	Nummer	Nummer	Nummer
01	M. Zeni	A. Boghetto	A. Boghetto	BCG20-024
02	M. Zeni	A. Boghetto	A. Boghetto	BCG20-024
