
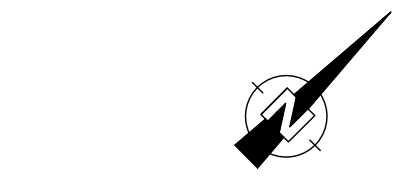


© EUT 2019 p:\project\980216_sailbahn iman monte pana st. christina\gpläne\2019_12_gp_standseilbahn\ip-04-06_standseilbahn iman monte pana_05_vup.dwg

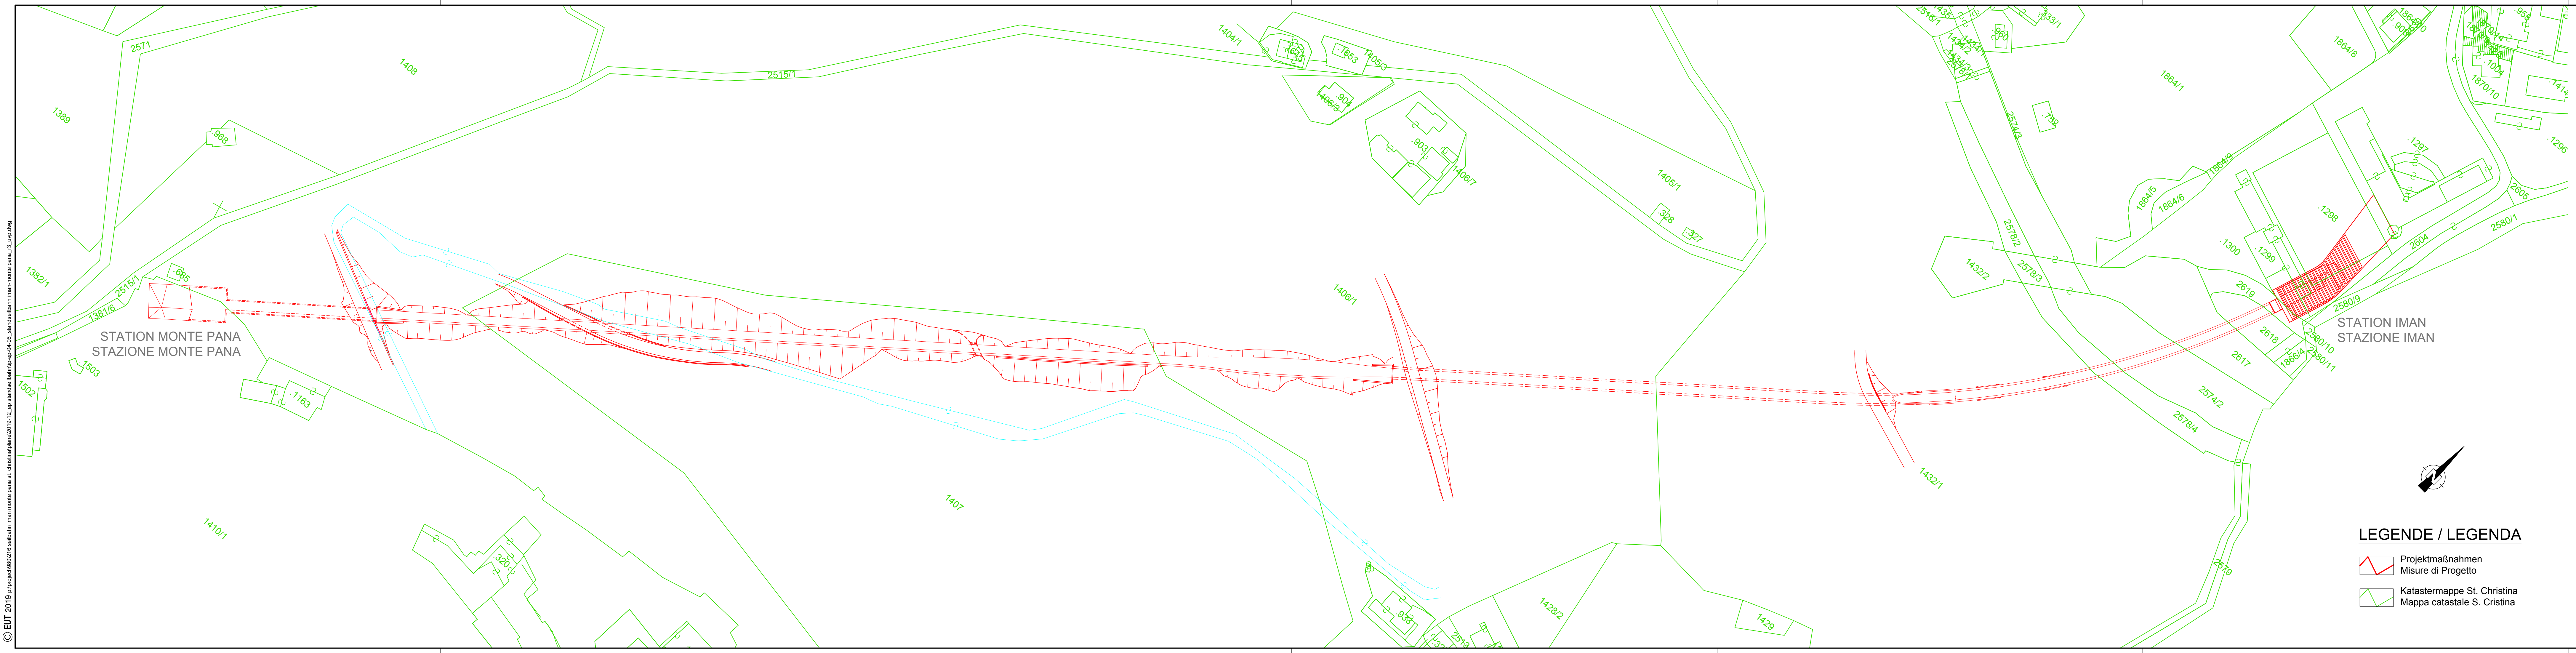

LEGENDE / LEGENDA

- Projektmaßnahmen
Misure di Progetto
- Katastermappe St. Christina
Mappa catastale S. Cristina

ERRICHTUNG EINER STANDSEILBAHN
ZWISCHEN DER SPORTZONE IMAN UND MONTE PANA
IN ST. CHRISTINA

COSTRUZIONE DI UNA FUNICOLARE
TRA LA ZONA SPORTIVA IMAN E MONTE PANA
A SANTA CRISTINA

Einreichprojekt / Progetto definitivo


1	13.07.2021	Verschiedene Änderungen/diversi adeguamenti	A. Überbacher	G. Fischnaller	G. Fischnaller
0	12.12.2019	1. Ausgabe/1ª edizione	A. Überbacher	G. Fischnaller	G. Fischnaller
Rev.	Datum/data	Ausgabe, Änderung/edizione, aggiornamento	erstellt/elab.	geprüft/vesamin.	freigegeben/approv.

Auftraggeber
Committente

SUNPANA S.R.L.
Dursanstraße 98 / Via Dursan 98, 39047 St. Christina
Mwstr./P.IVA 03046530212

Dokumenttitel
Titolo docum.

**MAPPENAUSZUG
ESTRATTO MAPPA**

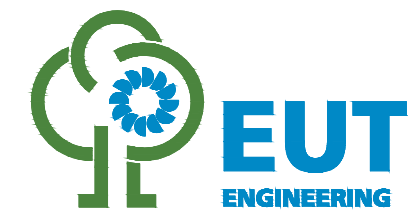

EUT Engineering GmbH / Srl
Dantestraße / Via Dante 134
I-39042 Brixen / Bressanone
T +39 0472 27 24-00
info@eut.bz.it
www.eut.bz.it

Maßstab
scala

1 : 1000

Projekt Nr.
progetto n.

980-216

Plan Nr.
pianta n.

IP-EP-04

Einlage Nr.
allegato n.

1-4