




Schnitt - sezione S1 1:100

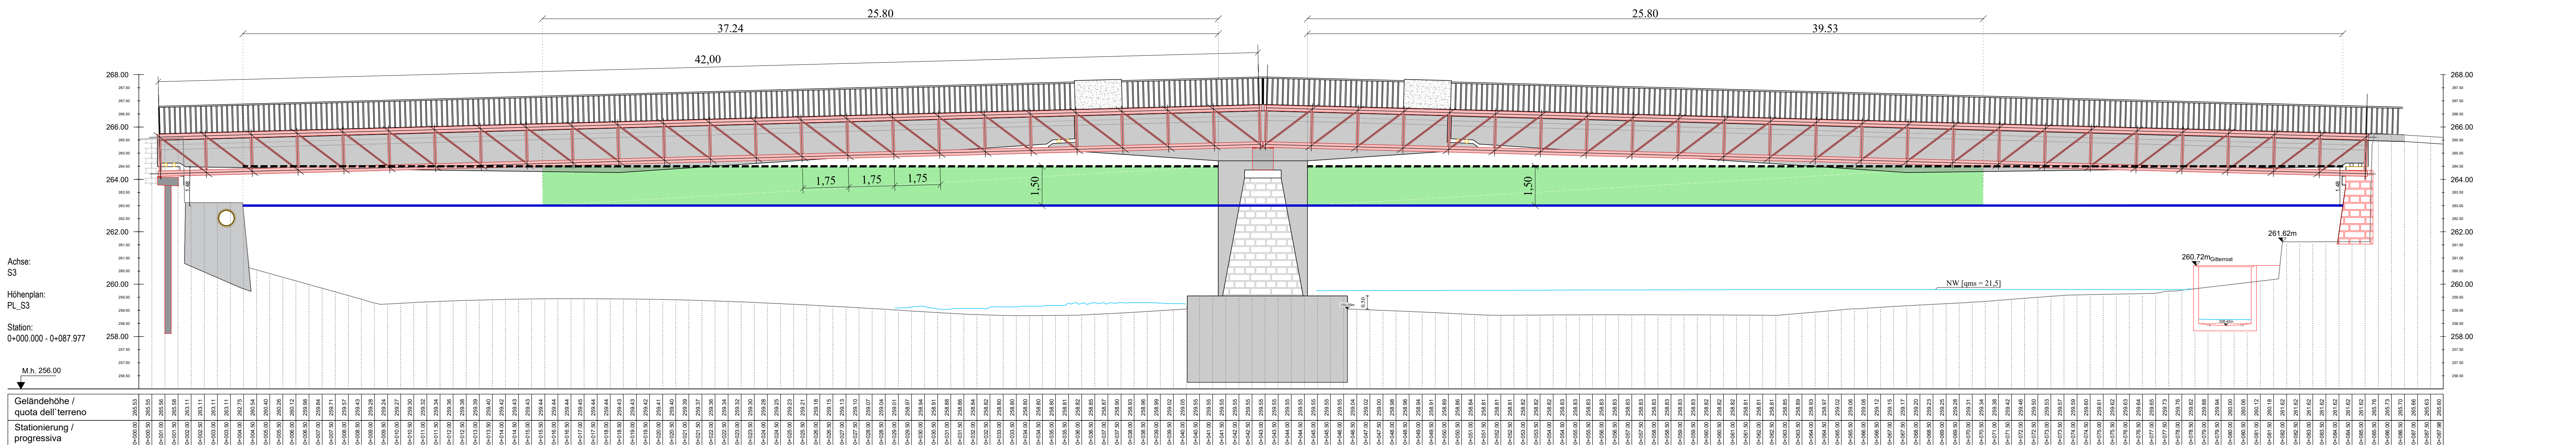


Schnitt - sezione S3 1:100

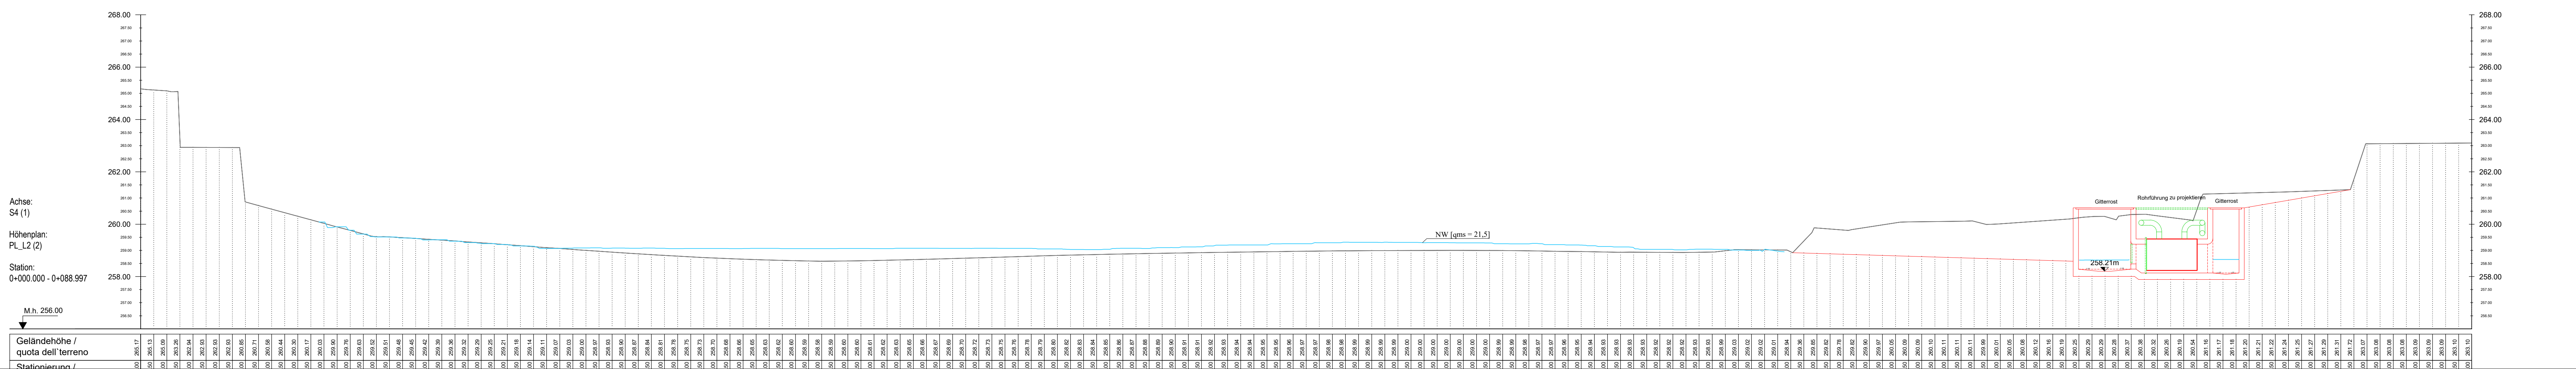

Schnitt - sezione S4 1:100

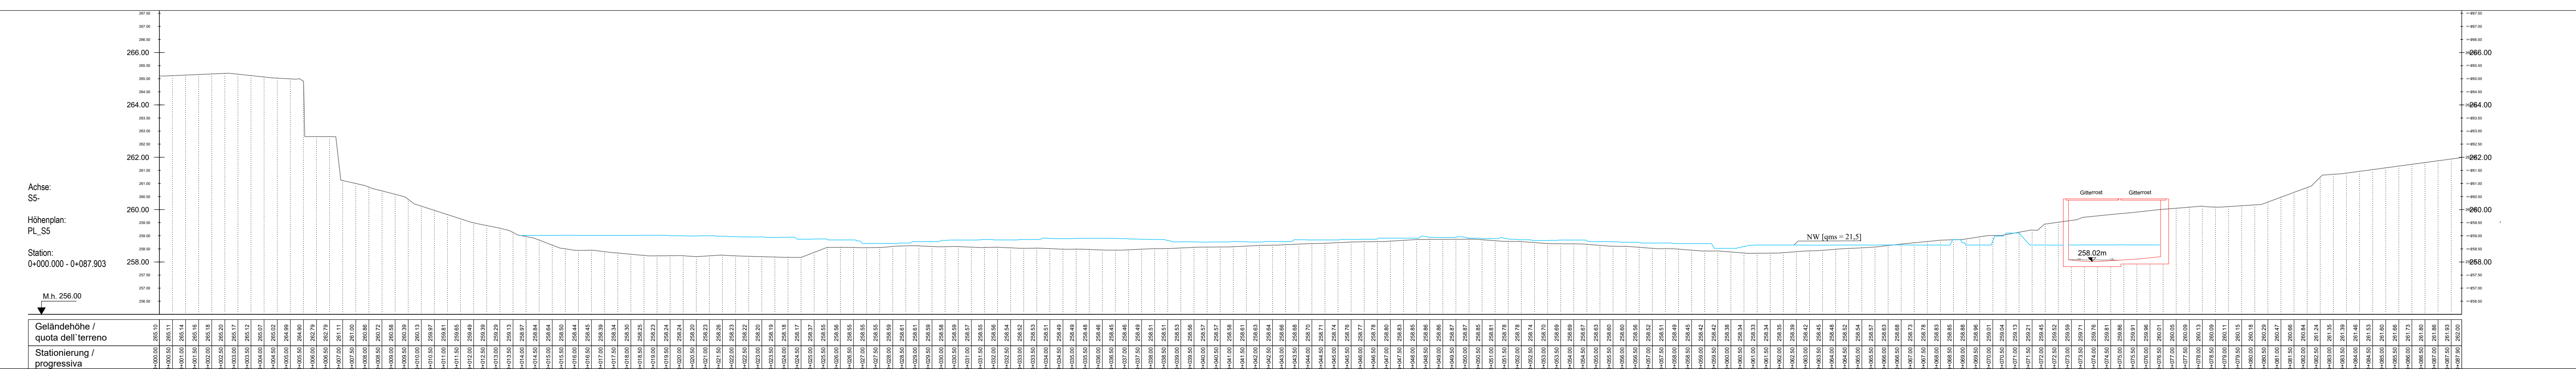

Schnitt - sezione S5 1:100

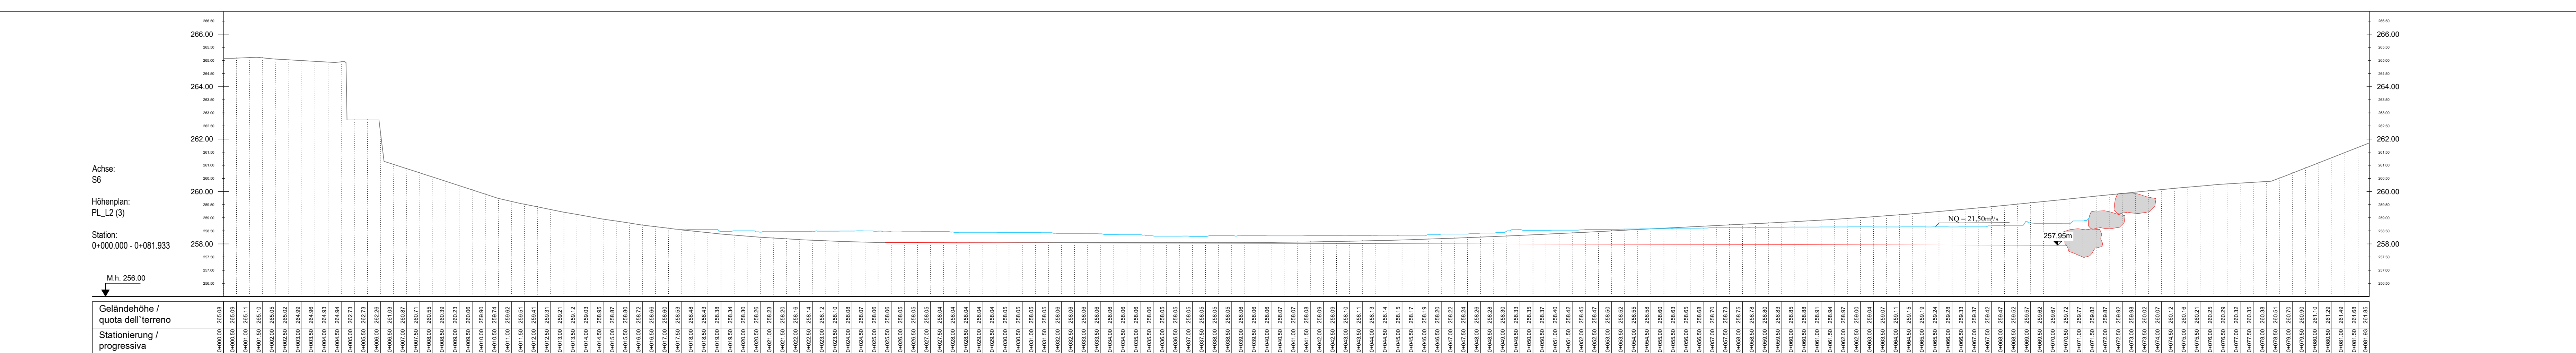

Schnitt - sezione S6 1:100

LEGENDE / LEGENDA	
	HQ200 laut Bericht von Ingenieura (PZP Bolzano)
	HQ200 secondo la relazione tecnica di ingegneri (PZP Bolzano)
	Freibord 21,50m vom neuem Tragwerk
	franco idraulico 21,50m dalla struttura portante nuova

PROJEKT WALTHERPARK - KAUFHAUS BOZEN
- PLAN FÜR DIE STÄDTEBAULICHE
UMSTRUKTURIERUNG IN DER GEMEINDE BOZEN

PROGETTO WALTHERPARK - CENTRO COMMERCIALE
BOLZANO - PIANO DI RIQUALIFICAZIONE
URBANISTICA NEL COMUNE DI BOLZANO

EINREICHPROJEKT
PROGETTO DEFINITIVO

Flusswasserkühlung - 1.Variante
raffreddamento con acqua di fiume - 1°variante

Schnitte S1-S5
Sezioni S1-S5

Bearbeitet/Elaborato:	LeM	Nr.	K05_IS_031
Proj.-Nr.:	13-105	Entlage-Nr.	-
Datum/Date:	08.09.2022	Maßstab/Scala:	1:10
Änderungen/Varianten		Datum/Date	best. / rev.
Antragsteller/Richiedente:		Fachspezialist/:	Bauherr/Committente:
SIGNA REM Italia GmbH-srl		Alperia AG-SpA 	E.PLUS PARK GmbH 
Planungsteam/Team di Progettazione:		E.Plus Park GmbH-srl	

BERGMEISTER
Innovative & responsible engineering
Bergmeister GmbH - Srl
Eisenstr. 1 - Via Garibaldi 1
39100 Bozen - Trento, Italien - Italia
T +39 0472 919 900 F +39 0472 919 901
www.bergmeister.eu info@bergmeister.eu
Dott. Ing. Hans-Jörg Ischer