



- LEGENDA:**
- Limite di inedificabilità
 - Opere di progetto
 - Linea fanghi
 - Linea acque industriali di progetto
 - Linea dreni di progetto
 - Linea dosaggi di progetto
 - Linea biogas di progetto
 - Linea aria da trattare di progetto
 - Circuito calore di progetto (Acqua calda e Fredda)
 - - - Linea acque meteoriche
 - Sola predisposizione

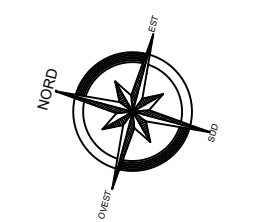

← MERANO

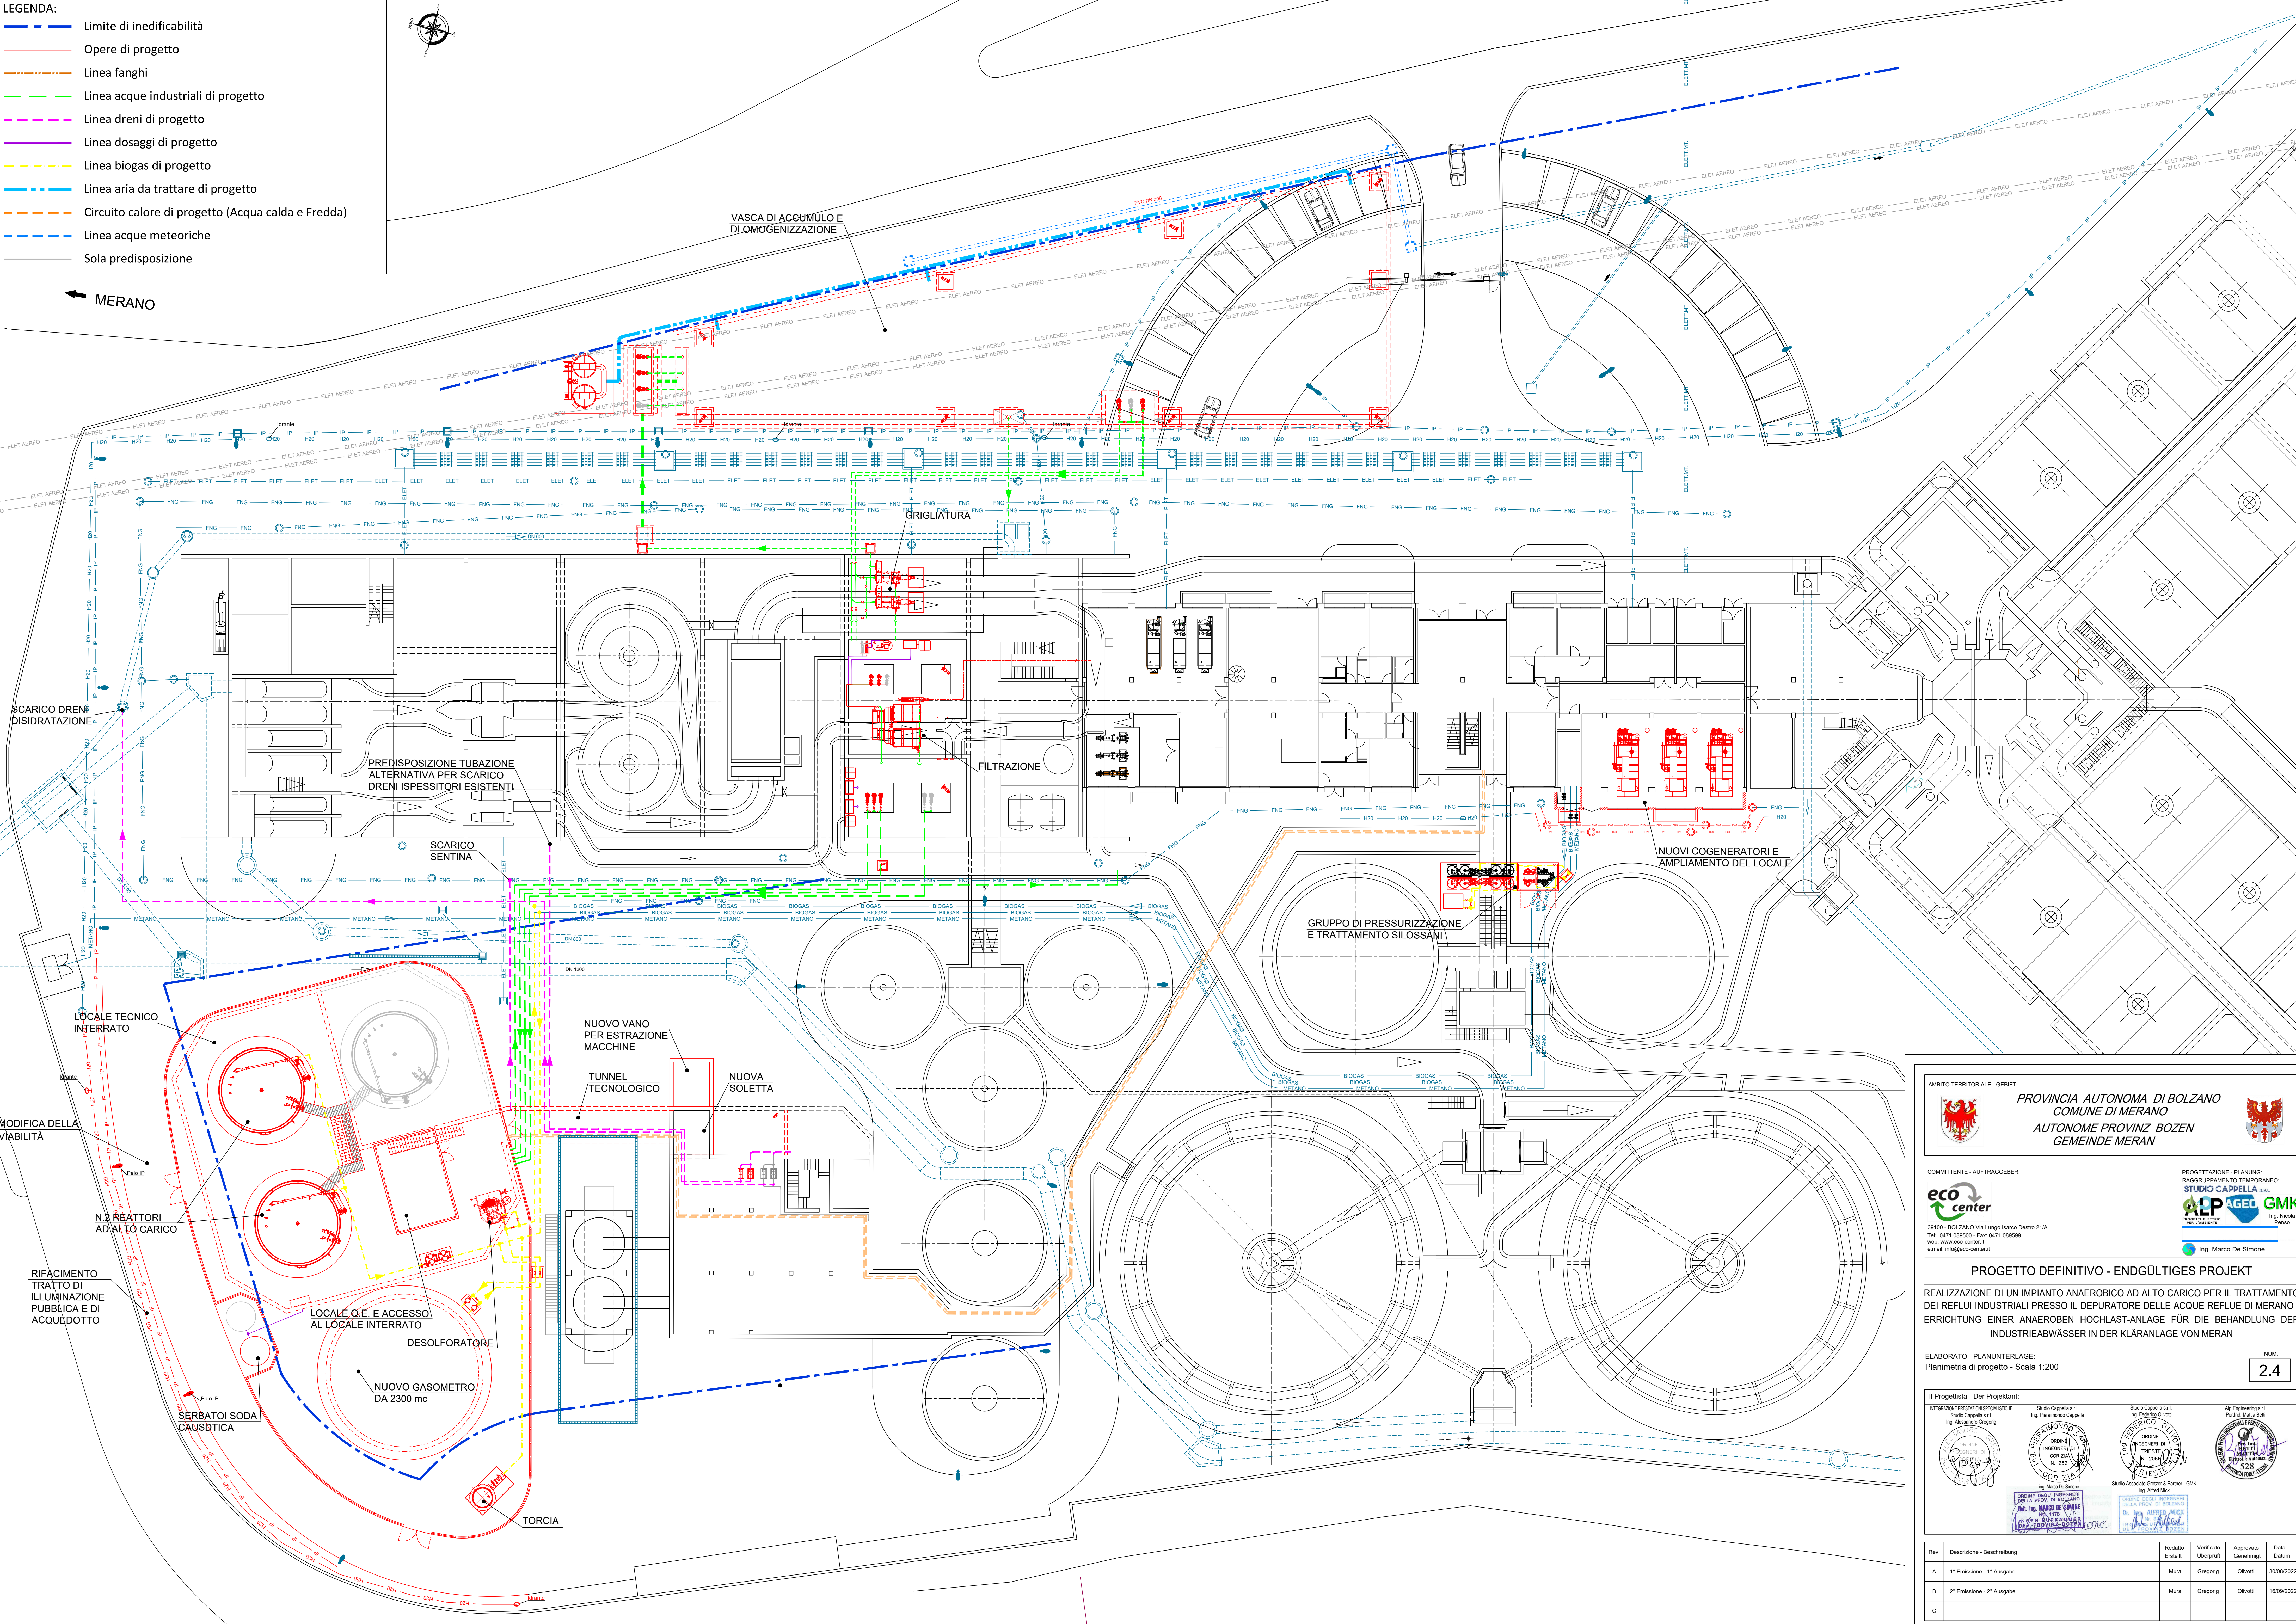

AMBITO TERRITORIALE - GEBIET:
PROVINCIA AUTONOMA DI BOLZANO
COMUNE DI MERANO
AUTONOME PROVINZ BOZEN
GEMEINDE MERAN

COMMITTENTE - AUFTRAGGEBER:
eco center
 39100 - BOLZANO Via Lungo Isarco Dentro 21/A
 Tel. 0471 989500 - Fax 0471 989599
 web: www.eco-center.it
 e-mail: info@eco-center.it

PROGETTAZIONE - PLANUNG:
RAGGRUPPAMENTO TEMPORANEO:
STUDIO CARPELLA s.r.l.
ALPAGED GMK
 Ing. Nicola Pirovano
 Ing. Marco De Simone

PROGETTO DEFINITIVO - ENDGÜLTIGES PROJEKT

**REALIZZAZIONE DI UN IMPIANTO ANAEROBICO AD ALTO CARICO PER IL TRATTAMENTO DEI REFLUI INDUSTRIALI PRESSO IL DEPURATORE DELLE ACQUE REFLUE DI MERANO -
 ERRICHTUNG EINER ANAEROBEN HOCHLAST-ANLAGE FÜR DIE BEHANDLUNG DER INDUSTRIEBÄWÄSSER IN DER KLÄRANLAGE VON MERAN**

ELABORATO - PLANUNTERLAGE:
 Planimetria di progetto - Scala 1:200 NUM. **2.4**

Il Progettista - Der Projektant:

 Studio Capella s.r.l. Ing. Alessandro Greggio	 Studio Capella s.r.l. Ing. Federico Olivero	 Studio Capella s.r.l. Ing. Alessandro Greggio	 Studio Capella s.r.l. Ing. Federico Olivero
--	--	--	--

Stampa del Comune di Merano:

 Ing. Riccardo De Simone
 Sindaco

Rev.	Descrizione - Beschreibung	Redatto Erstellt	Verificato Überprüft	Approvato Genehmigt	Data Datum
A	1ª Emissione - 1ª Ausgabe	Mura	Greggio	Olivero	30/08/2022
B	2ª Emissione - 2ª Ausgabe	Mura	Greggio	Olivero	16/08/2022
C					