


LEGENDE – LEGENDA

- BESTEHENDE AUFSTIEGSANLAGE – IMPIANTO DI RISALITA ESISTENTE
  - GEPLANTE AUFSTIEGSANLAGE – IMPIANTO DI RISALITA IN PROGETTO
  - VARIANTE AUFSTIEGSANLAGE – IMPIANTO DI RISALITA VARIANTE
  - BESTEHENDE SKIPISTE – PISTA DA SCI ESISTENTE
  - GEPLANTE SKIPISTE – PISTA DA SCI IN PROGETTO
  - GEPLANTE VARIANTE – VARIANTE PISTA DA SCI IN PROGETTO
  - STAATSGRENZE – CONFINI DI STATO
- NICHT GEGENSTAND DES PROJEKTES – NON OGGETTO DEL PROGETTO
- GEPLANTE AUFSTIEGSANLAGE – IMPIANTO DI RISALITA IN PROGETTO
  - GEPLANTE SKIPISTE – PISTA DA SCI IN PROGETTO

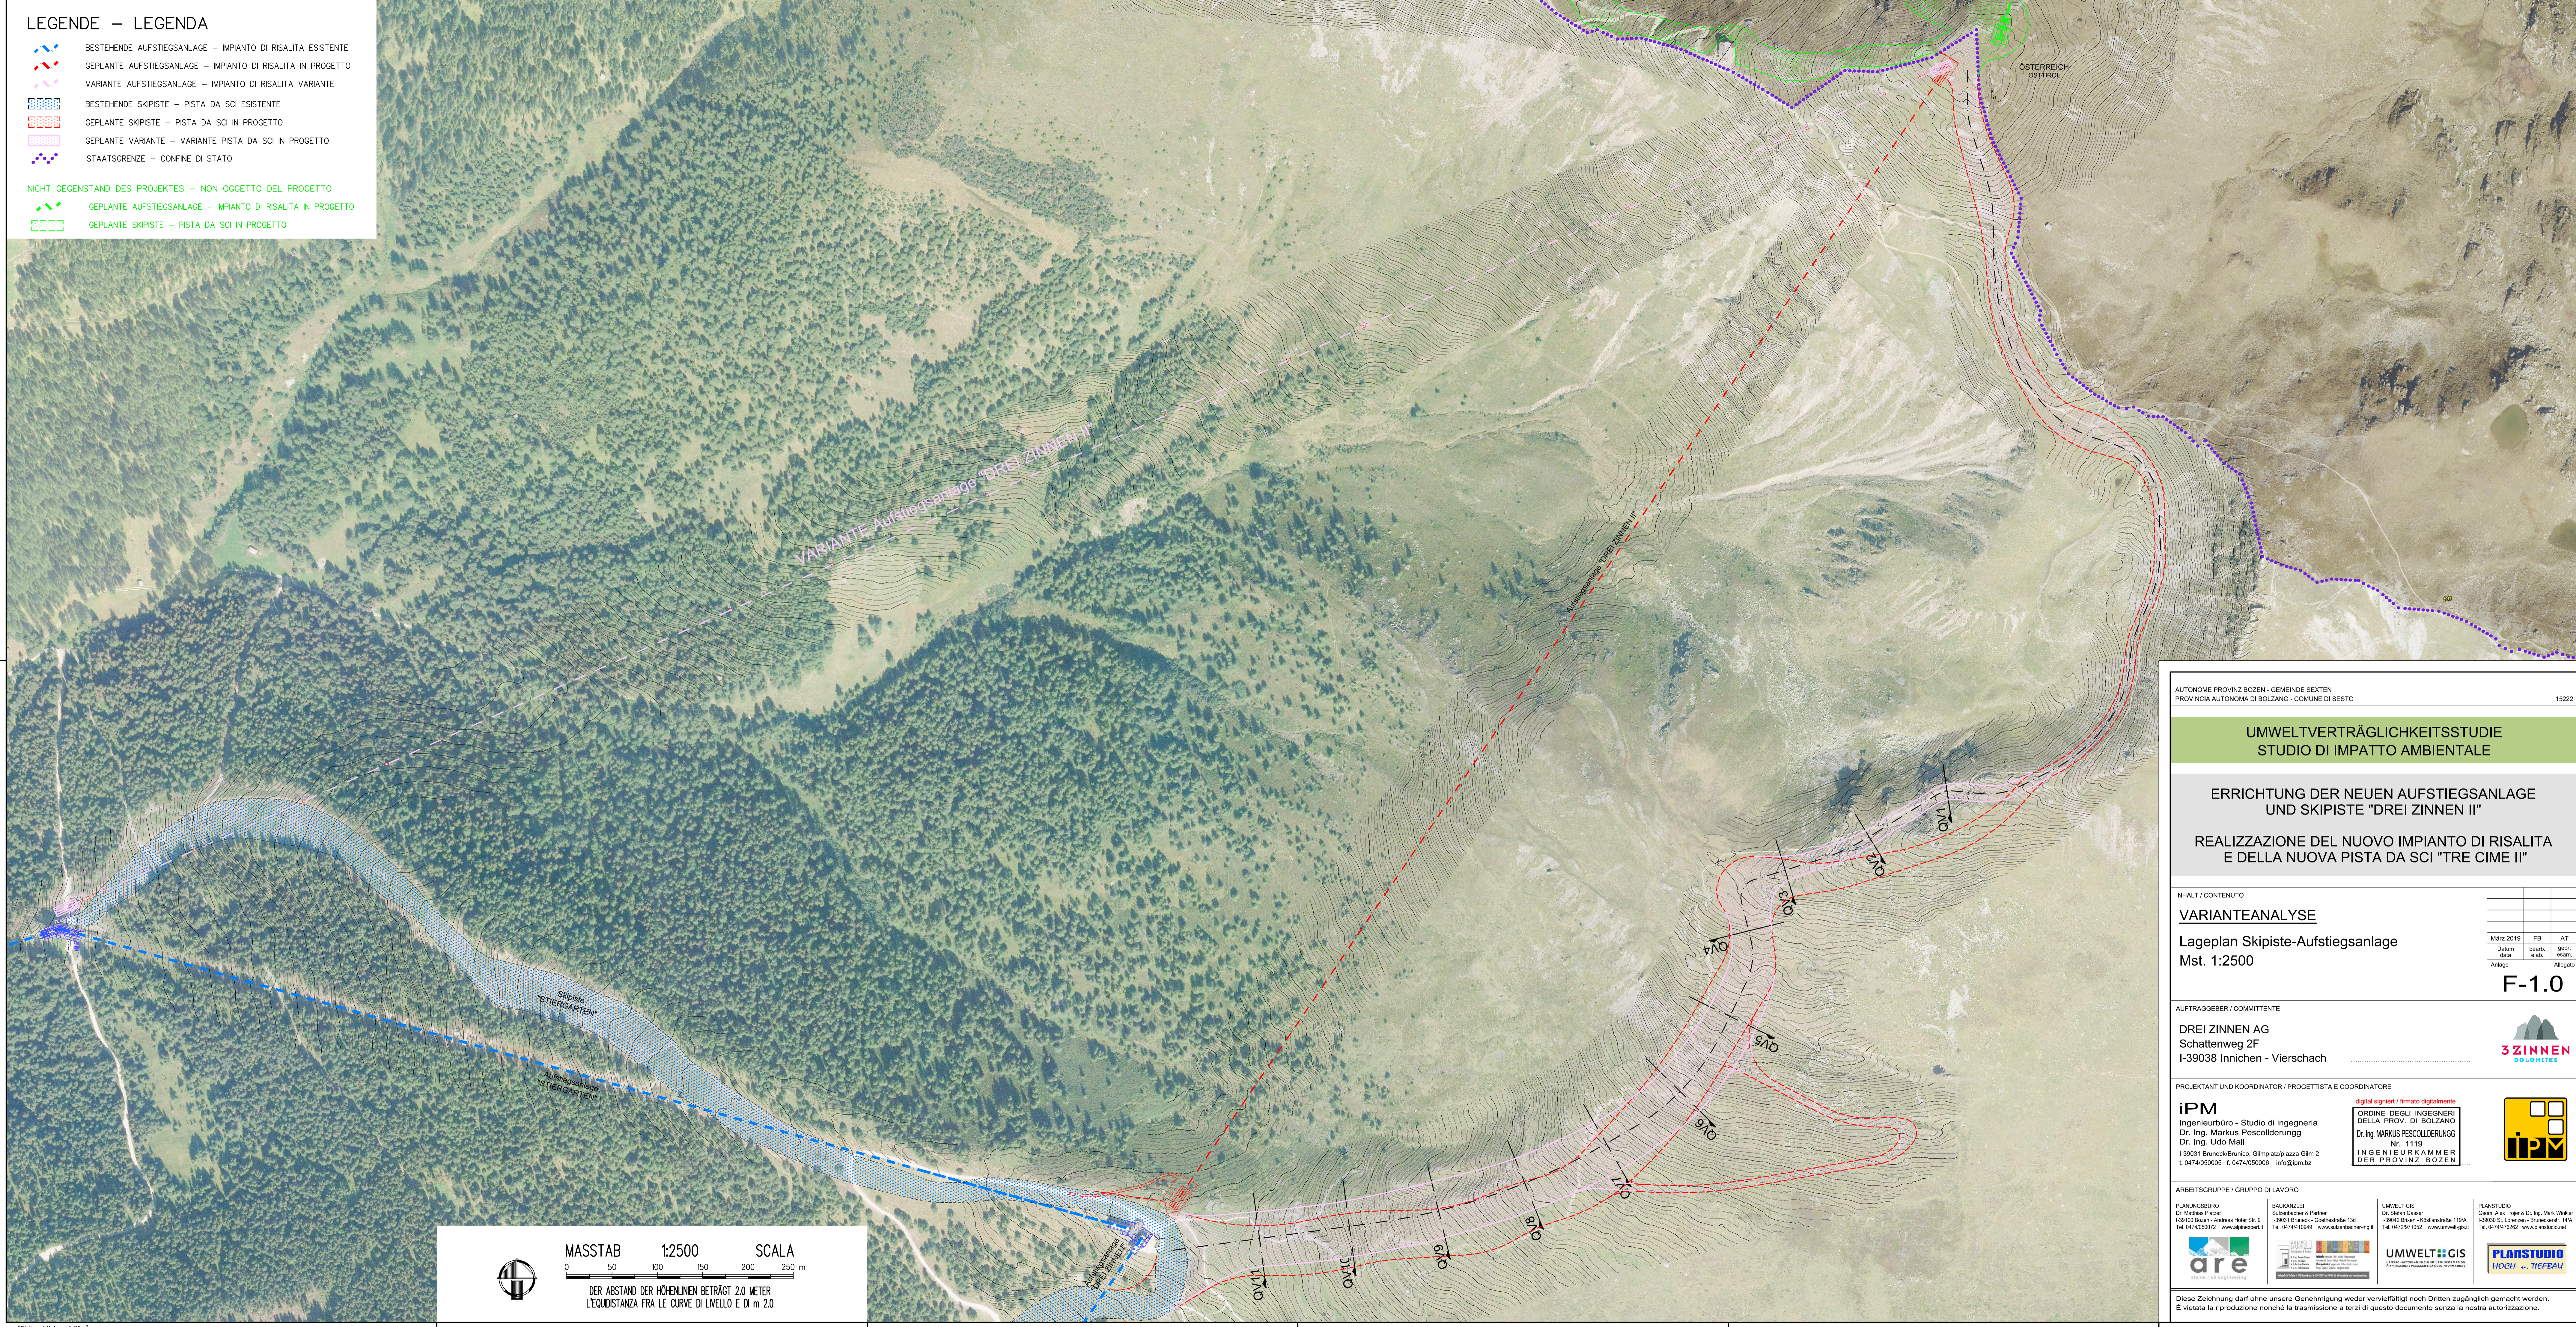

AUTONOME PROVINZ BOZEN - GEMEINDE SEXTEN  
 PROVINCIA AUTONOMA DI BOLZANO - COMUNE DI SESTO 15222

**UMWELTVERTRÄGLICHKEITSSTUDIE**  
**STUDIO DI IMPATTO AMBIENTALE**

**ERRICHTUNG DER NEUEN AUFSTIEGSANLAGE UND SKIPISTE "DREI ZINNEN II"**  
**REALIZZAZIONE DEL NUOVO IMPIANTO DI RISALITA E DELLA NUOVA PISTA DA SCI "TRE CIME II"**

INHALT / CONTENUTO

<b>VARIANTEANALYSE</b>		
Lageplan Skipiste-Aufstiegsanlage	März 2019	FB
Mst. 1:2500	Datum	Bearb.
	Anlage	proj. esam.
		Anlage

**F-1.0**

AUFTRAGGEBER / COMMITTENTE

**DREI ZINNEN AG**  
 Schattenweg 2F  
 I-39038 Innichen - Vierschach




PROJEKTANT UND KOORDINATOR / PROGETTISTA E COORDINATORE

**iPM**  
 Ingenieurbüro - Studio di ingegneria  
 Dr. Ing. Markus Pescollderung  
 Dr. Ing. Udo Mall  
 I-39031 Bruneck/Brunico, Ortlerplatz/Piazza Gln 2  
 I. 0474/05007 I. 0474/05006 info@ipm.bz



ARBEITSGRUPPE / GRUPPO DI LAVORO

PLANUNGSBÜRO Dr. Matthias Ploner I-39100 Bozen - Andreas-Hofer-Str. 9 Tel. 0474/05007 www.planungsbuero.it	BALKANZLEI Subpartner & Partner I-39031 Bruneck - Goethestraße 13d Tel. 0474/41049 www.subpartner-ing.it	UMWELT GIS Dr. Stefan Gasser I-39042 Brnen - Küsterstraße 119A Tel. 0472/917052 www.umwelt-gis.it
PLANSTUDIO Gernot Altmayer & Dr. Ing. Mark Winkler I-39030 St. Lorenzen - Brunnerstr. 14A Tel. 0474/476262 www.planstudio.net	UMWELT GIS HOCH- & TIEFBAU	

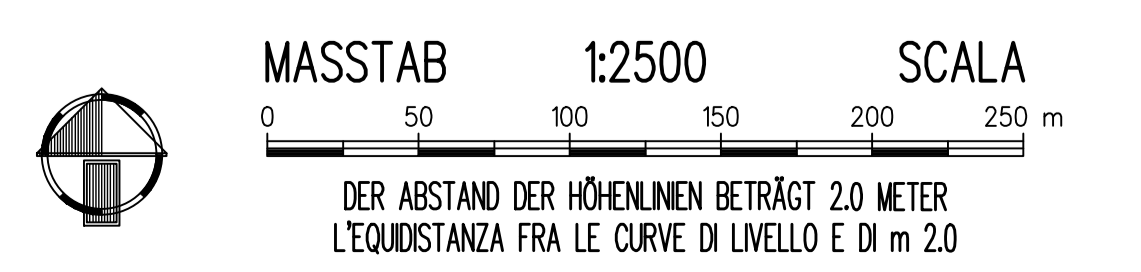

Diese Zeichnung darf ohne unsere Genehmigung weder vervielfältigt noch Dritten zugänglich gemacht werden. È vietata la riproduzione nonché la trasmissione a terzi di questo documento senza la nostra autorizzazione.