



SÜD-WEST ANSICHT - PROSPETTO SUD-OVEST 1:100

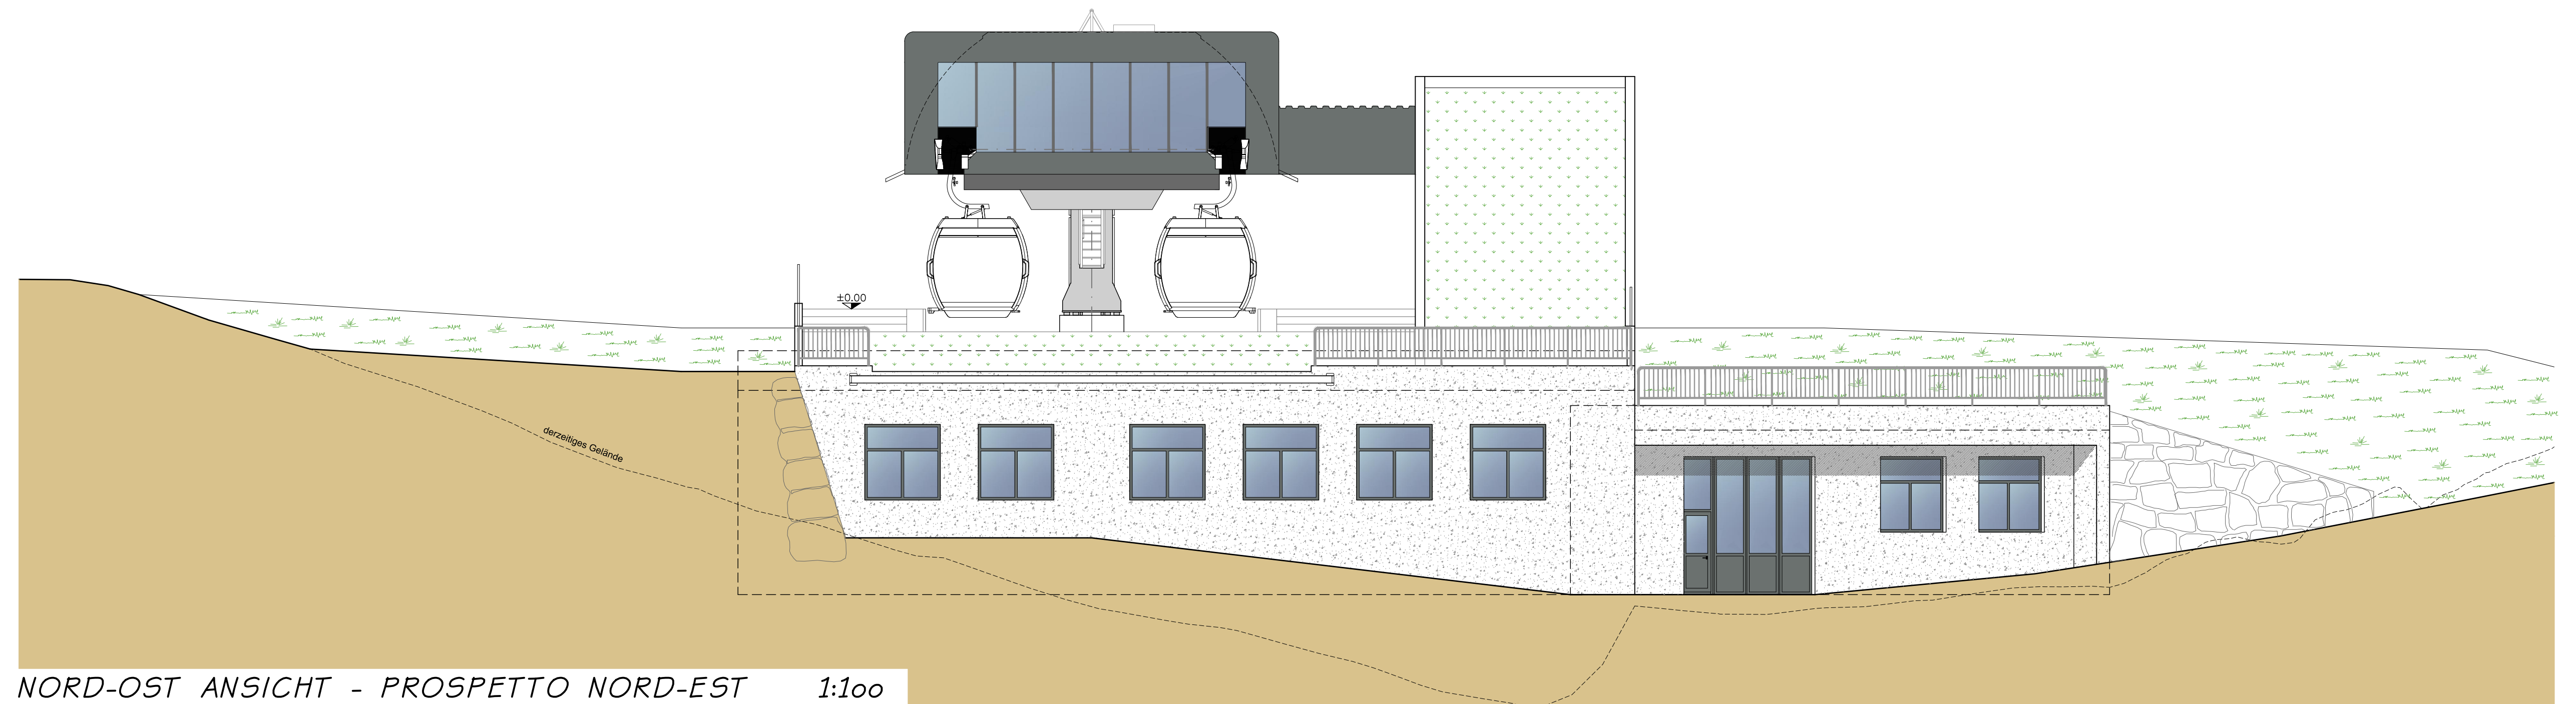


NORD-OST ANSICHT - PROSPETTO NORD-EST 1:100

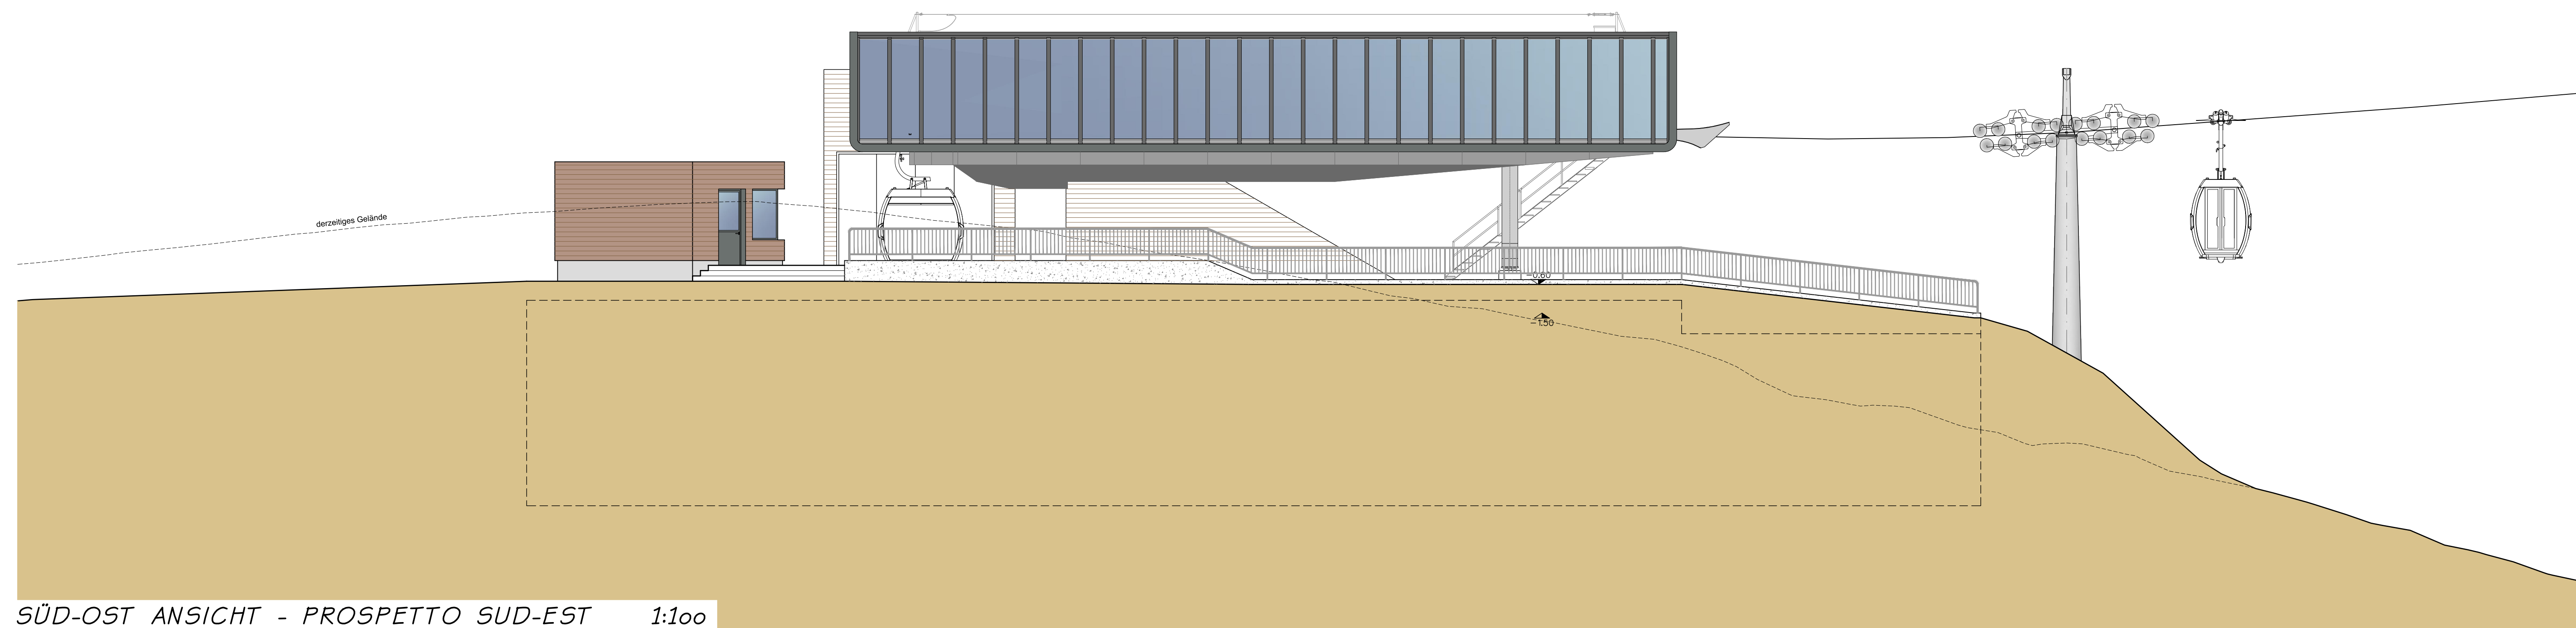

SÜD-OST ANSICHT - PROSPETTO SUD-EST 1:100

Ein- Ausstiegsebene / piano imbarco - sbarco
±0.00 = 2091.00 m ü.d.M. / s.l.m.

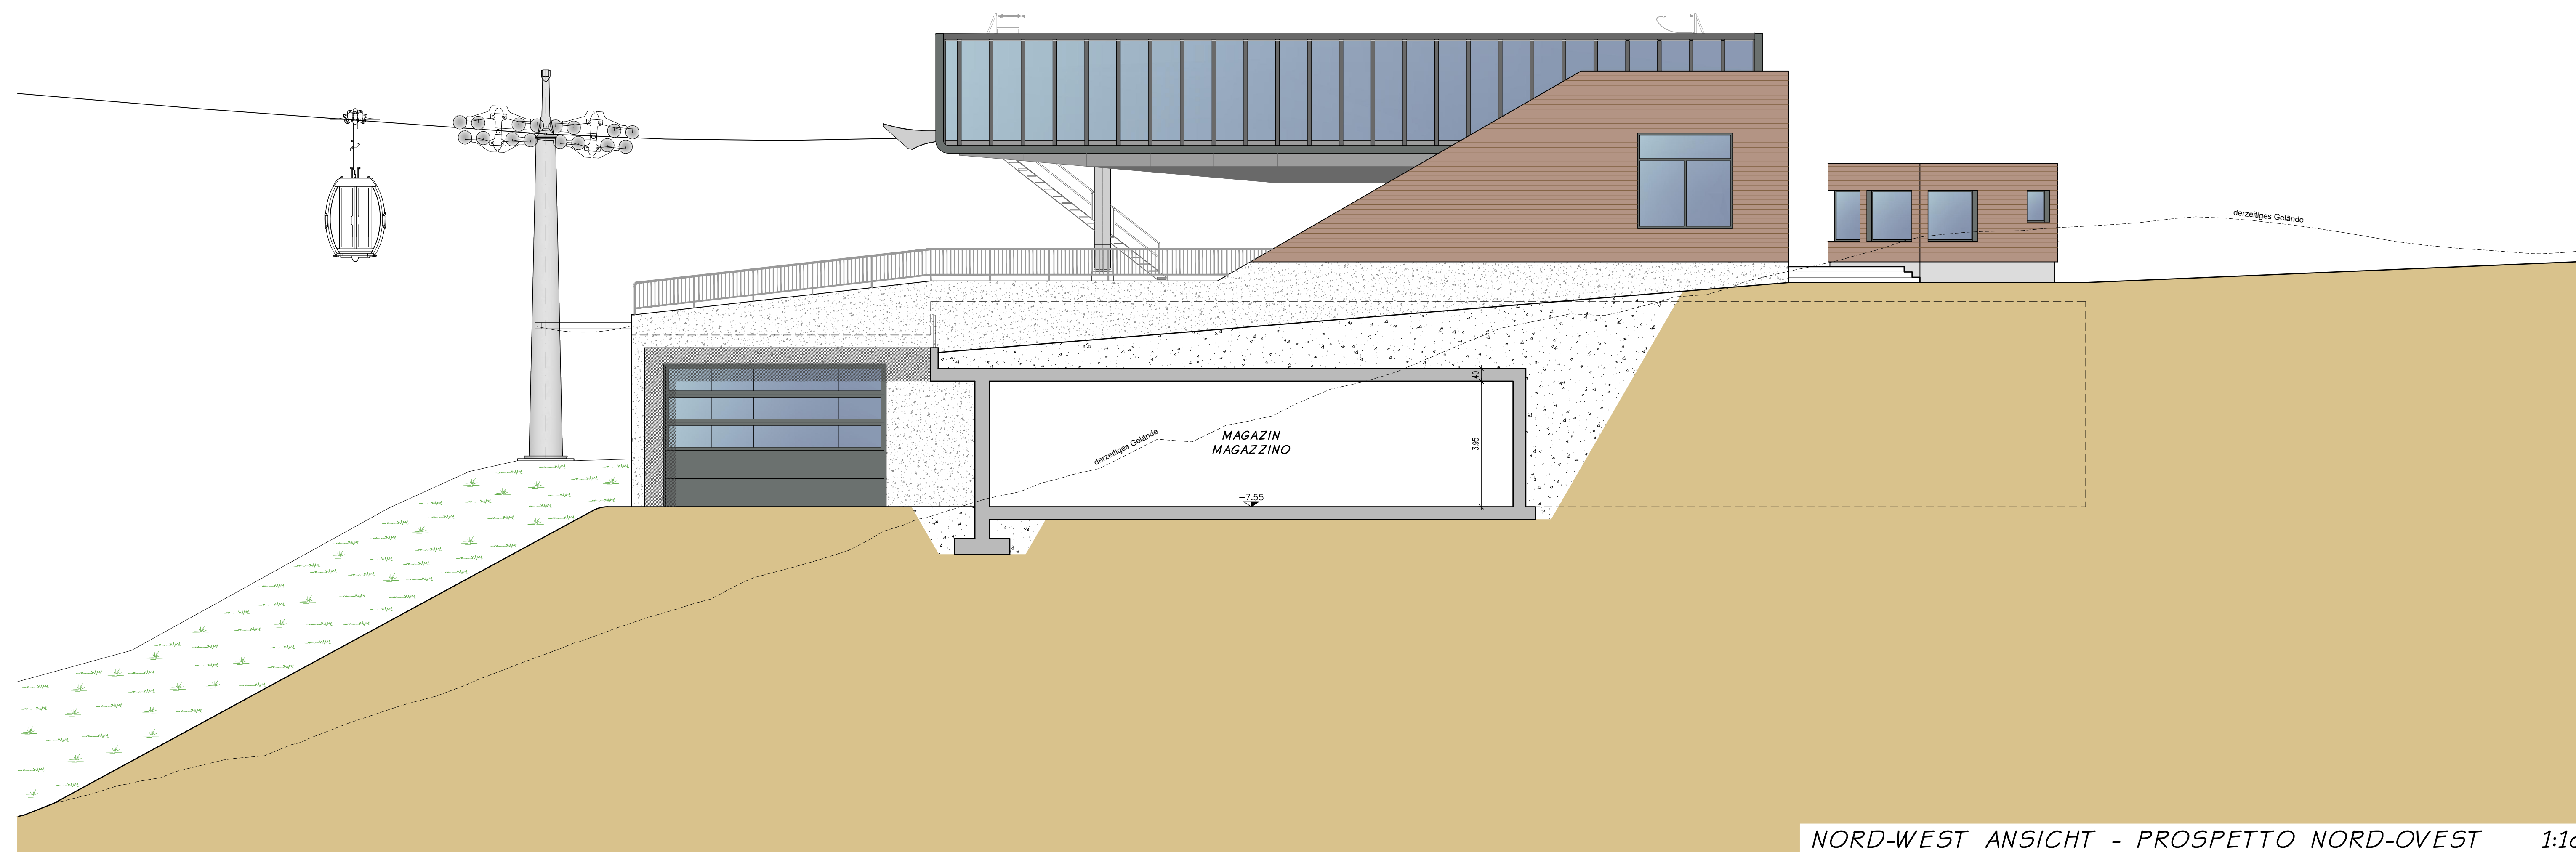

NORD-WEST ANSICHT - PROSPETTO NORD-OVEST 1:100

AUTONOME PROVINZ BOZEN - GEMEINDE SEXTEN
PROVINCIA AUTONOMA DI BOLZANO - COMUNE DI SESTO 15222

UMWELTVERTRÄGLICHKEITSSTUDIE
STUDIO DI IMPATTO AMBIENTALE

ERRICHTUNG DER NEUEN AUFSTIEGSANLAGE UND SKIPISTE "DREI ZINNEN II"
REALIZZAZIONE DEL NUOVO IMPIANTO DI RISALITA E DELLA NUOVA PISTA DA SCI "TRE CIME II"

INHALT / CONTENUTO

KABINENBAHN "DREI ZINNEN II"			
April 2019	CHN	AT	
Disegno	Vertrieb	SPR	
Stab	Abb.	nom.	
Anlage		Abgabe	

B-2.4

AUFTRAGGEBER / COMMITTENTE

DREI ZINNEN AG
Schattenweg 2F
I-39038 Innichen - Vierschach

PROJEKTANT UND KOORDINATOR / PROGETTISTA E COORDINATORE

iPM
Ingenieurbüro - Studio di ingegneria
Dr. Ing. Markus Pescoldlerung
Dr. Ing. Udo Müll
I-39031 Bruneck/Bronco, Gimpelplatz/Jacca Glen 2
I-047405005 I-047405006 info@ipm.bz

INGEGNERI DELLA PROV. DI BOLZANO
Dr. Ing. Udo Müll
I-39031 Bruneck/Bronco, Gimpelplatz/Jacca Glen 2
I-047405005 I-047405006 info@ipm.bz

ARBEITSGRUPPE / GRUPPO DI LAVORO

PLANUNGSGRUPPE Dr. Markus Pescoldlerung I-39030 Bozen - Körnerstraße 33 Tel. 0471451067 www.dreizinnen.it	UMWELT-GIS Dr. Stefan Gasser I-39032 Bozen - Körnerstraße 119A Tel. 0471451067 www.dreizinnen.it	PLANSTUDIO Gottfried J. Tschann & Co. Ing. Mark Winter I-39030 St. Lorenzen - Brunnenweg 15A Tel. 0471451067 www.planstudio.it
---	---	---

are **UMWELT-GIS** **PLANSTUDIO**

Diese Zeichnung darf ohne unsere Genehmigung weder vervielfältigt noch Dritten zugänglich gemacht werden.
È vietata la riproduzione nonché la trasmissione a terzi di questo documento senza la nostra autorizzazione.