



Estratto di mappa 1:5000




Piano urbanistico 1:5000

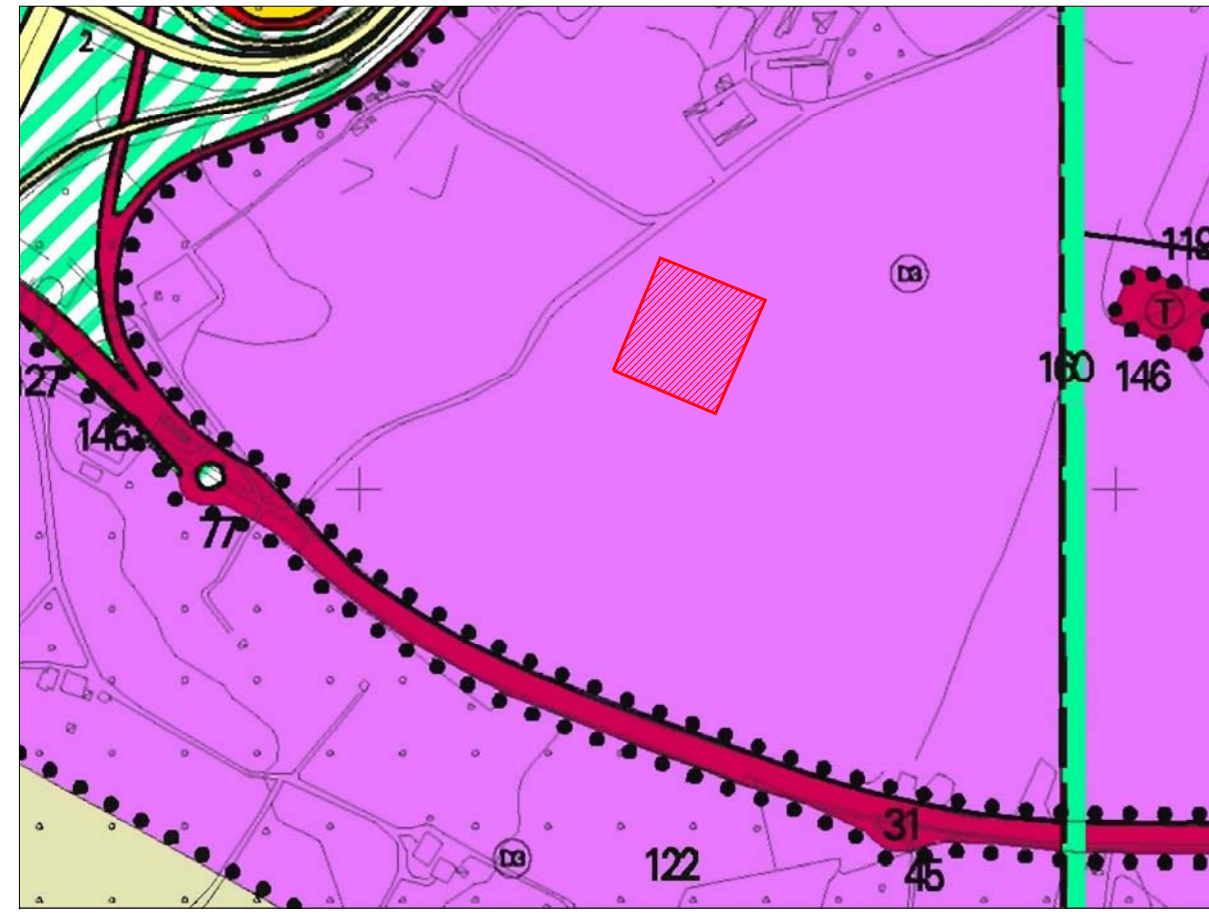


Ortofoto 1:5000

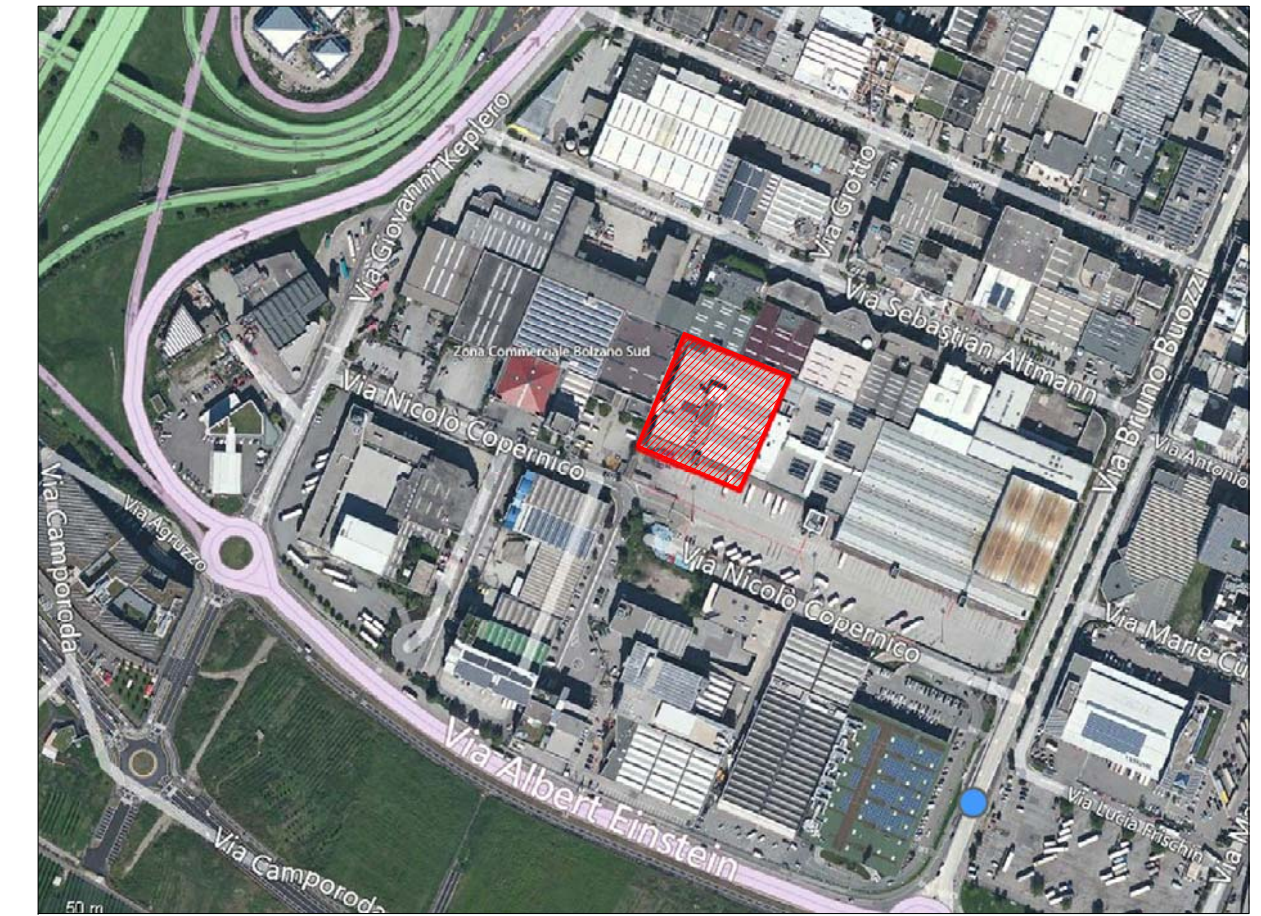

Planimetria 1:1000

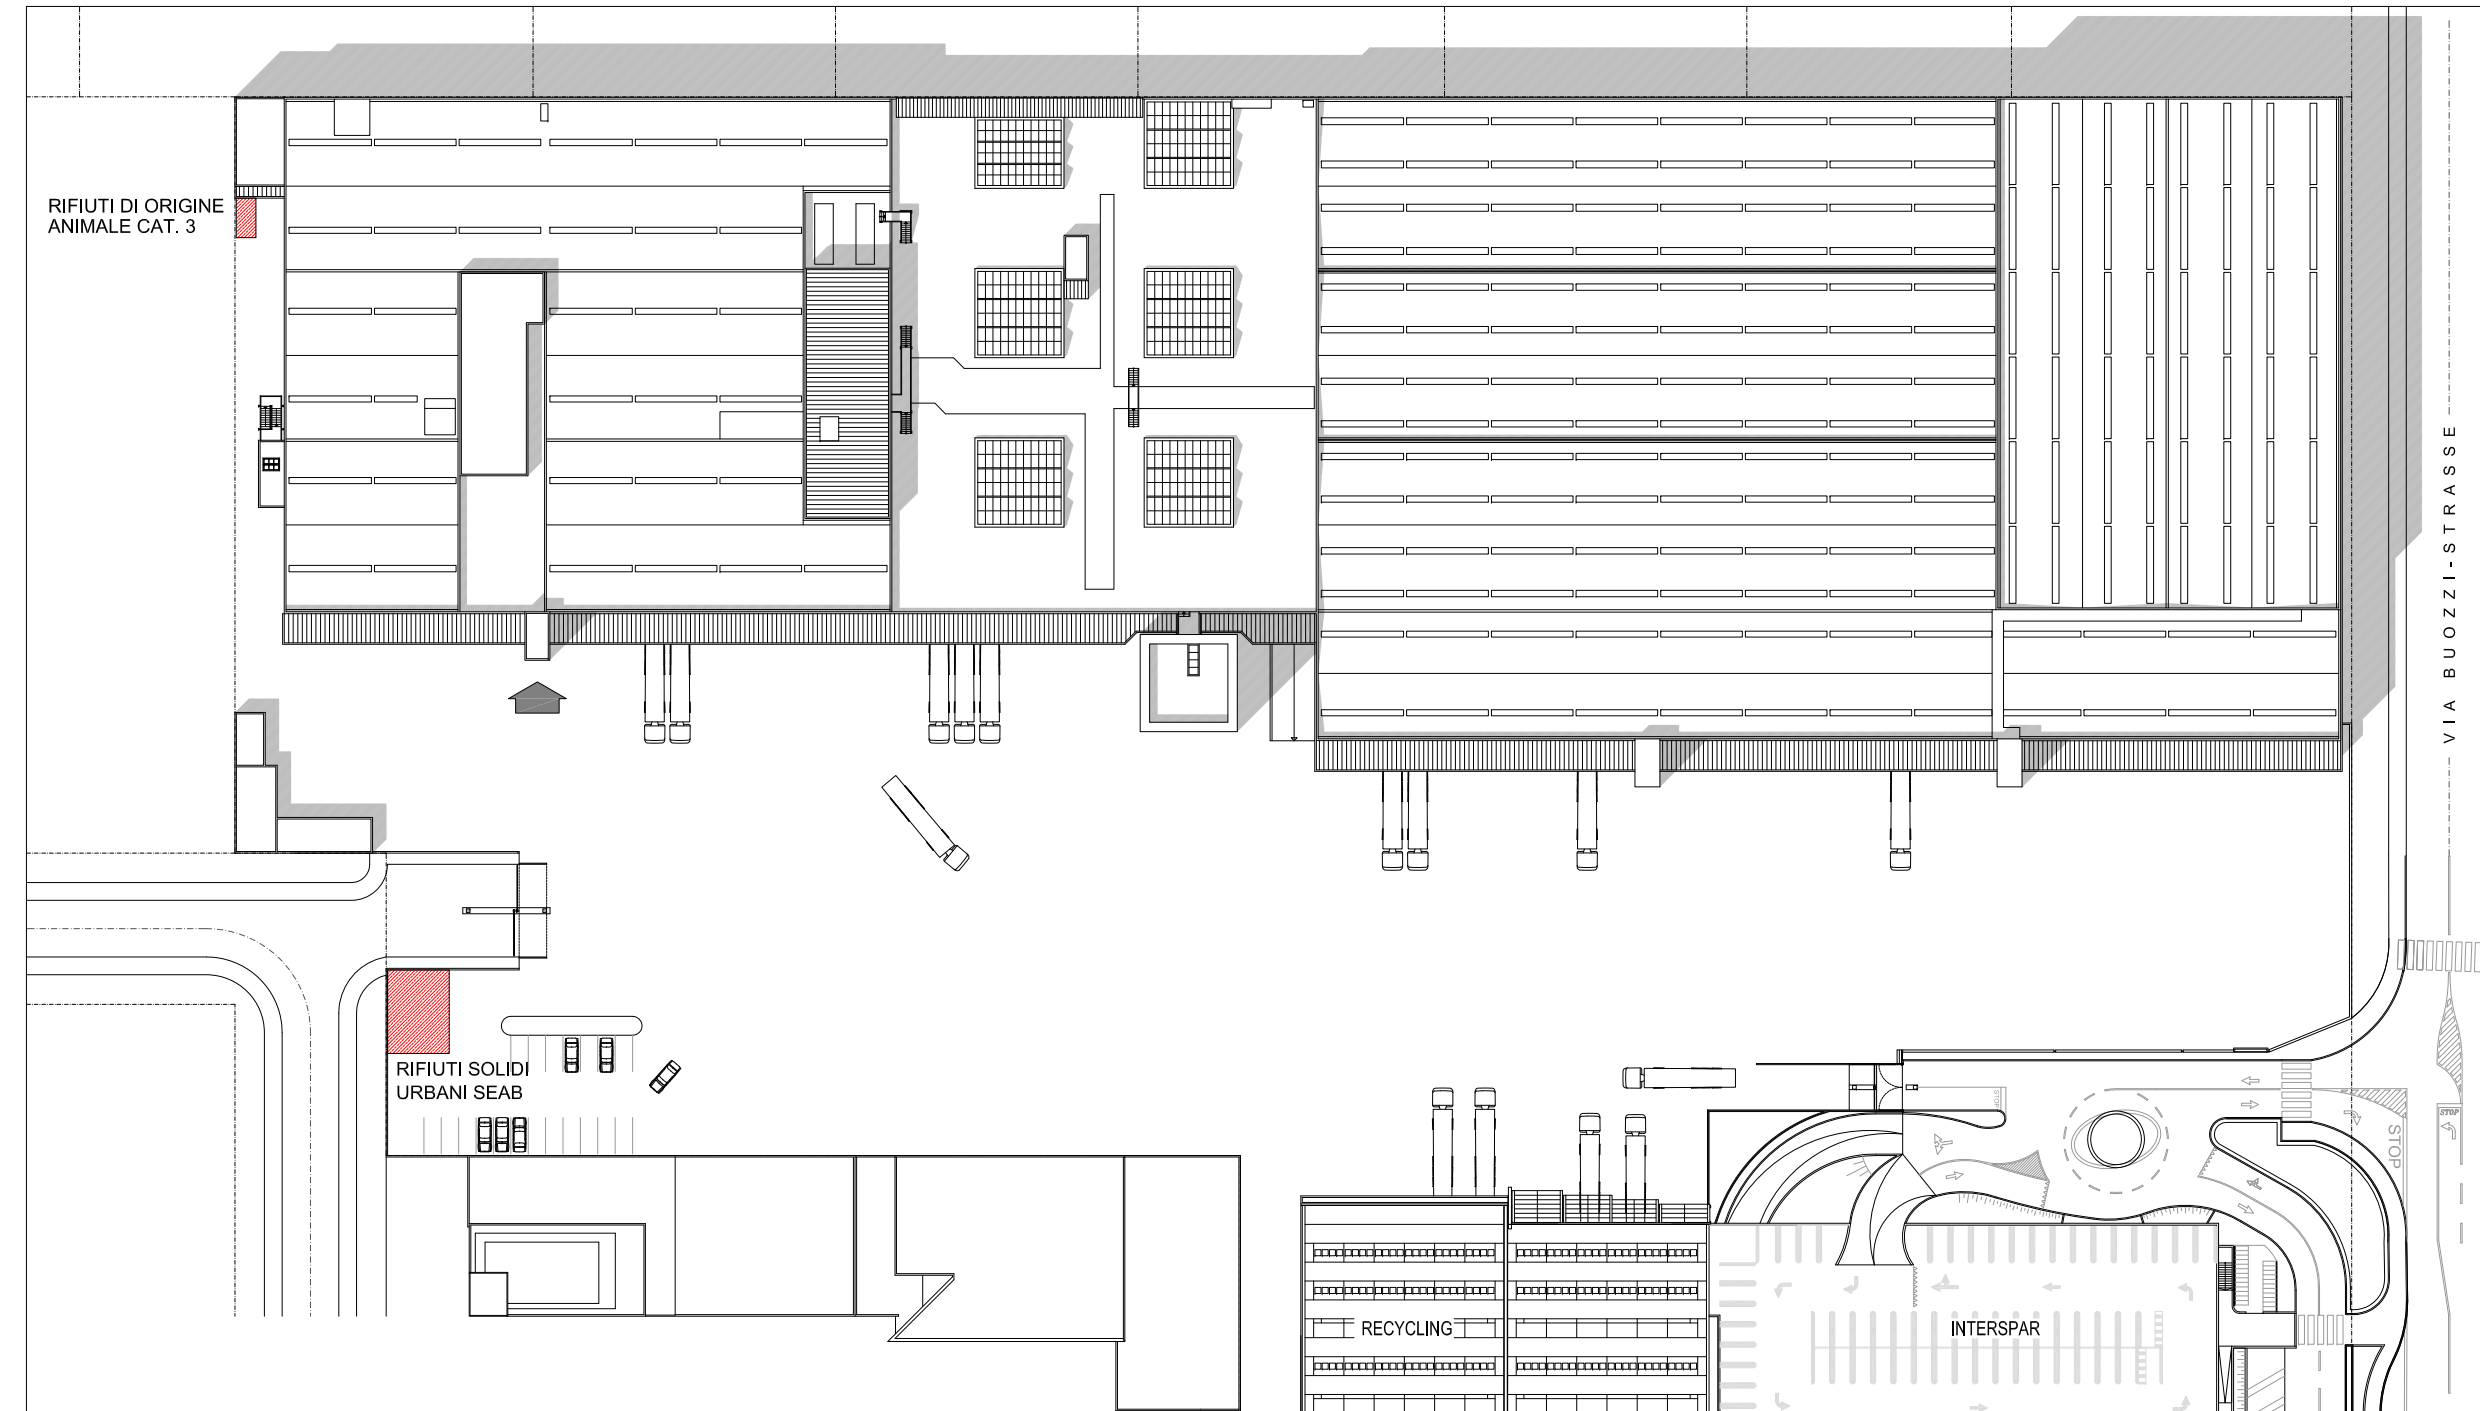

COMUNE DI BOLZANO - STADTGEMEINDE BOZEN

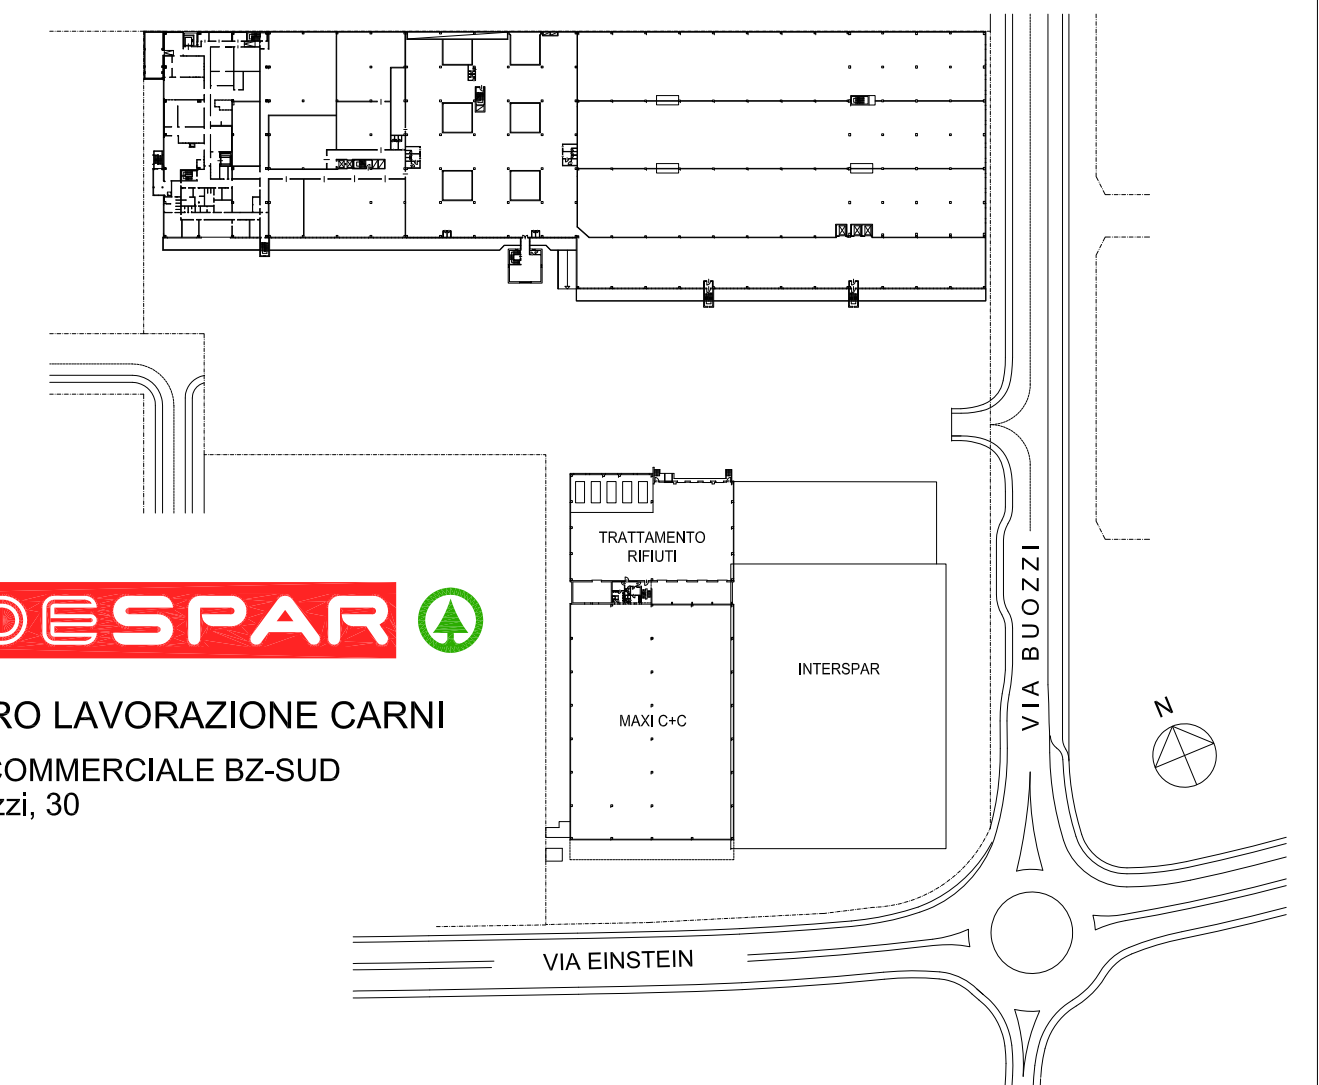

Inquadramento urbanistico

Data / Datum maggio 2013 File di origine 297-03_Inquadramento.dwg

Descrizione/Beschreibung Estratto di mappa - piano urbanistico - ortofoto

Scala/Maßstab 1:5000 1:5000 Tavola / Blatt **03**

Aig ASSOCIATI - via Volta, 3 - 39100 BOLZANO - tel. 0471 066969 - fax 0471 501209 - Email : info@aigservice.it

Progetto / Entwurf dott. ing. STEFANO MATTEI

Committente / Bauherr SUPERDISTRIBUZIONE S.r.l.