


LÄNGSPROFIL SKIPISTE SONNENLIFT - ALMBODEN **M.1:1.000**
PROFILO LONGITUDINALE PISTA DA SCI SONNENLIFT - ALMBODEN

LEGENDE - LEGENDA

- best. Gelände - terreno esist.
- gepl. Skipiste - pista da sci in prog.
- Aufschüttung - riporto
- Aushub - demolizione

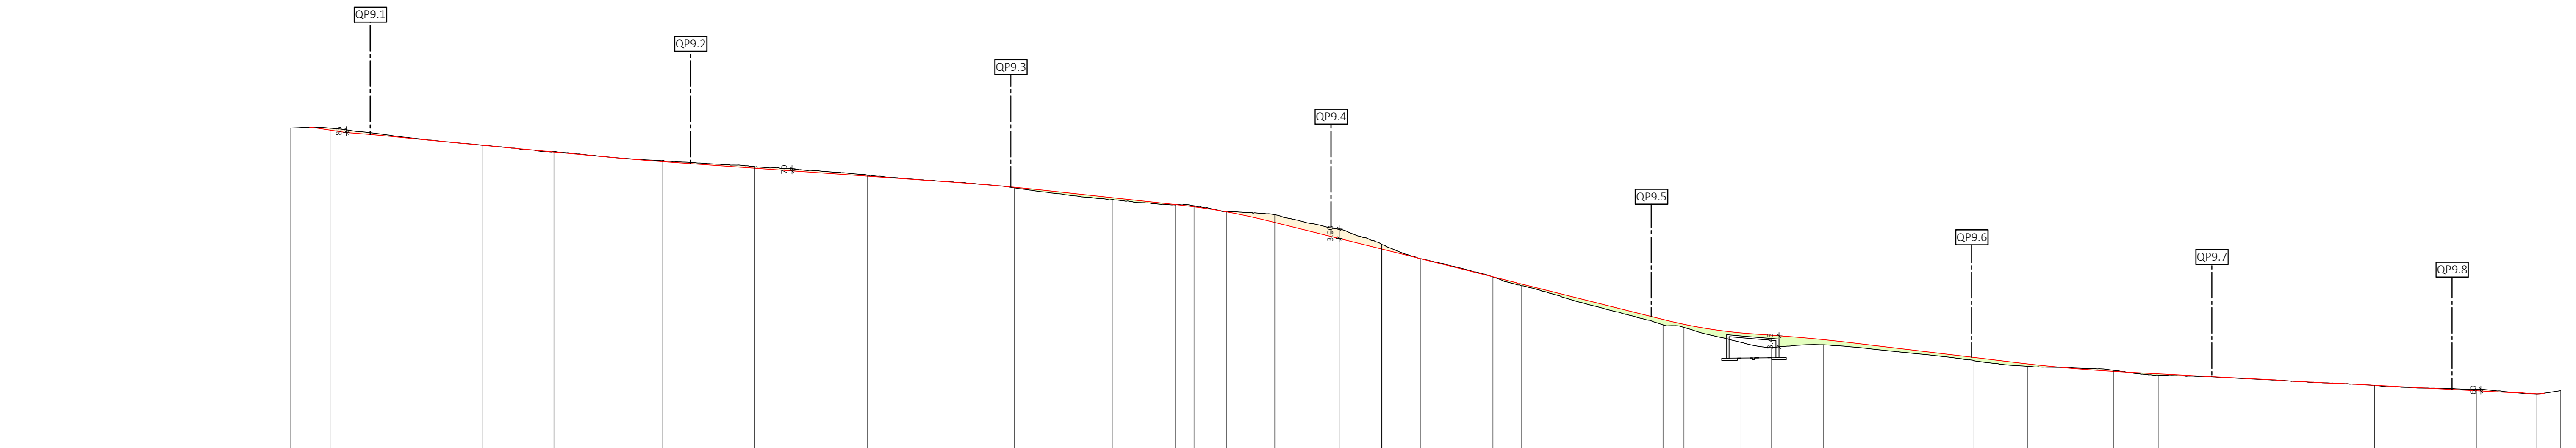

MASSTAB - SCALA 1:1000

BEZUG - RIF. 1550,00

GELÄNDEQUOTE - QUOTA TERRENO	1677,38	1677,38	1677,03	1670,00	1667,20	1665,35	1662,71	1658,72	1655,06	1653,41	1653,14	1651,18	1650,34	1645,93	1641,15	1641,03	1636,61	1630,90	1628,19	1615,98	1615,18	1610,52	1608,88	1609,77	1604,83	1603,05	1601,83	1600,30	1597,06	1597,06	1597,06	1595,97	1594,40	1595,44
PROGRESSIVE - PROGRESSIVA	0,00	12,47	59,98	82,36	116,11	145,07	180,29	226,16	356,69	276,37	282,24	320,43	307,43	377,53	340,74	340,87	352,91	375,54	384,38	428,68	435,18	453,03	462,51	478,70	525,76	542,49	569,34	583,44	650,68	650,90	650,90	682,76	701,48	708,91
NEIGUNG - PENDENZA	dH = -1,7 L = 11,3 i = -14,6%		dH = -9,4 L = 103,8 i = -9,1%		dH = -7,1 L = 99,3 i = -7,2%		dH = -7,9 L = 72,9 i = -10,8%		dH = -36,8 L = 146,9 i = -25,0%		dH = -3,9 L = 42,7 i = -9,0%		dH = -9,0 L = 76,3 i = -11,7%		dH = -7,6 L = 144,6 i = -5,3%																			

Klausberg Seilbahn AG / Klausberg Seilbahn SpA
 39030 Steinhaus / Cadi Pietra
 Enz Schachen / Enz Schachen, 11
 Telefon / Telefono: 0474 652155
 E-Mail / E-mail: skiarena@klausberg.it



Der Bauherr / Il committente

Erneuerung der Aufstiegsanlage SONNENLIFT mit Erweiterung der zugehörigen Skipisten | Rinnovo dell'impianto di risalita SONNENLIFT con ampliamento delle piste da sci annesse

DEFINITIVES PROJEKT Dez. 2021 | PROGETTO DEFINITIVO Dic. 2021

SKIPISTE SONNENLIFT - ALMBODEN | PISTA DA SCI SONNENLIFT - ALMBODEN
 Längsprofil 1:1000 | Profilo longitudinale 1:1000



DR. ING. ERWIN GASSER
 VIA · MICHAEL PACHER · STR 11
 39031 BRUNECK · BRUNICO (BZ)

TEL 0039 0474 551679 · MOBIL-CELL 0039 335 6784366
 FAX 0039 0474 537724 · INFO@GASSER-INGENIEUR.IT
 WWW.GASSER-INGENIEUR.IT

Der Projektant / Il progettista

Datum Data	Projektleiter Capo progetto	Bearbeiter Elaboratore	Prüfer Controllore	Freigabe Approvazione	Projektnummer Numero progetto
Dez. 2021	P. Verginer	P. Verginer	-	E. Gasser	G21-007
Datum Data	Bearbeiter Elaboratore	Rev. Rev.	Art der Änderung Tipo di modifica		Dokumentnummer Numero documento
30.12.2021	R. Clara	0	Nicht revidiert		G21007ALL1722
					Satz / Elenco
					DP
					Anlage / Allegato
					03.07T