


AUSZUG AUS DER KATASTERMAPPE M. 1:2000
ESTRATTO DALLA MAPPA CATASTALE
 Katastralgemeinde 770 SANKT JAKOB - Comune catastale 770 SAN GIACOMO
 Katastralgemeinde 772 SANKT JOHANN - Comune catastale 772 SAN GIOVANNI

- LEGENDE - LEGENDA**
- Parzellengrenze - confine di particella
 - best. Aufstiegsanlage - impianto di risalita esist.
 - abzu. Aufstiegsanlage - impianto di risalita da demol.
 - best. Skipisten - piste da sci esist.
 - gpl. Skipisten - piste da sci in prog.
 - aufzul. Skipisten - piste da sci in dismis.
 - nicht geneh. Skipisten - piste da sci non approv.
 - best. Hydrantenleitung mit Hydrant - acquedotto con idrante esist.
 - gpl. Hydrantenleitung mit Hydrant - acquedotto con idrante in prog.
 - abzu. Hydrantenleitung mit Hydrant - acquedotto con idrante da demol.
 - best. Schicht - pozzetto esist.
 - best. Oberflächenwasserung (Graben) mit Schacht - scarico dell'acqua superficiale (canale) con pozzetto esist.
 - gpl. Oberflächenwasserung (Graben) mit Schacht - scarico dell'acqua superficiale (canale) con pozzetto in prog.
 - best. Schutzzaun - rete di protezione esist.
 - gpl. Schutzzaun - rete di protezione in prog.
 - best. Bauten - edifici esist.
 - Grenze der Erdbewegungarbeiten - perimetro dei lavori di movimento terra
 - best. Geländekante - spigolo terreno esist.
 - best. Zyklusmauer - muro ciclopico esist.
 - gpl. Zyklusmauer - muro ciclopico in prog.
 - best. armierte Erdbauer - muro in terra armata esist.
 - gpl. armierte Erdbauer - muro in terra armata in prog.
 - best. Trinkwasserleitung - condotto dell'acqua potabile esist.
 - best. Regenwasserleitung - condotto dell'acqua piovana esist.
 - best. Schmutzwasserleitung - condotto dell'acqua di scarico esist.
 - best. Stromleitung - condotto elettrico esist.

KOORDINATENSYSTEM - SISTEMA DI COORDINATE
 ETR589 / UTM ZONE 32N (EPSG:25832)

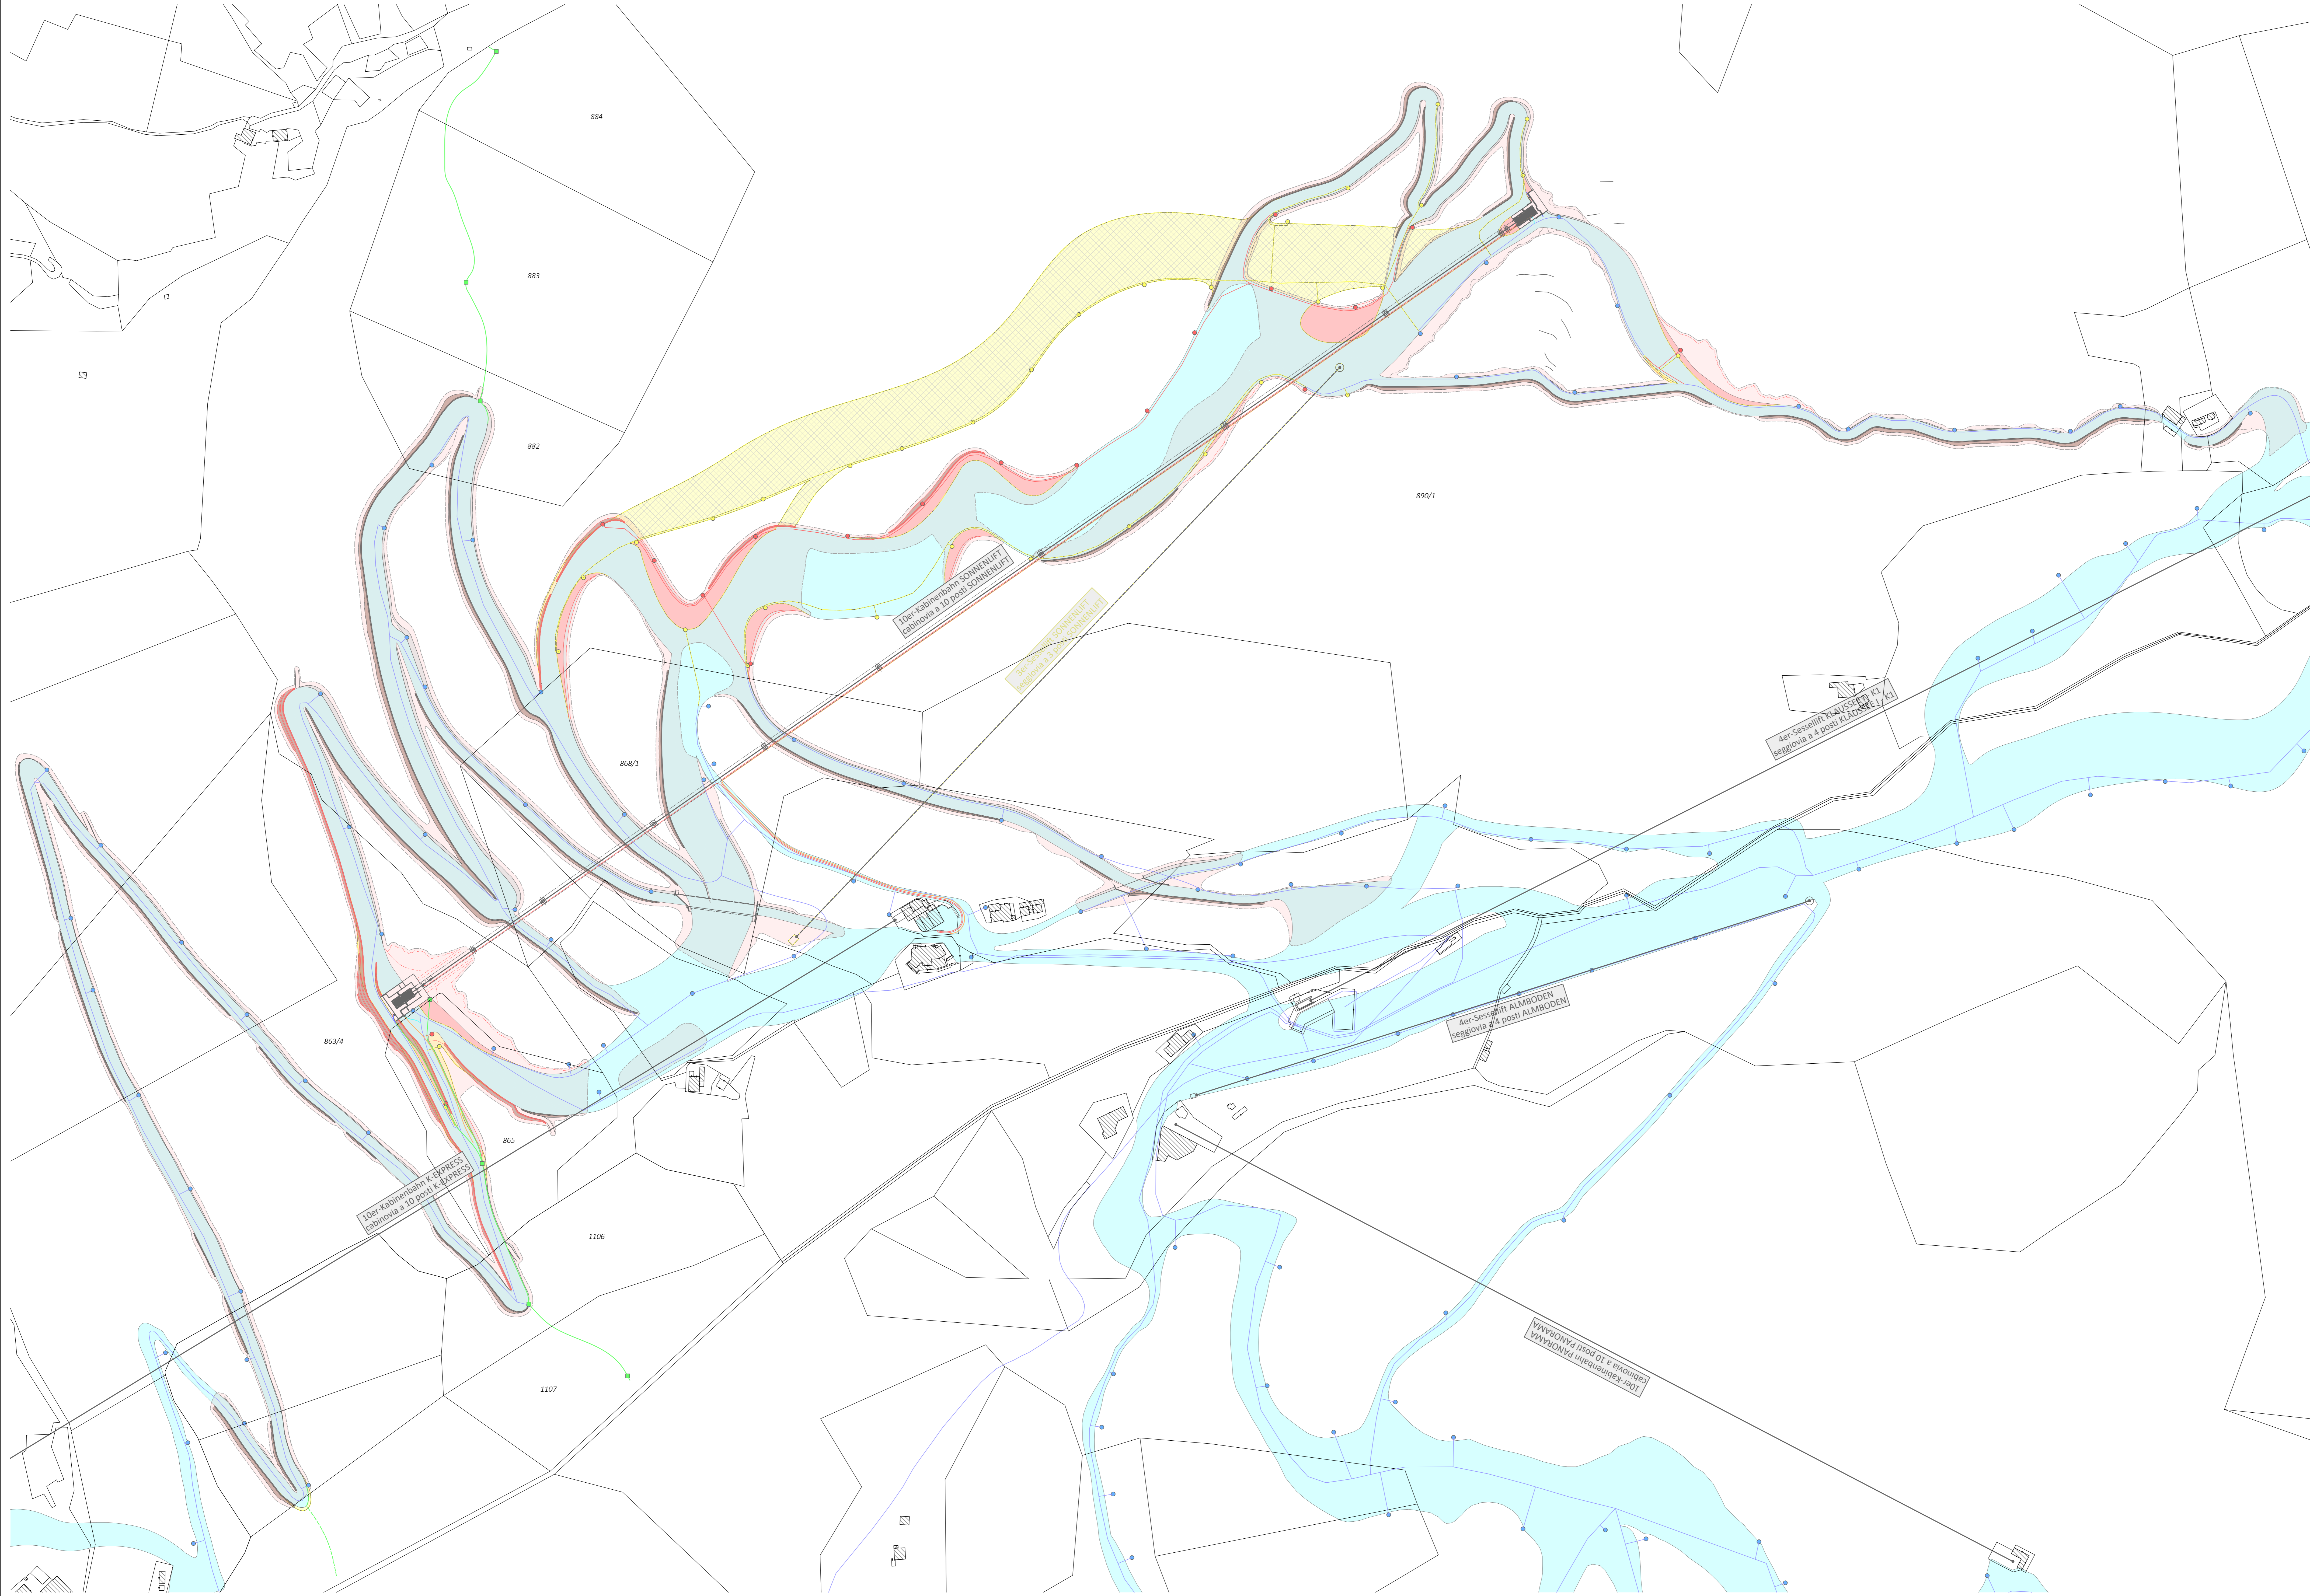

KATASTERGEMEINSCHAFT SANKT JAKOB - COMUNE CATASTALE SAN GIACOMO

PARZELLE	F.Z.	BENTUMER - GEWÄSSERTYP ODER STE - GEWÄSSERTYPUM
G 884	222 I	KLAUSBERG SEILBAHN S.p.A. - ANNOVA
G 885	55 I 772	STEGER FRANZ - BRUNICK - 08/07/1978
G 882	11 I	KIRCHLER GREGOR MARTIN - BRUNICK - 08/12/1974
G 883	13 I	OBERHOLLENDER LUKAS - BRUNICK - 18/04/1976
G 884	384 II	PIFFERLEGER STEFAN - JANNTAL - 21/12/1949
G 890/1	93 II	FRAKTION SANKT ANTON - VEREINIGUNG DER BAUBERBERGER NUTZUNGSRECHTE

KATASTERGEMEINSCHAFT SANKT JOHANN - COMUNE CATASTALE SAN GIOVANNI

PARZELLE	F.Z.	BENTUMER - GEWÄSSERTYP ODER STE - GEWÄSSERTYPUM
G 1106	103	WIRTSCHAFTLER MATTHIAS - BRUNICK - 07/09/1975

Gemeinde Ahrntal
 Comune di Valle Aurina

Aut. Prov. Bozen - Südtirol
 Prov. Aut. di Bolzano - Alto Adige

Bauherr / Committente

Klausberg Seilbahn AG / Klausberg Seilbahn SPA
 I-39030 Steinhaus / Cadipietra (BZ)
 Eric Schachner / Eric Schachner, 11
 Telefon / telefono: 0474 652155
 E-Mail / email: skarera@klausberg.it
 www.skwoorfalltraal.it

Klausberg
 SKIARENA
 Der Bauherr / il committente

Projekt / Progetto

Erneuerung der Aufstiegsanlage SONNENLIFT mit Erweiterung der zugehörigen Skipisten
Rinnovo dell'impianto di risalita SONNENLIFT con ampliamento delle piste da sci annesse

Dokumentensatz / Elenco documenti

VARIANTEPROJEKT Jan. 2023 **PROGETTO DI VARIANTE** Gen. 2023

Inhalt / Contenuto

ALLGEMEINE PLÄNE ELABORATI GENERALI
 Auszug aus der Katastermappe 1:2000 Estratto dalla mappa catastale 1:2000

DR. ING. ERWIN GASSER
 VIA: MICHAEL PACHER STR. 11
 39031 BRUNICK - BRUNICO (BZ)
 0039 0474 551479 - 0039 335 4784366
 0039 0474 537724 - INFO@GASSER-INGENIEUR.IT
 WWW.GASSER-INGENIEUR.IT

Der Projektant / il progettista

Questo documento di progetto è proprietà di GASSER-INGENIEUR.IT. È vietata espressamente la ristampa, l'uso non autorizzato, la riproduzione o l'uso in qualsiasi modo senza permesso scritto dalla GASSER-INGENIEUR.IT. Non può essere riprodotto, negato o divulgato a terzi senza il nostro scritto permesso.

Datum / Data	Projektleiter / Capo progetto	Bearbeiter / Elaboratore	Prüfer / Controllore	Freigabe / Approvazione	Projektnummer / Numero progetto
Jan. 2023	D. Gasser	D. Gasser	-	E. Gasser	G21-007
Datum / Data	Bearbeiter / Elaboratore	Rev. / Tipo di modifica	Art der Änderung / Tipo di modifica	Dokumentnummer / Numero documento	Projektnummer / Numero progetto
26.01.2023	D. Gasser	0	nicht revidiert	G21007ALL2104	G21-007

Satz / Elenco
VARP 2023
 Anlage / Allegato
03.01D