


- LEGENDE - LEGENDA**
- best. Aufstiegsanlage - impianto di risalita esist.
  - abab. Aufstiegsanlage - impianto di risalita da demol.
  - best. Skipisten - piste da sci esist.
  - best. Skulpturen - piste da sci in prog.
  - aufzul. Skulpturen - piste da sci in dismis.
  - nicht geneht. Skulpturen - piste da sci non approv.
  - best. Oberflächenentwässerung (Graben) mit Schacht - scarico dell'acqua superficiale (canale) con pozzetto esist.
  - best. Oberflächenentwässerung (Leitung) mit Schacht - scarico dell'acqua superficiale (condotto) con pozzetto in prog.
  - best. Bauteil - edificio esist.
  - best. Straße - strada esist.
  - best. Weg - sentiero esist.
  - best. Weg - sentiero in prog.
  - abab. Weg - sentiero da demol.
  - geg. provisorischer Weg - sentiero provvisorio in prog.
  - best. Wanderweg - sentiero per escursioni esist.
  - Grenze der Erdbewegungsarbeiten - perimetro dei lavori di movimento terra
  - Erdbewegungsarbeiten (ohne Änderung) - lavori di movimento terra (senza modifica)
  - Erdbewegungsarbeiten (Erweiterung) - lavori di movimento terra (ampliamento)
  - Erdbewegungsarbeiten (Reduzierung) - lavori di movimento terra (riduzione)
  - Erdbewegungsarbeiten (nicht genehmigt) - lavori di movimento terra (non approvato)
  - Gemeindegrenze - confine comunale
  - best. Trinkwasserleitung - condotto dell'acqua potabile esist.
  - best. Regenwasserleitung - condotto dell'acqua piovana esist.
  - best. Schmutzwasserleitung - condotto dell'acqua di scarico esist.
  - best. Stromleitung - condotto elettrico esist.

**KOORDINATENSYSTEM - SISTEMA DI COORDINATE**  
ETRS89 / UTM ZONE 32N (EPSG:25832)

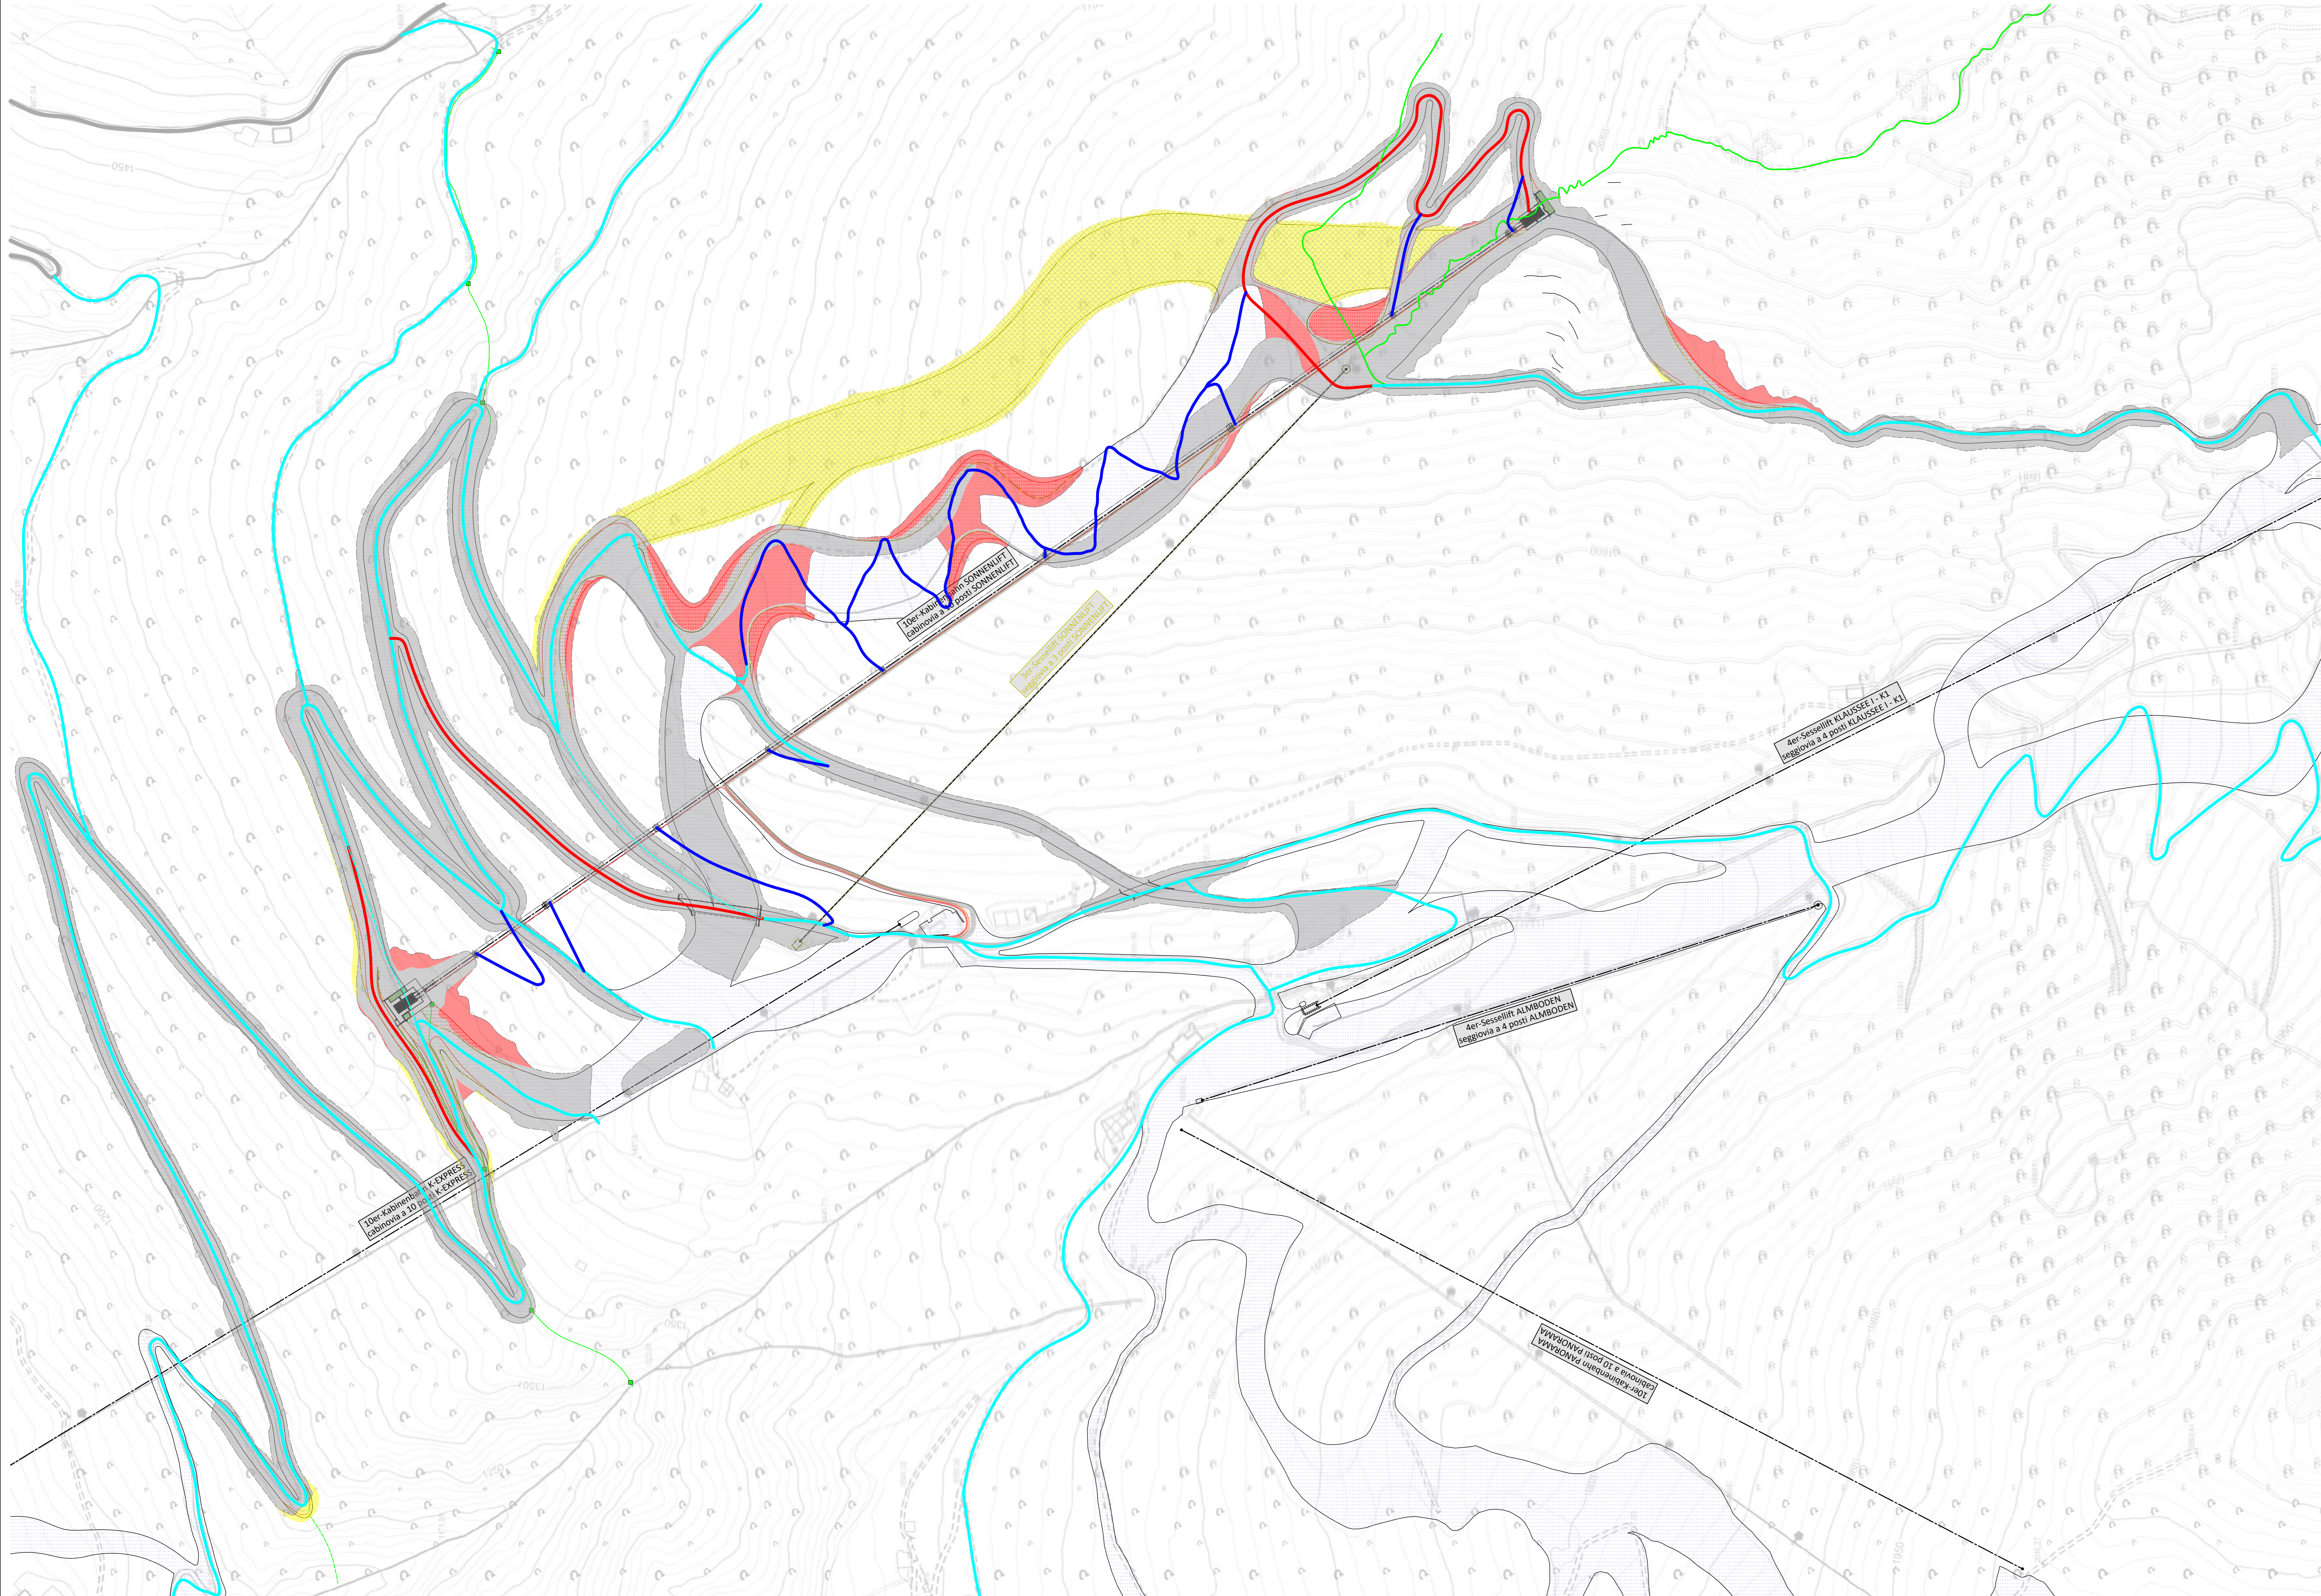

Gemeinde Ahrntal Comune di Valle Aurina		Aut. Prov. Bozen - Südtirol Prov. Aut. di Bolzano - Alto Adige	
Bauherr / Committente			
Klausberg Seilbahn AG / Klausberg Seilbahn SpA			
I-39030 Steinhaus / Cadipetra (BZ) Ersch. Schachen / Ers. Schachen, 11 Telefon / Telefono: 0474 652155 E-Mail / Email: skiarerna@klausberg.it www.skiorahntal.it		Der Bauherr / il committente	
Projekt		Progetto	
Erneuerung der Aufstiegsanlage SONNENLIFT mit Erweiterung der zugehörigen Skipisten		Rinnovo dell'impianto di risalita SONNENLIFT con ampliamento delle piste da sci annesse	
Dokumentensatz		Elenco documenti	
<b>VARIANTEPROJEKT</b>		<b>PROGETTO DI VARIANTE</b>	
Jan. 2023		Gen. 2023	
Inhalt			
Contentuto			
ALLGEMEINE PLÄNE		ELABORATI GENERALI	
Baustellenplan		Pianta cantiere	
1:2000		1:2000	
<b>DR. ING. ERWIN GASSER</b> VIA: MICHAEL PACHER STR. 11 39031 BRUNICK - BRUNICO (BZ) ☎ 0039 0474 551679    ☎ 0039 335 6784366 ☎ 0039 0474 537724 - INFO@GASSER-INGENIEUR.IT WWW.GASSER-INGENIEUR.IT			
Der Projektant / il progettista			
Diese Zeichnung ist geschützt (protegge con diritto d'autore) und darf ohne schriftliche Genehmigung des Projektanten nicht weiterverbreitet werden. This drawing is copyrighted and may not be further distributed without the written consent of the project designer.			
Datum		Projektleiter	
Data		Capo progetto	
Jan. 2023		D. Gasser	
Datum		Bearbeiter	
Data		Elaboratore	
26.01.2023		D. Gasser	
		Prüfer	
		Elaboratore	
		Controllatore	
		Approvazione	
		E. Gasser	
		Projektnummer	
		Numero progetto	
		G21-007	
		Dokumentnummer	
		Numero documento	
		G21007ALL2106	
		Satz / Elenco	
		VARP 2023	
		Anlage / Allegato	
		03.01F	