


- LEGENDE - LEGENDA
- Parzellengrenze - confine di particella
 - best. Aufstiegsanlage - impianto di risalita esist.
 - proj. Aufstiegsanlage - impianto di risalita in prog.
 - abzubrechende Aufstiegsanlage - impianto di risalita da demolire
 - best. Skipisten - piste da sci esist.
 - proj. Skipisten - piste da sci in prog.
 - aufzul. Skipisten - piste da sci in dismis.
 - proj. Planierungarbeiten - lavori di sistemazione terreno in prog.
 - best. Hydrantenleitung mit Hydrant - acquedotto con idrante esist.
 - proj. Hydrantenleitung mit Hydrant - acquedotto con idrante in prog.
 - abzubrechende Hydrantenleitung mit Hydrant - acquedotto con idrante da demolire
 - proj. Schmutzwasserleitung - conduttura acqua nera in prog.
 - proj. Trinkwasserleitung - conduttura acqua potabile in prog.
 - proj. Stromleitung - linea elettrica in prog.

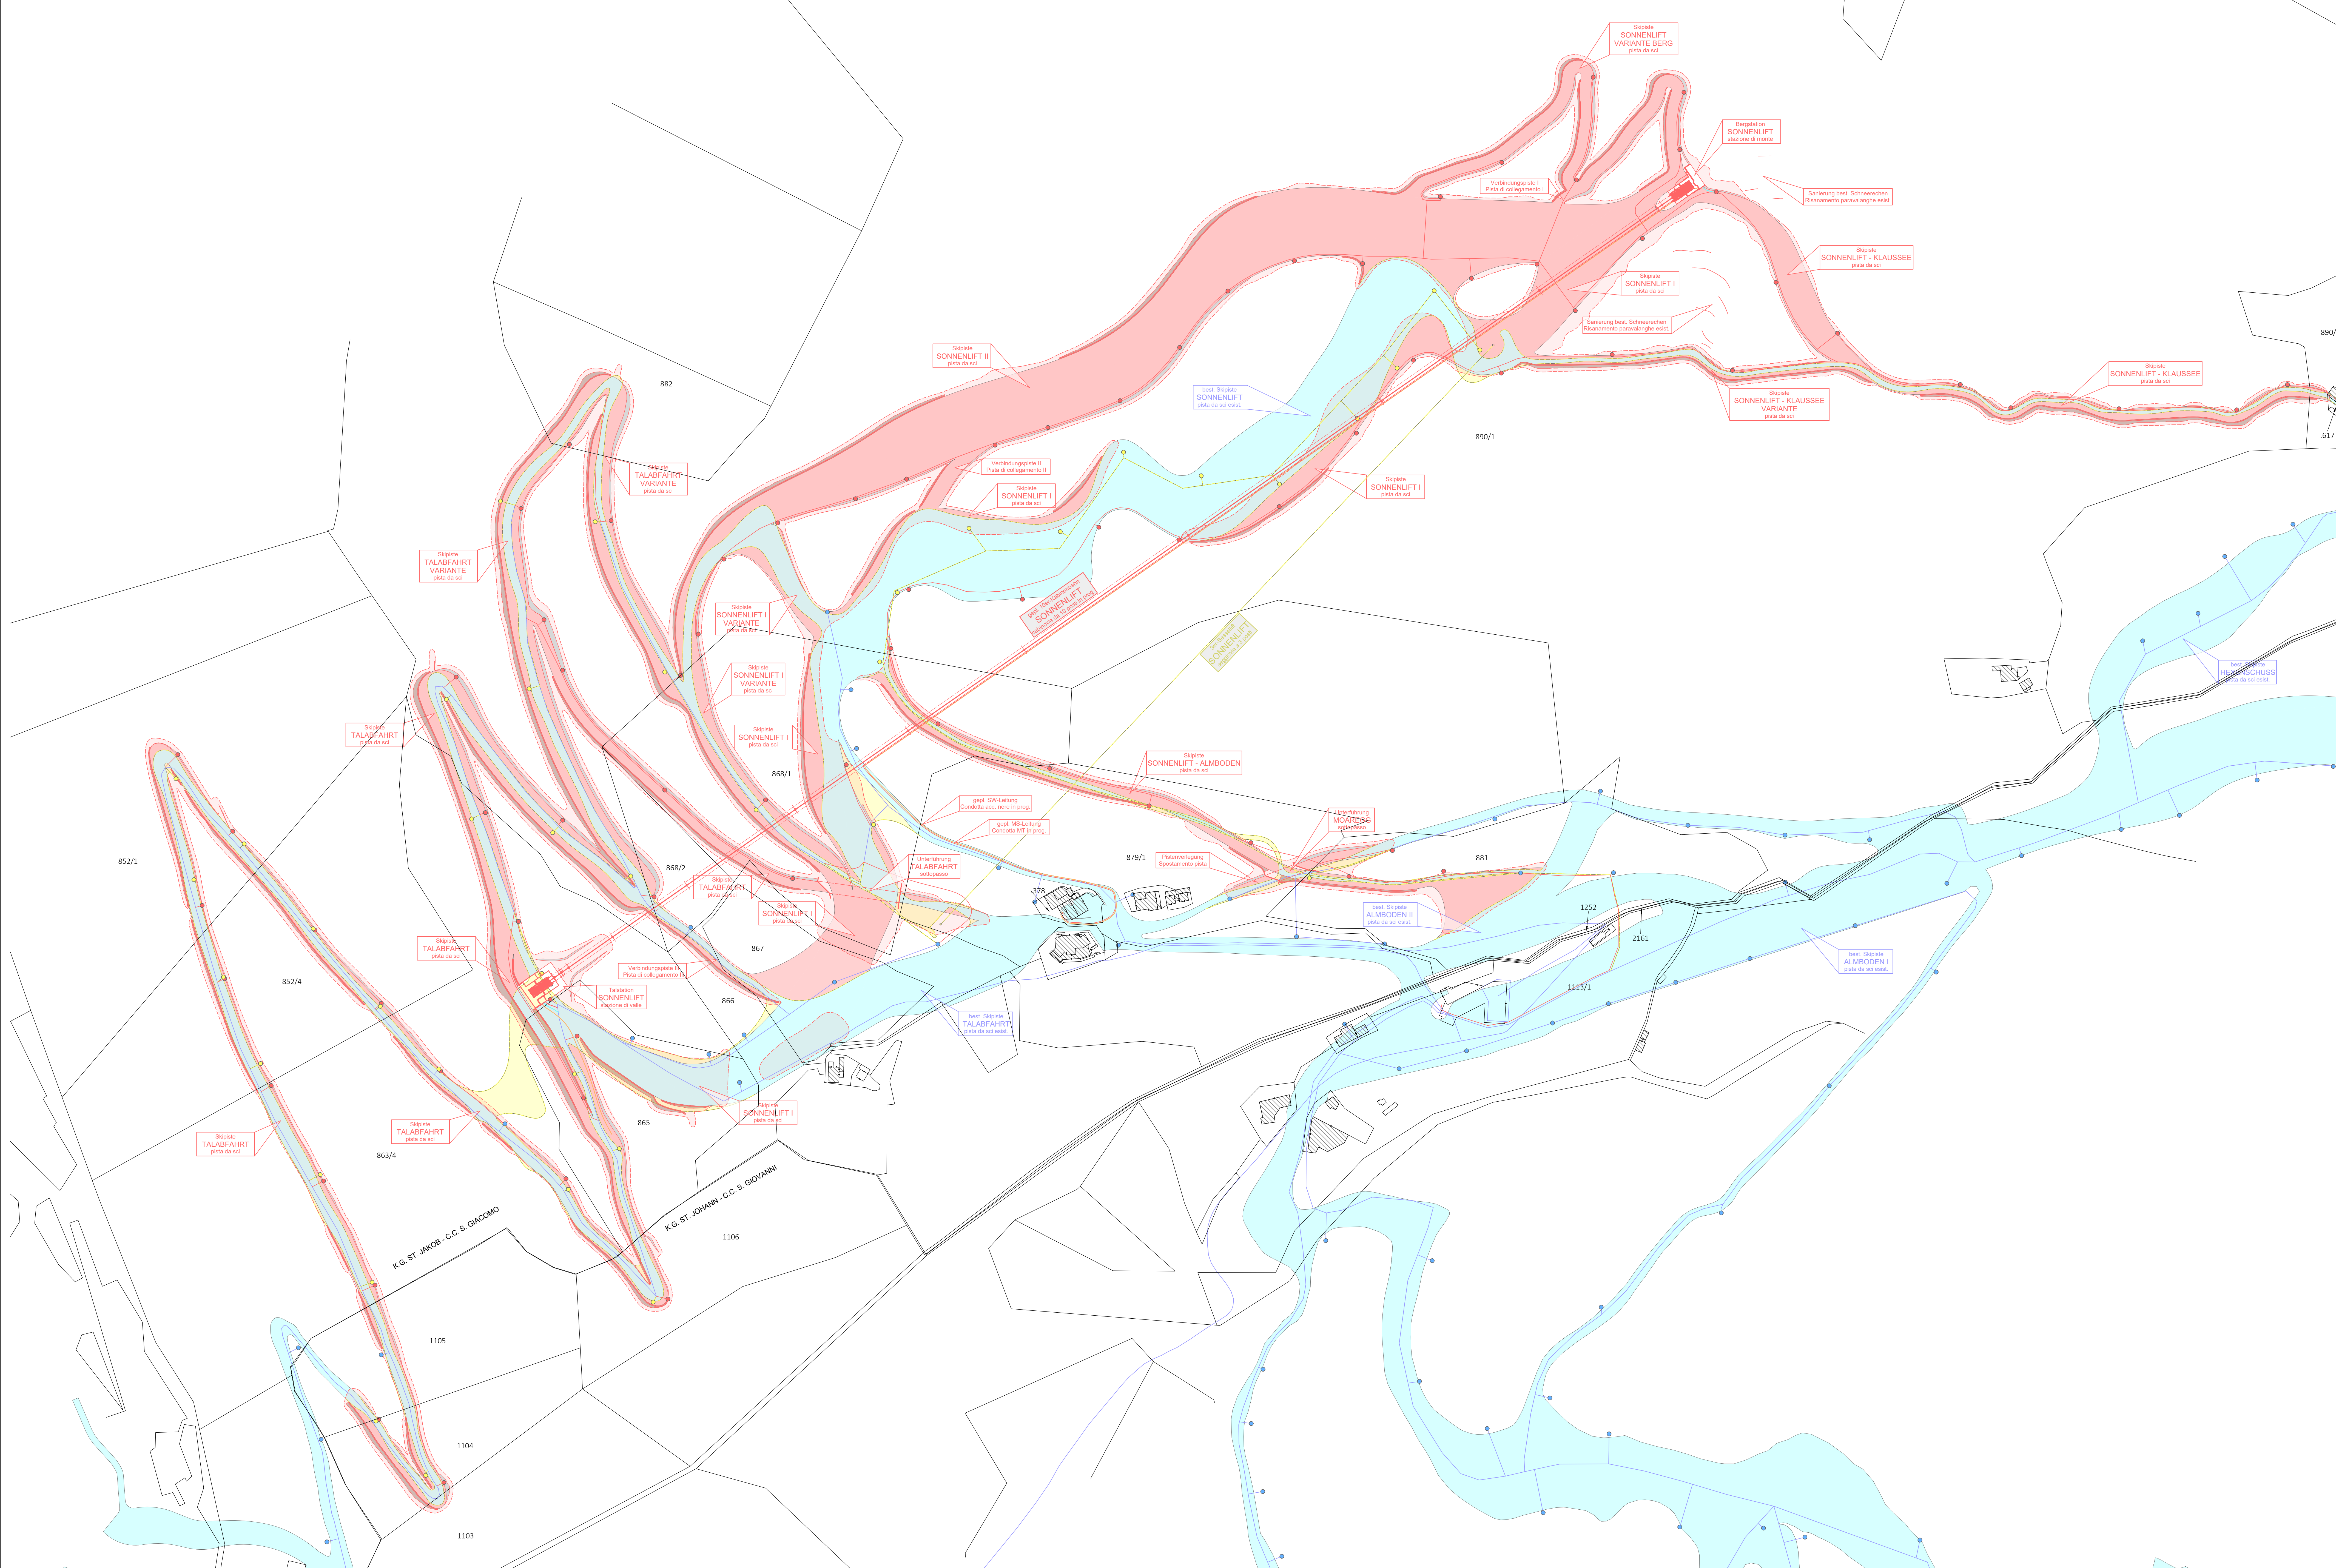

Gemeinde Ahrntal
 Comune di Valle Aurina

Bauherr / Committente
 Klausberg Seilbahn AG /
 Klausberg Seilbahn SpA
 39030 Steinhaus / Cadijèta
 Eng. Schachner / Eng. Schachner, 11
 Telefon / Telefono: 0474 652155
 E-Mail / E-mail: skarena@klausberg.it



Projekt
 Erneuerung der Aufstiegsanlage
 SONNENLIFT mit Erweiterung
 der zugehörigen Skipisten

Projeto
 Rinnovo dell'impianto di risalita
 SONNENLIFT con ampliamento
 delle piste da sci anesse

Dokumentensatz
 Definitives Projekt
 ALLGEMEINE PLÄNE
 Auszug der Katastermappe

Elenco documenti
 PROGETTO DEFINITIVO
 ELABORATI GENERALI
 Estratto dalla mappa catastale

DR. ING. ERWIN GASSER
 VIA - MICHAEL PACHER - 578 11
 39031 BRUNICK - BRUNICO (BZ)
 ☎ 0039 0474 531819 ☎ 0039 333 878364
 ✉ 0039 0474 53724 - INFO@GASSER-INGENIEUR.IT
 WWW.GASSER-INGENIEUR.IT

Datum / Data	Projektleiter / Capoprogetto	Bearbeiter / Elaboratore	Prüfer / Controllore	Freigabe / Approvazione	Projektnummer / Numero progetto
Dez. 2021	P. Verginer	P. Verginer		E. Gasser	G21.007
Datum / Data	Bearbeiter / Elaboratore	Rev. / Rev.	Art der Änderung / Tipo di modifica	Dokumentnummer / Numero documento	
30.12.2021	E. Mellauer	0	Erstfassung	G21007ALL1104	
					Satz / Elenco
					DP
					Anlage / Allegato
					03.01D