




SCHNITT A1 - SEZIONE A1 M. 1:100

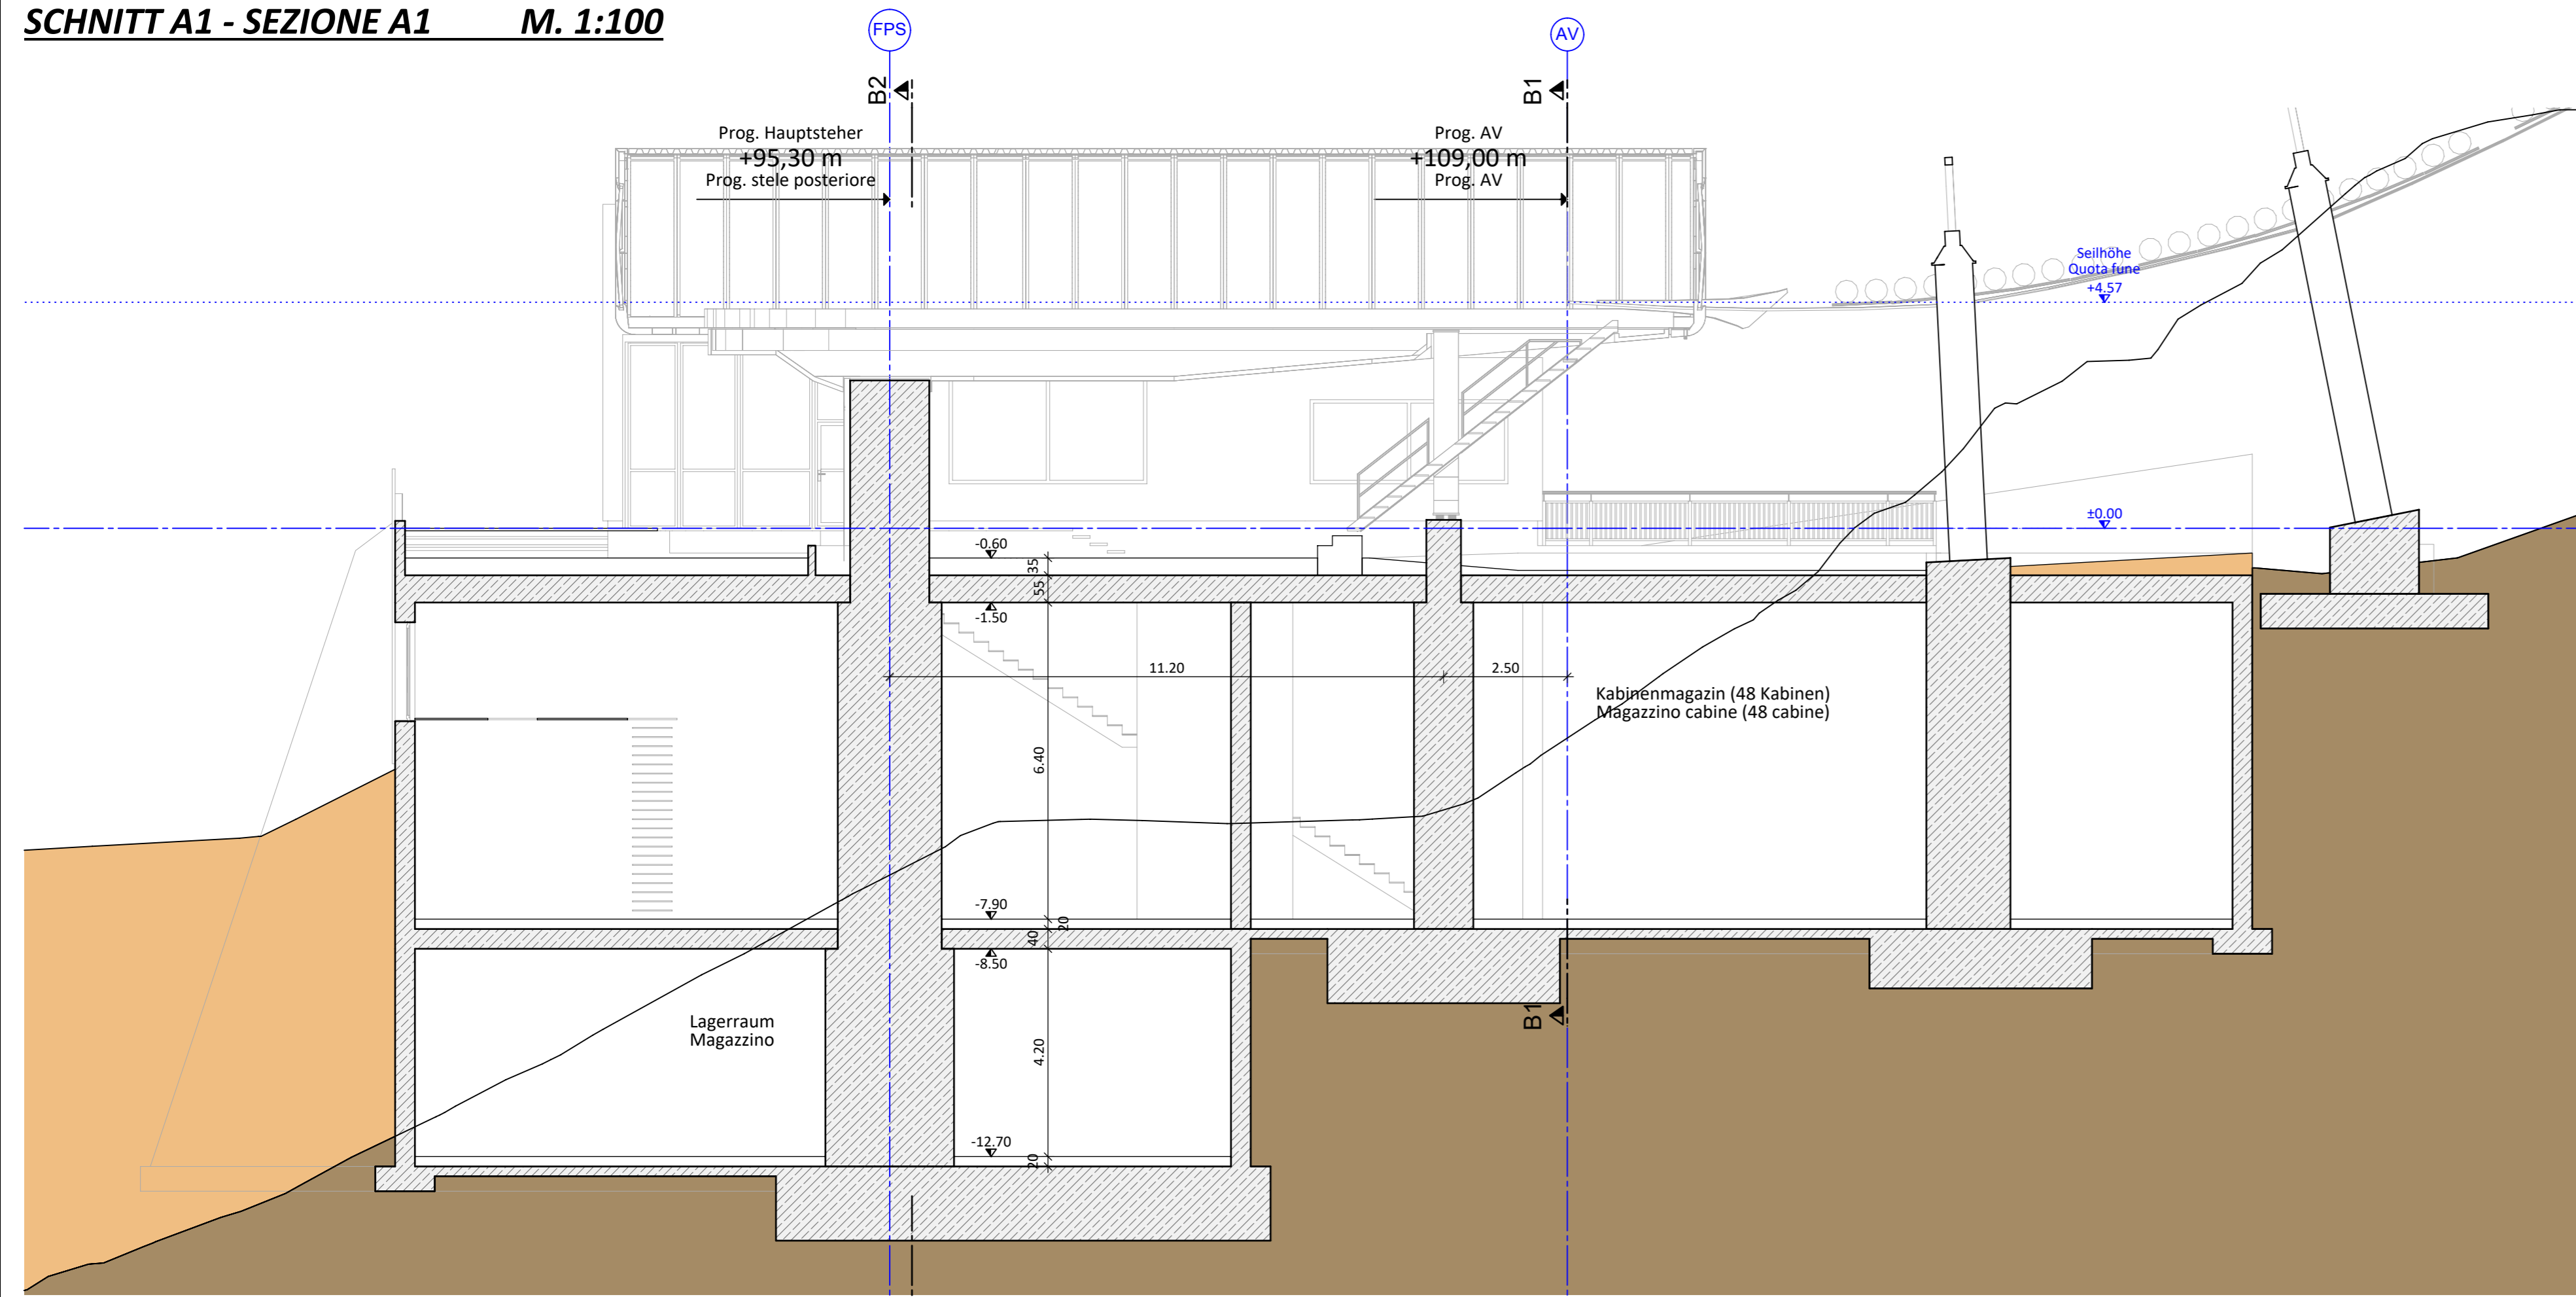


SCHNITT A2 - SEZIONE A2 M. 1:100

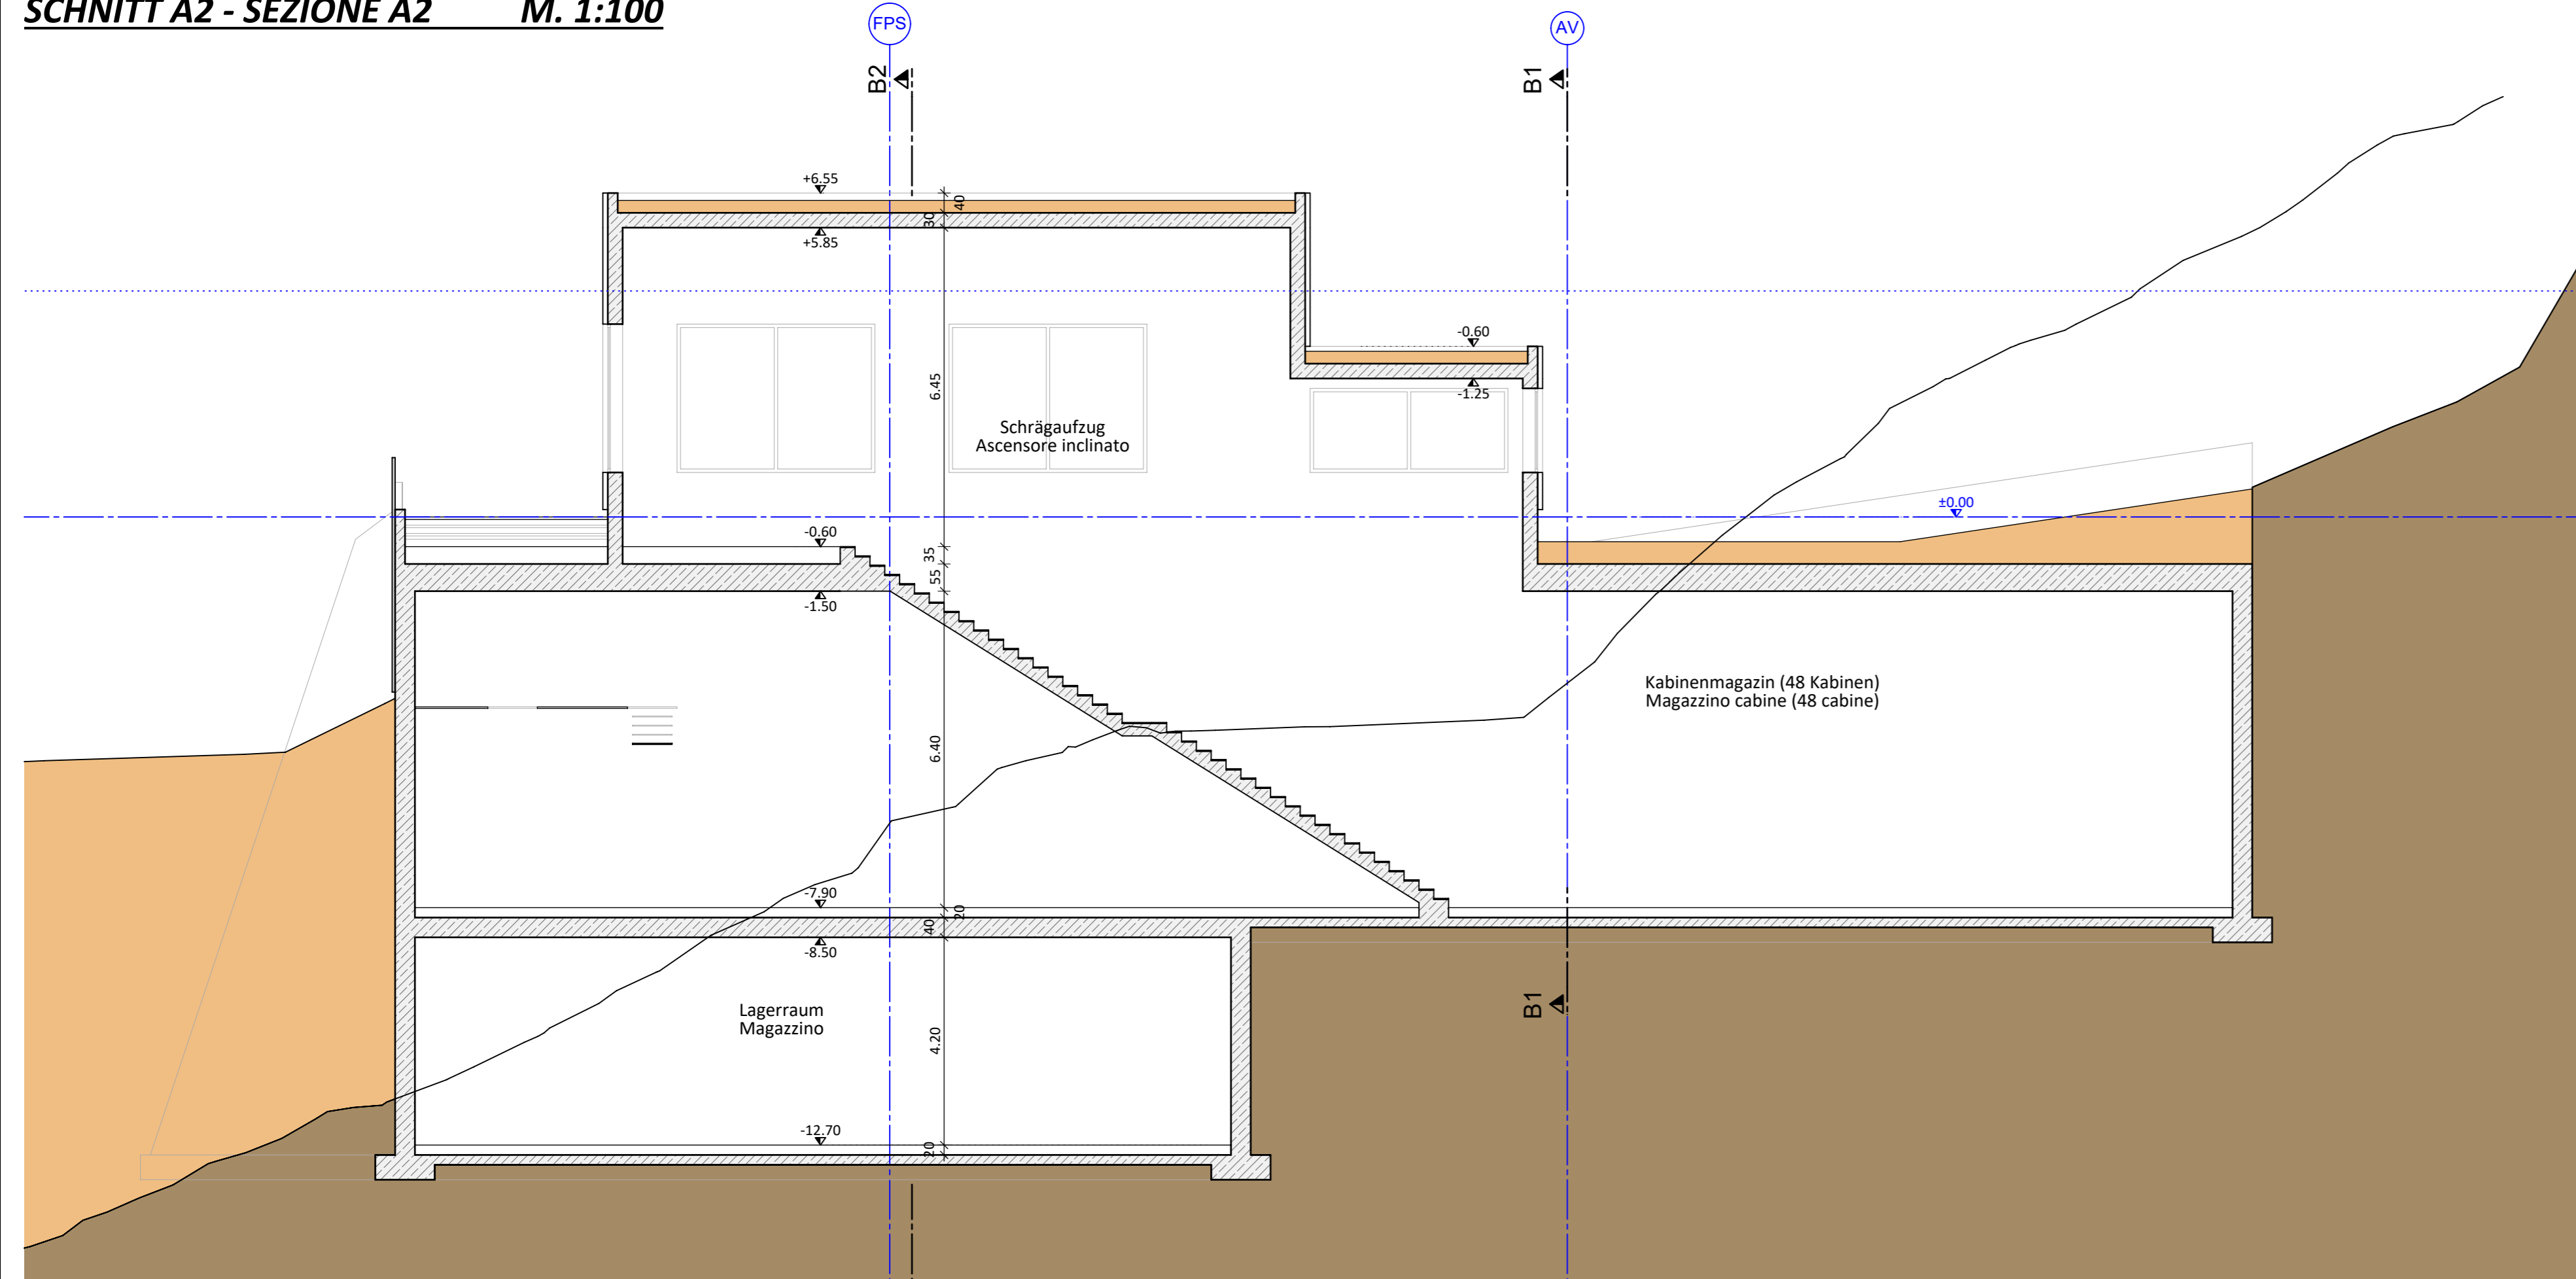


SCHNITT A3 - SEZIONE A3 M. 1:100

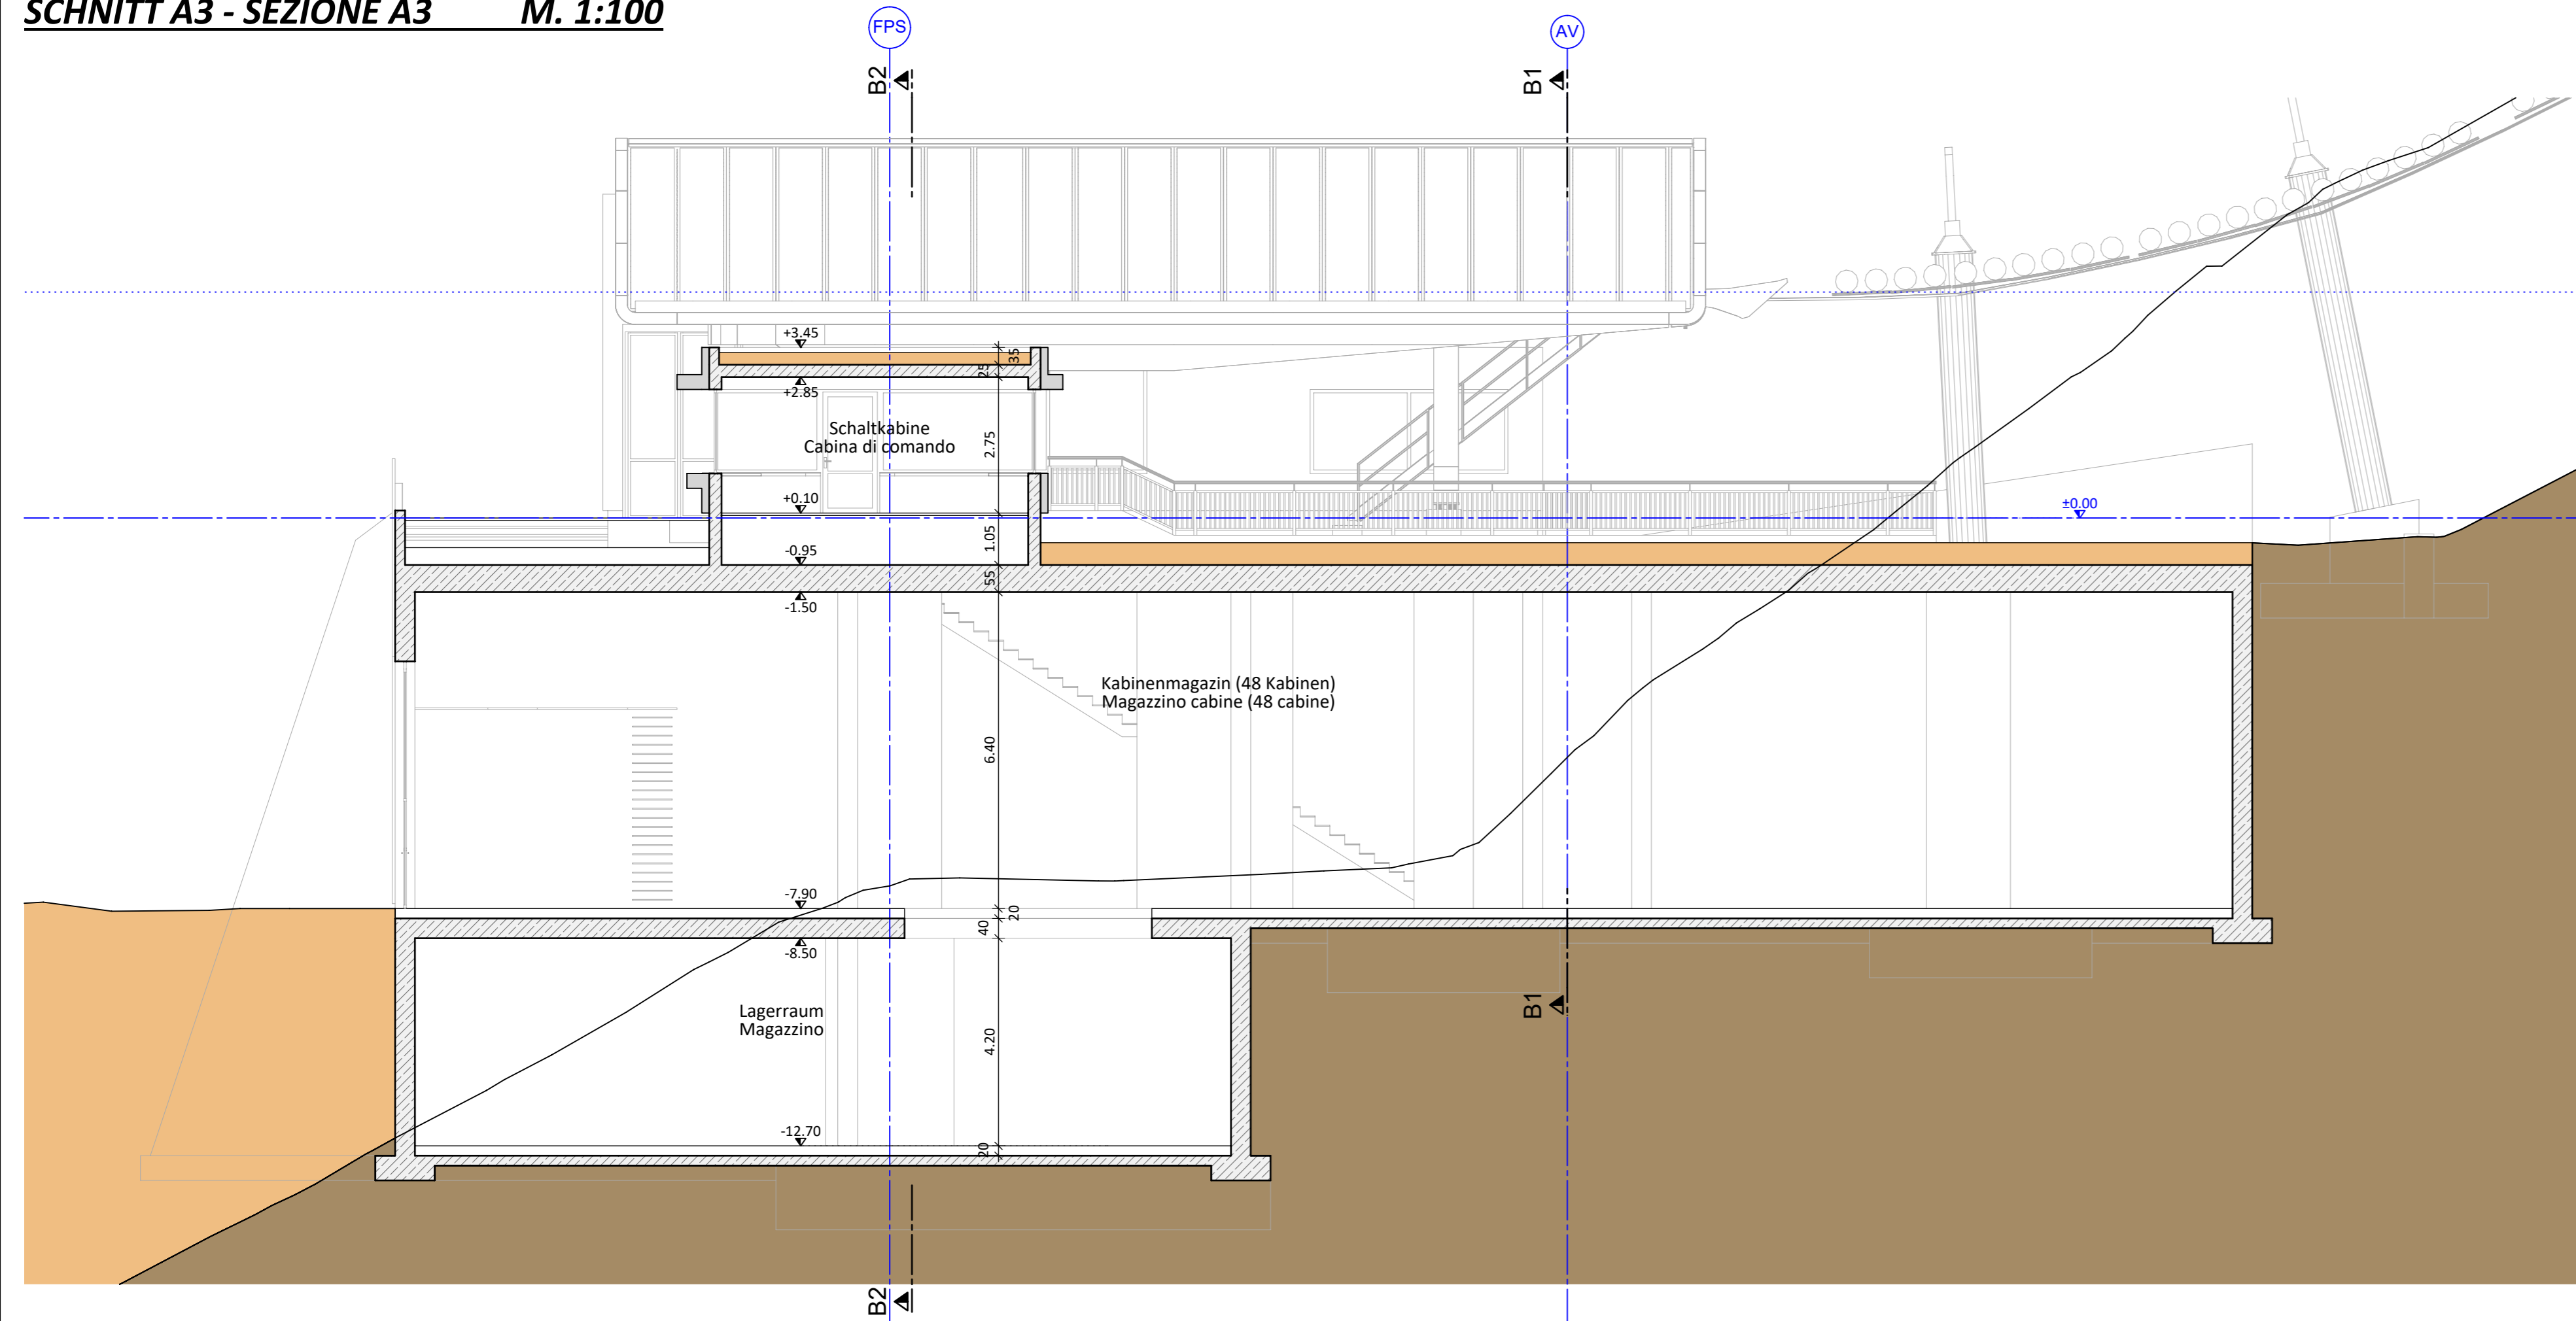

SCHNITT B1 - SEZIONE B1 M. 1:100

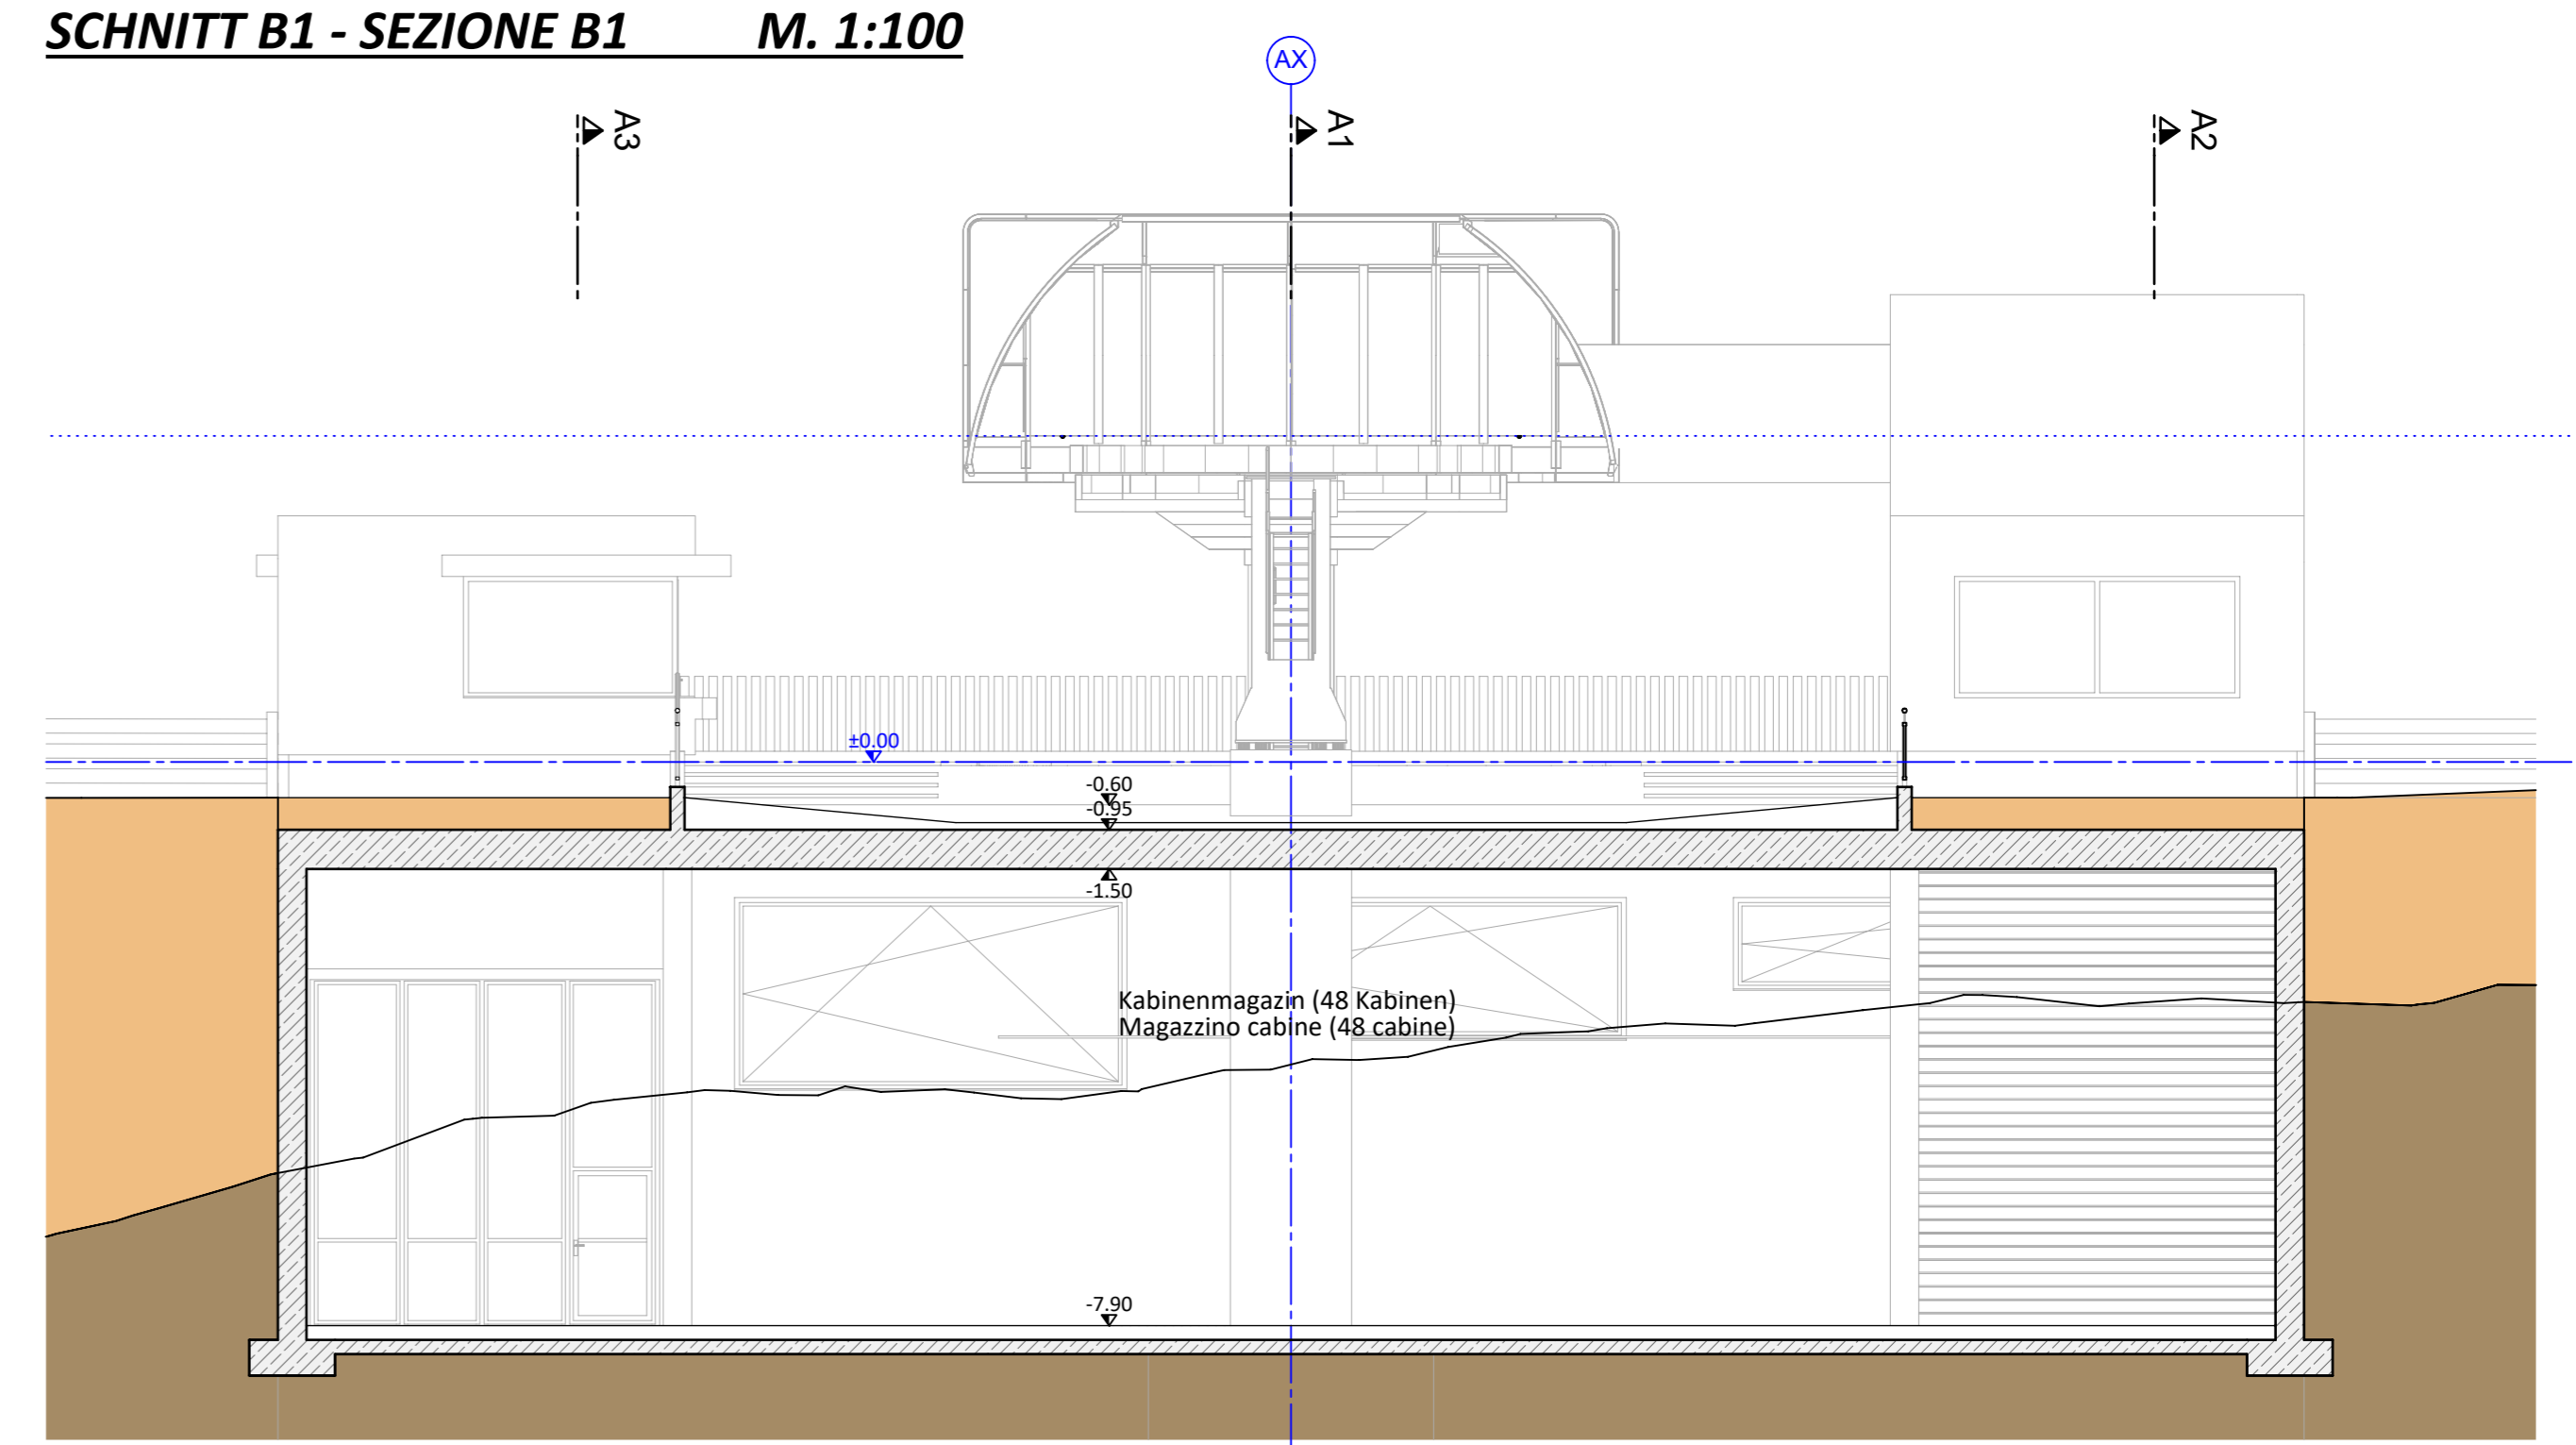

SCHNITT B2 - SEZIONE B2 M. 1:100

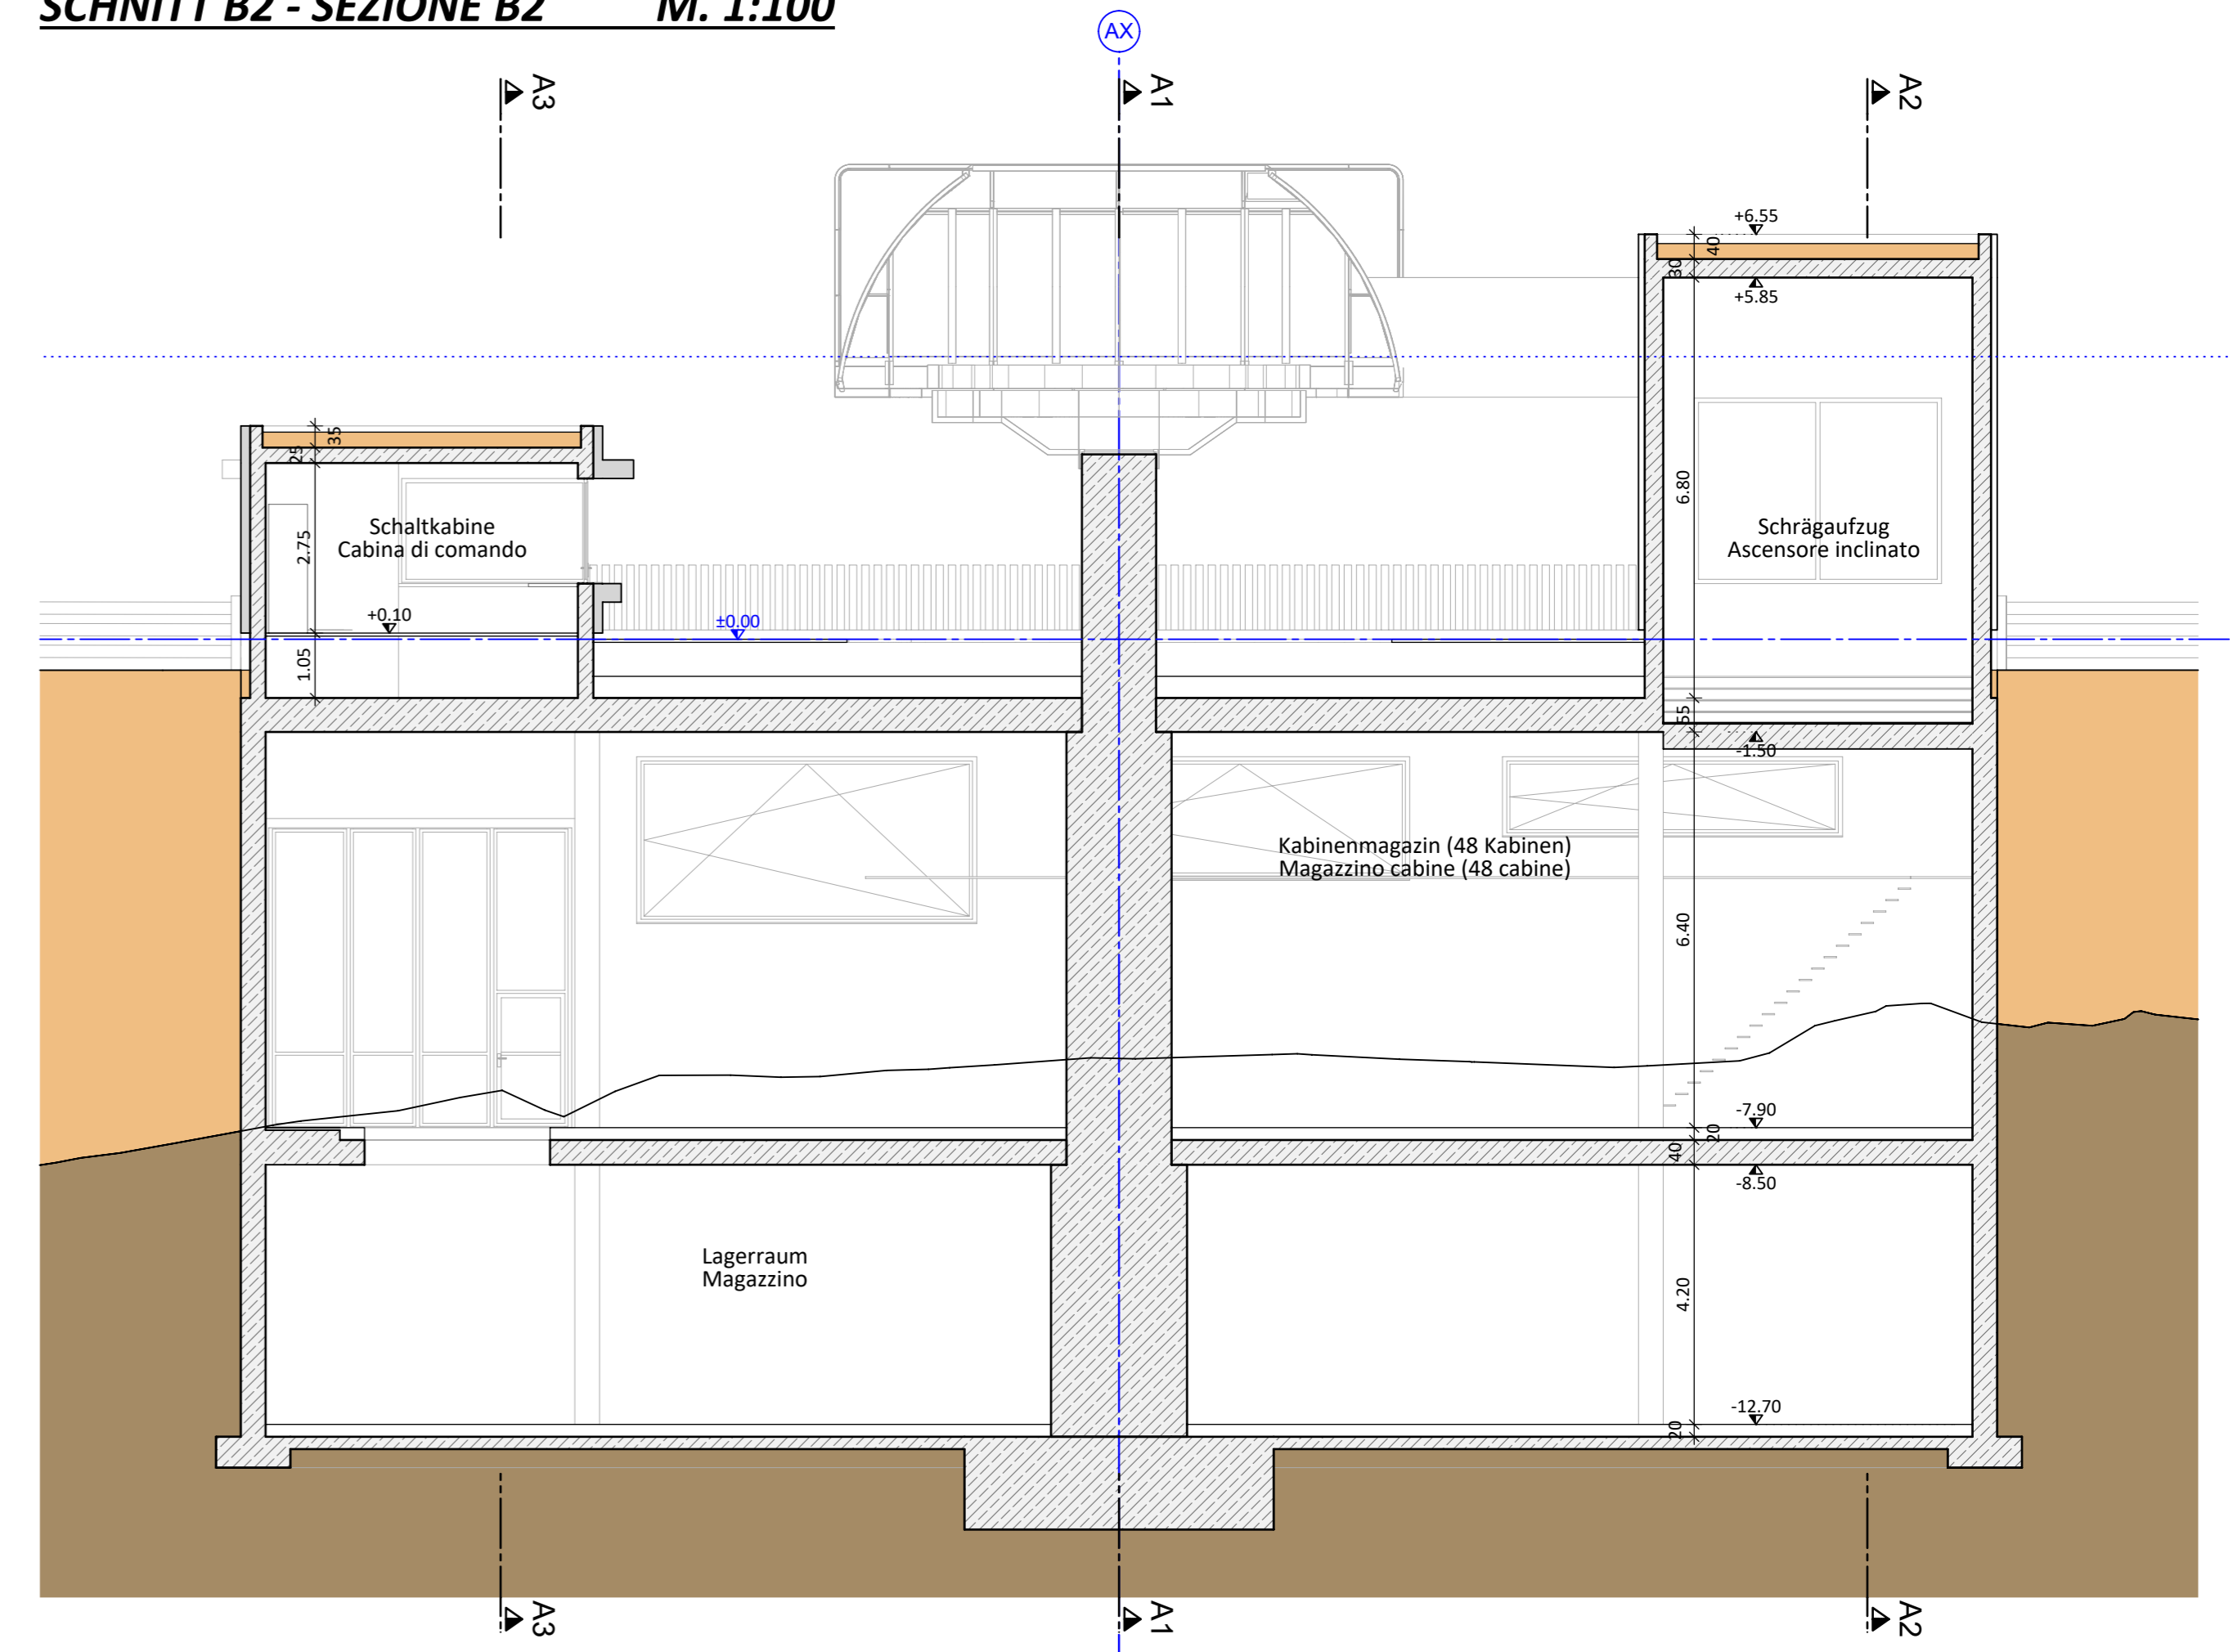

Gemeinde Ahrntal
Comune di Valle Aurina

Aut. Prov. Bozen
Prov. Aut. Bolzano

Bauherr / Committente

Klausberg Seilbahn AG / Klausberg Seilbahn SpA
39030 Steinhaus / Cadi Pietra
Enz Schachen / Enz Schächten, 11
Telefon / Telefono: 0474 652155
E-Mail / E-mail: skiarena@klausberg.it



Der Bauherr / Il committente

Projekt: Erneuerung der Aufstiegsanlage SONNENLIFT mit Erweiterung der zugehörigen Skipisten
Progetto: Rinnovo dell'impianto di risalita SONNENLIFT con ampliamento delle piste da sci annesse

Dokumentensatz: DEFINITIVES PROJEKT
Elenco documenti: PROGETTO DEFINITIVO

DEFINITIVES PROJEKT Dez. 2021 **PROGETTO DEFINITIVO** Dic. 2021

Inhalt: AUFSTIEGSANLAGE SONNENLIFT Talstation
Contenuto: IMPIANTO DI RISALITA SONNENLIFT Stazione di valle

Schnitte: 1:100 Sezioni 1:100

DR. ING. ERWIN GASSER
VIA MICHAEL PACHER - STR.11
39031 BRUNECK - BRUNICO (BZ)



☎ 0039 0474 551679 - 📠 0039 335 6784366
☎ 0039 0474 537224 - ✉ INFO@GASSER-INGENIEUR.IT
WWW.GASSER-INGENIEUR.IT

Der Projektant / Il progettista

Datum Data	Projektleiter Capo progetto	Bearbeiter Elaboratore	Prüfer Controllore	Freigabe Approvazione	Projektnummer Numero progetto
Dez. 2021	P. Verginer	P. Verginer		E. Gasser	G21-007
Datum Data	Bearbeiter Elaboratore	Rev.	Art der Änderung Tipo di modifica	Dokumentnummer Numero documento	
30.12.2021	P. Verginer	0	Nicht revidiert	G21007ALL1305	
					Satz / Elenco
					DP
					Anlage / Allegato
					03.03C

Allplan 2021