


Teilbilder: 31.12.2022/2630/031/2041/2042/2043/2044/2102/2103

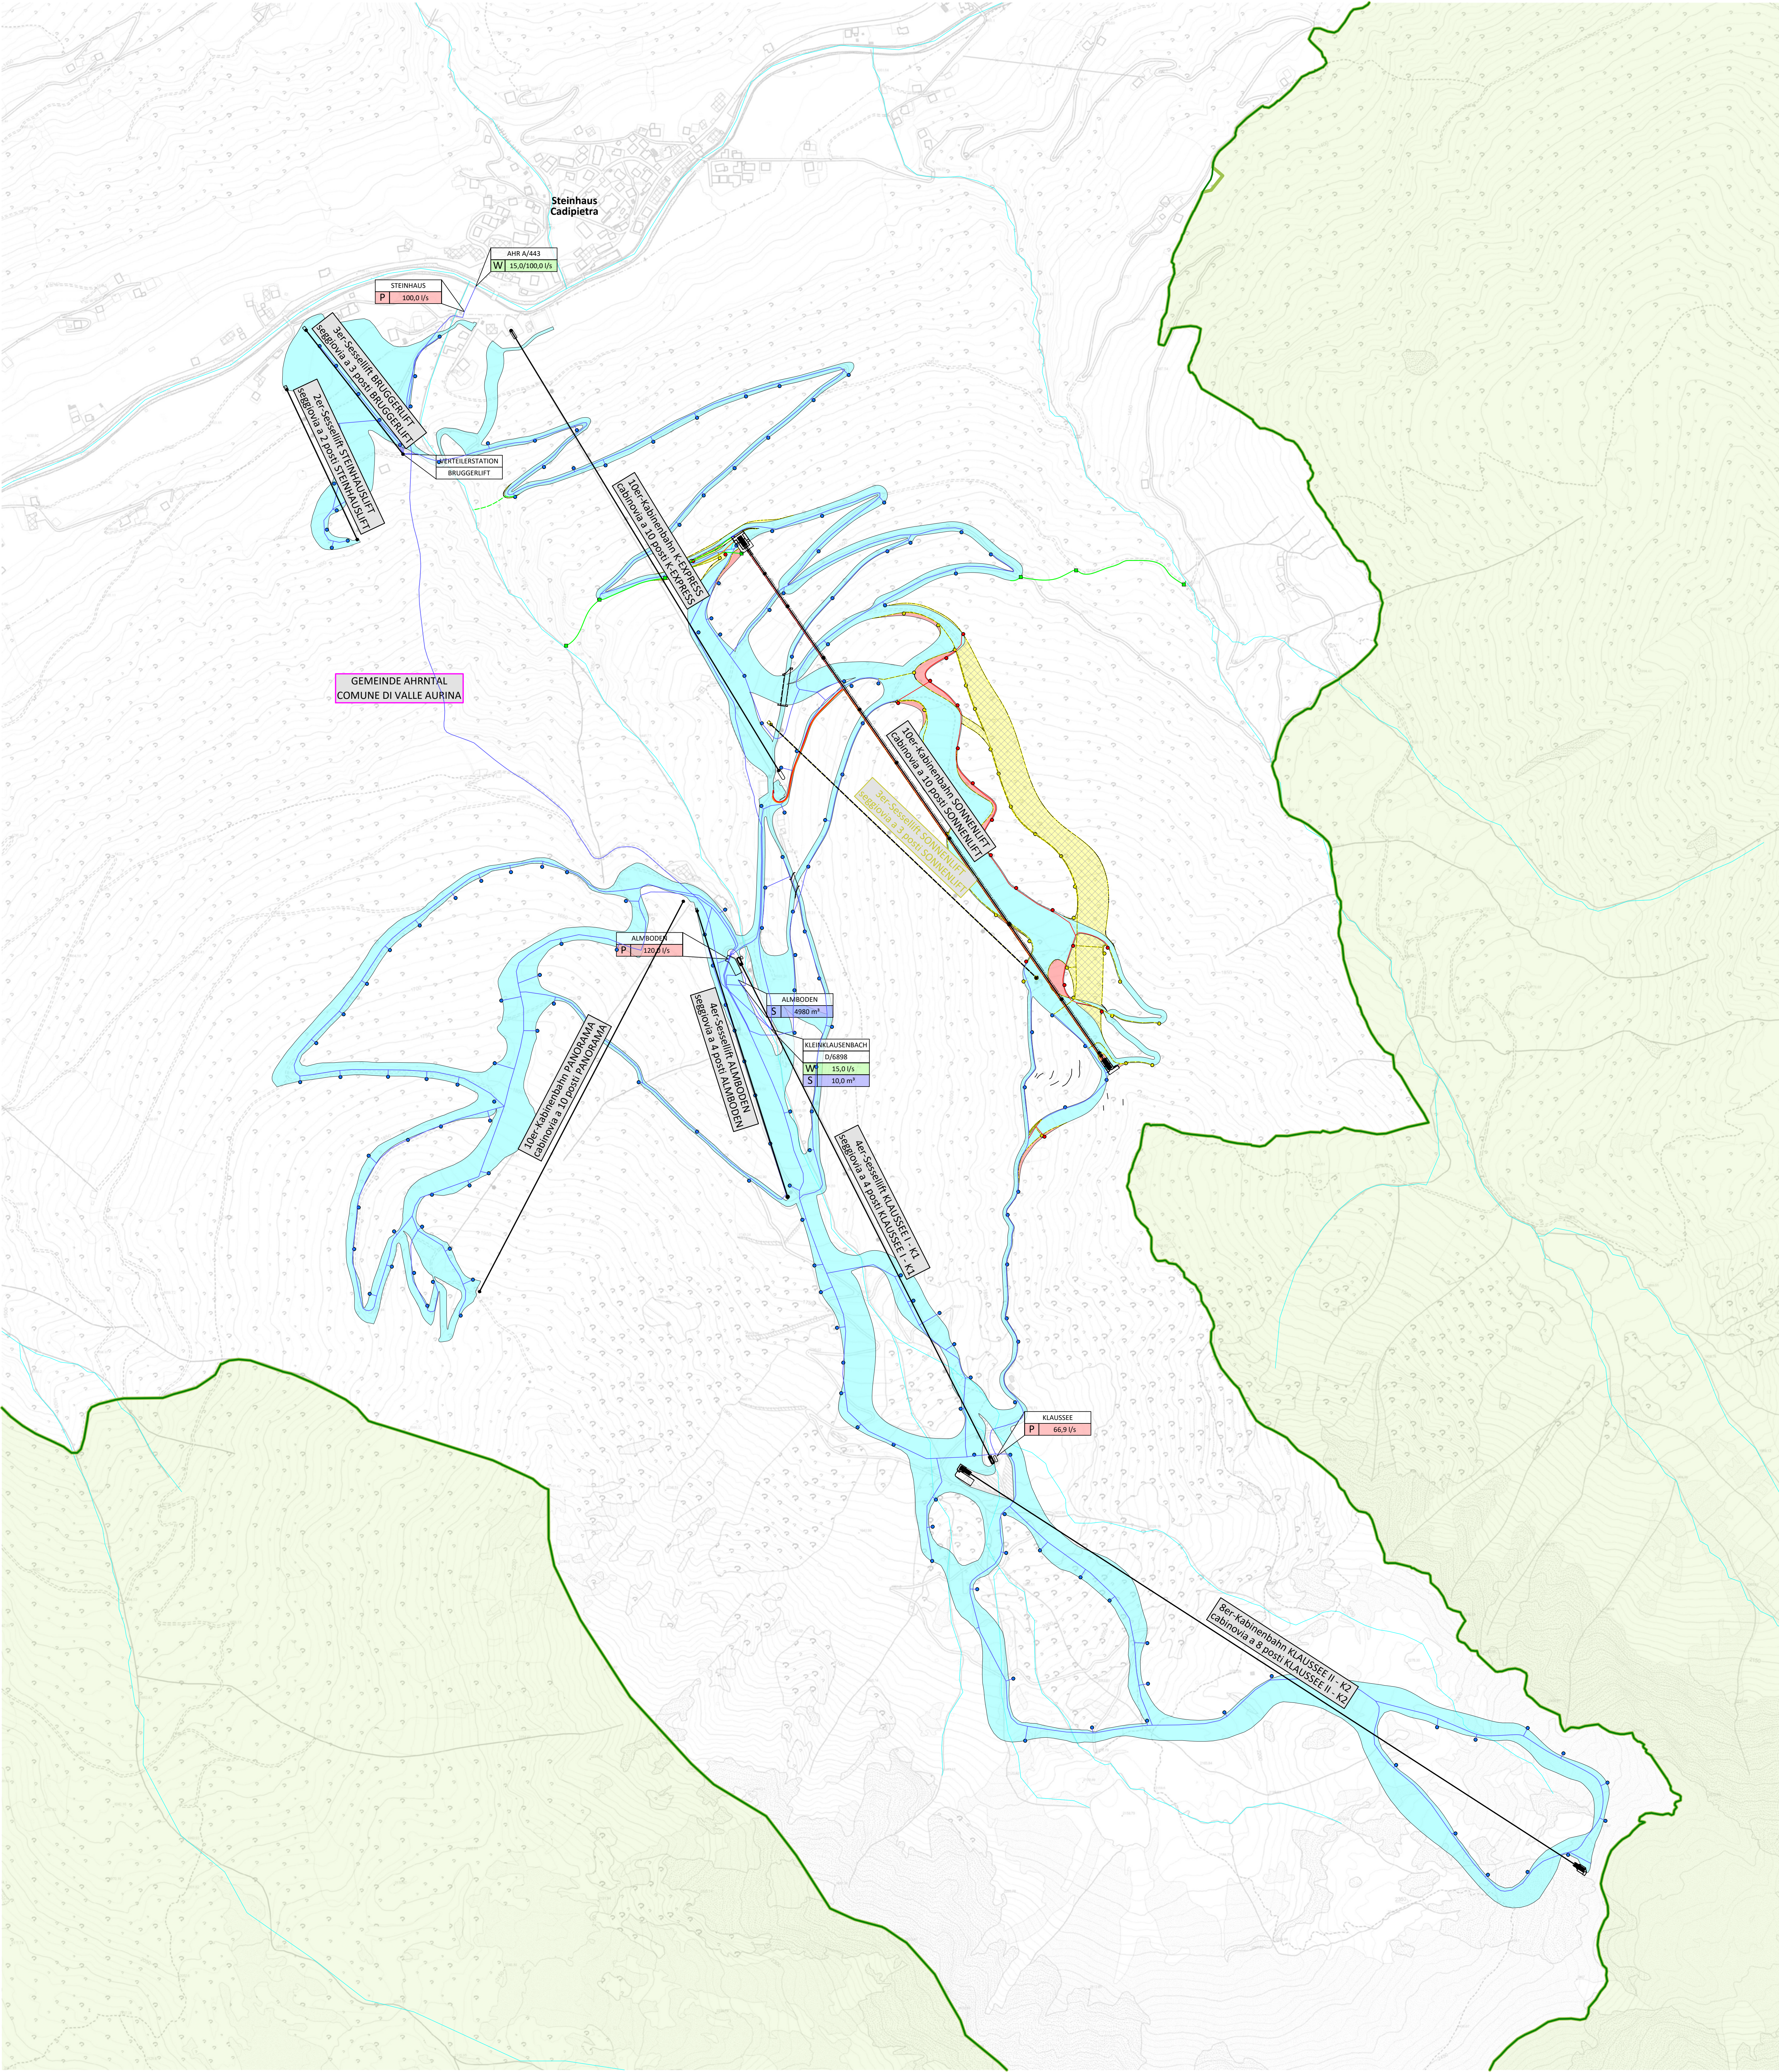

ÜBERSICHTSPLAN

COROGRAFIA

M. 1:5000

LEGENDE - LEGENDA

- best. Aufstiegsanlage - impianto di risalita esist.
- abzubl. Aufstiegsanlage - impianto di risalita da demol.
- best. Skipisten - piste da sci esist.
- gepl. Skipisten - piste da sci in prog.
- aufzul. Skipisten - piste da sci in dimiss.
- nicht geneh. Skipisten - piste da sci non approv.
- best. Hydrantenleitung mit Hydrant - acquedotto con idrante esist.
- gepl. Hydrantenleitung mit Hydrant - acquedotto con idrante in prog.
- abzubl. Hydrantenleitung mit Hydrant - acquedotto con idrante da demol.
- best. Schacht - pozzetto esist.
- gepl. Oberflächenentwässerung (Graben) mit Schacht - scarico dell'acqua superficiale (canale) con pozzetto in prog.
- abzubl. Oberflächenentwässerung (Leitung) mit Schacht - scarico dell'acqua superficiale (condotto) con pozzetto in prog.
- best. Bauteil - edificio esist.
- Pumpstation - stazione di pompaggio
- Wasserspeicher - serbatoio d'acqua
- Wasserfassung (mittel/maximal) - presa d'acqua (medio/massimo)
- Naturpark RIESERFERNER-AHRN - parco naturale VEDRETTE DI RIES-AURINA
- Natura 2000 Grenze - confine Natura 2000
- Gemeindegrenze - confine comunale
- Gewässer - acque
- best. Trinkwasserleitung - condotto dell'acqua potabile esist.
- best. Regenwasserleitung - condotto dell'acqua piovana esist.
- best. Schmutzwasserleitung - condotto dell'acqua di scarico esist.
- best. Stromleitung - condotto elettrico esist.

KOORDINATENSYSTEM - SISTEMA DI COORDINATE

ETRS89 / UTM ZONE 32N (EPSG:25832)

TECHNISCHE DATEN - DATI TECNICI

80,33 ha	derzeitige Skipistenfläche - area piste da sci attuale
1,16 ha	gepl. Skipistenfläche - area piste da sci in prog.
0,22 ha	aufzul. Skipistenfläche - area piste da sci in dimiss.
4,97 ha	nicht geneh. Skipistenfläche - area piste da sci non approv.
76,31 ha	zukünftige Skipistenfläche - area piste da sci futura
230	derzeitige Anzahl Hydranten - quantità idranti attuale
19	gepl. Anzahl Hydranten - quantità idranti in prog.
38	abzubl. Anzahl Hydranten - quantità idranti da demol.
216	zukünftige Anzahl Hydranten - quantità idranti futura
ca. 1341 m	gepl. Länge Hydrantenleitungen - lunghezza acquedotti in prog.
4990 m³	derzeitige Wasserspeicherkapazität - capacità dei serbatoi d'acqua attuale
0 m³	gepl. Wasserspeicherkapazität - capacità dei serbatoi d'acqua in prog.
4990 m³	zukünftige Wasserspeicherkapazität - capacità dei serbatoi d'acqua futura
311040 m³/a / 115,0 l/s	derzeitige konzessionierte Wassermenge (mittel/maximal) - quantità d'acqua concessiata attuale (medio/massimo)
311040 m³/a / 115,0 l/s	zukünftige konzessionierte Wassermenge (mittel/maximal) - quantità d'acqua concessiata futura (medio/massimo)

Gemeinde Ahrntal
Comune di Valle Aurina

Aut. Prov. Bozen - Südtirol
Prov. Aut. di Bolzano - Alto Adige

Bauherr / Committente

Klausberg Seilbahn AG /
Klausberg Seilbahn SpA
I-39030 Steinhaus / Cadipietra (BZ)
Enz Schachen / Enz Schachen, 11
Telefon / Telefono: 0474 652155
E-Mail / E-mail: skiaarena@klausberg.it
www.skiworldahrntal.it

Der Bauherr / Il committente

Projekt

Progetto

Erneuerung der Aufstiegsanlage
SONNENLIFT mit Erweiterung
der zugehörigen Skipisten

Rinnovo dell'impianto di risalita
SONNENLIFT con ampliamento
delle piste da sci annesse

Dokumentensatz

Elenco documenti

VARIANTEPROJEKT

Jan. 2023

PROGETTO DI VARIANTE

Gen. 2023

Inhalt

Contenuto

ALLGEMEINE PLÄNE

1:5000

ELABORATI GENERALI

1:5000

Übersichtsplan

Corografia

DR. ING. ERWIN GASSER
VIA - MICHAEL PACHER - STR 11
39031 BRUNECK - BRUNICO (BZ)
☎ 0039 0474 551679 ☎ 0039 335 6704364
☎ 0039 0474 537724 - INFO@GASSER-INGENIEUR.IT
WWW.GASSER-INGENIEUR.IT

Der Projektant / Il progettista

Questo Documento è di proprietà esclusiva di GASSER INGENIEUR.
Es darf ohne unsere besondere Zustimmung weder vervielfältigt, noch ausgeteilt, noch Dritten bekanntgegeben werden.
Questo documento è proprietà intellettuale di GASSER INGENIEUR.
Non può essere riprodotto, concesso a terzi senza il nostro scritto consenso.

Datum Data	Projektleiter Capo progetto	Bearbeiter Elaboratore	Prüfer Controllore	Freigabe Approvazione	Projektnummer Numero progetto
Jan. 2023	D. Gasser	D. Gasser	-	E. Gasser	G21-007
Datum Data	Bearbeiter Elaboratore	Rev. Rev.	Art der Änderung Tipo di modifica	Dokumentnummer Numero documento	
26.01.2023	D. Gasser	0	nicht reversioniert	G21007ALL2101	
				Satz / Elenco	
				VARP 2023	
				Anlage / Allegato	
				03.01A	

H/B = 891 / 970 (0.86m²)

Alplan 2022